PROSPETTO MURI E SCOGLIERA
Scala 1:100

STATO ATTUALE

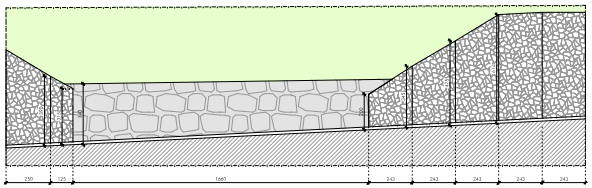

PROSPETTO MURI
Scala 1:100

STATO DI PROGETTO - PROPOSTA DI INTERVENTO B

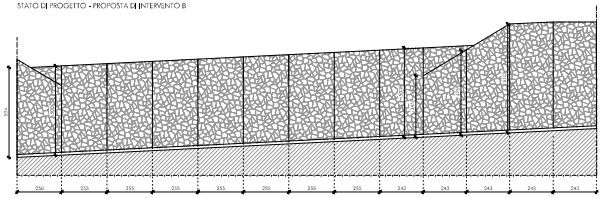

SEZIONE TIPO SCOGLIERA
Scala 1:50

STATO ATTUALE

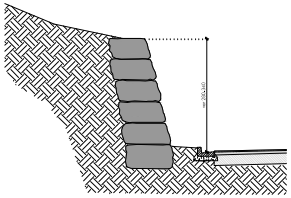

PROPOSTA DI INTERVENTO B
Scala 1:50

INTERVENTO 1: INFISSIONE MICROPALI

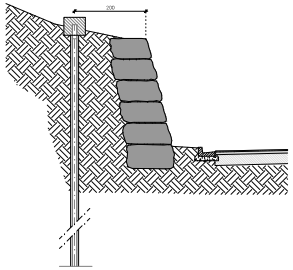

PROPOSTA DI INTERVENTO B
Scala 1:50

INTERVENTO 2: RIMOZIONE SCOGLIERA, REALIZZAZIONE TIRANTI
REALIZZAZIONE MURI IN C.A.

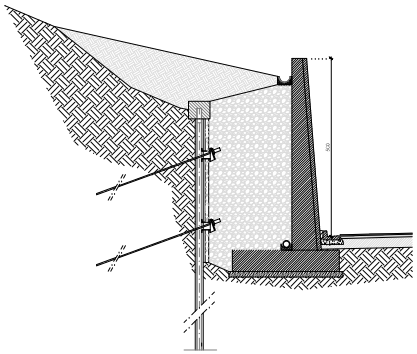

PROVINCIA AUTONOMA DI TRENTO
DIPARTIMENTO INFRASTRUTTURE E TRASPORTI
SERVIZIO GESTIONE STRADE
UFFICIO CENTRO

Lavori di somma urgenza per la messa in sicurezza della S.P. 233 di Roveda al km 3,000 circa, nel comune di Fraxilongo.

PROSPETTI E SEZIONI STATO ATTUALE E DI PROGETTO

5

DISEGNO:

DIRIGENTE: Ing. Renato Gentilotti

DATA:

SCALA DISEGNO:

DATA: **novembre-24**

IL TECNICO: geom. **LUCA BERER**

IL DIRETTORE DEL UFFICIO CENTRO: **Ing. ITALO ARTICO**

DIRIGENTE DEL DIPARTIMENTO: Ing. Renato Gentilotti

TIMBRI: