

ORTOFOTO - S.P. 135 Sinistra Fersina Km 9,960

SCALA 1 : 5.000




ORTOFOTO - S.P. 135 Sinistra Fersina Km 0,400

SCALA 1 : 5.000




CARTA TECNICA - S.P. 135 Sinistra Fersina Km 9,960

SCALA 1 : 5.000

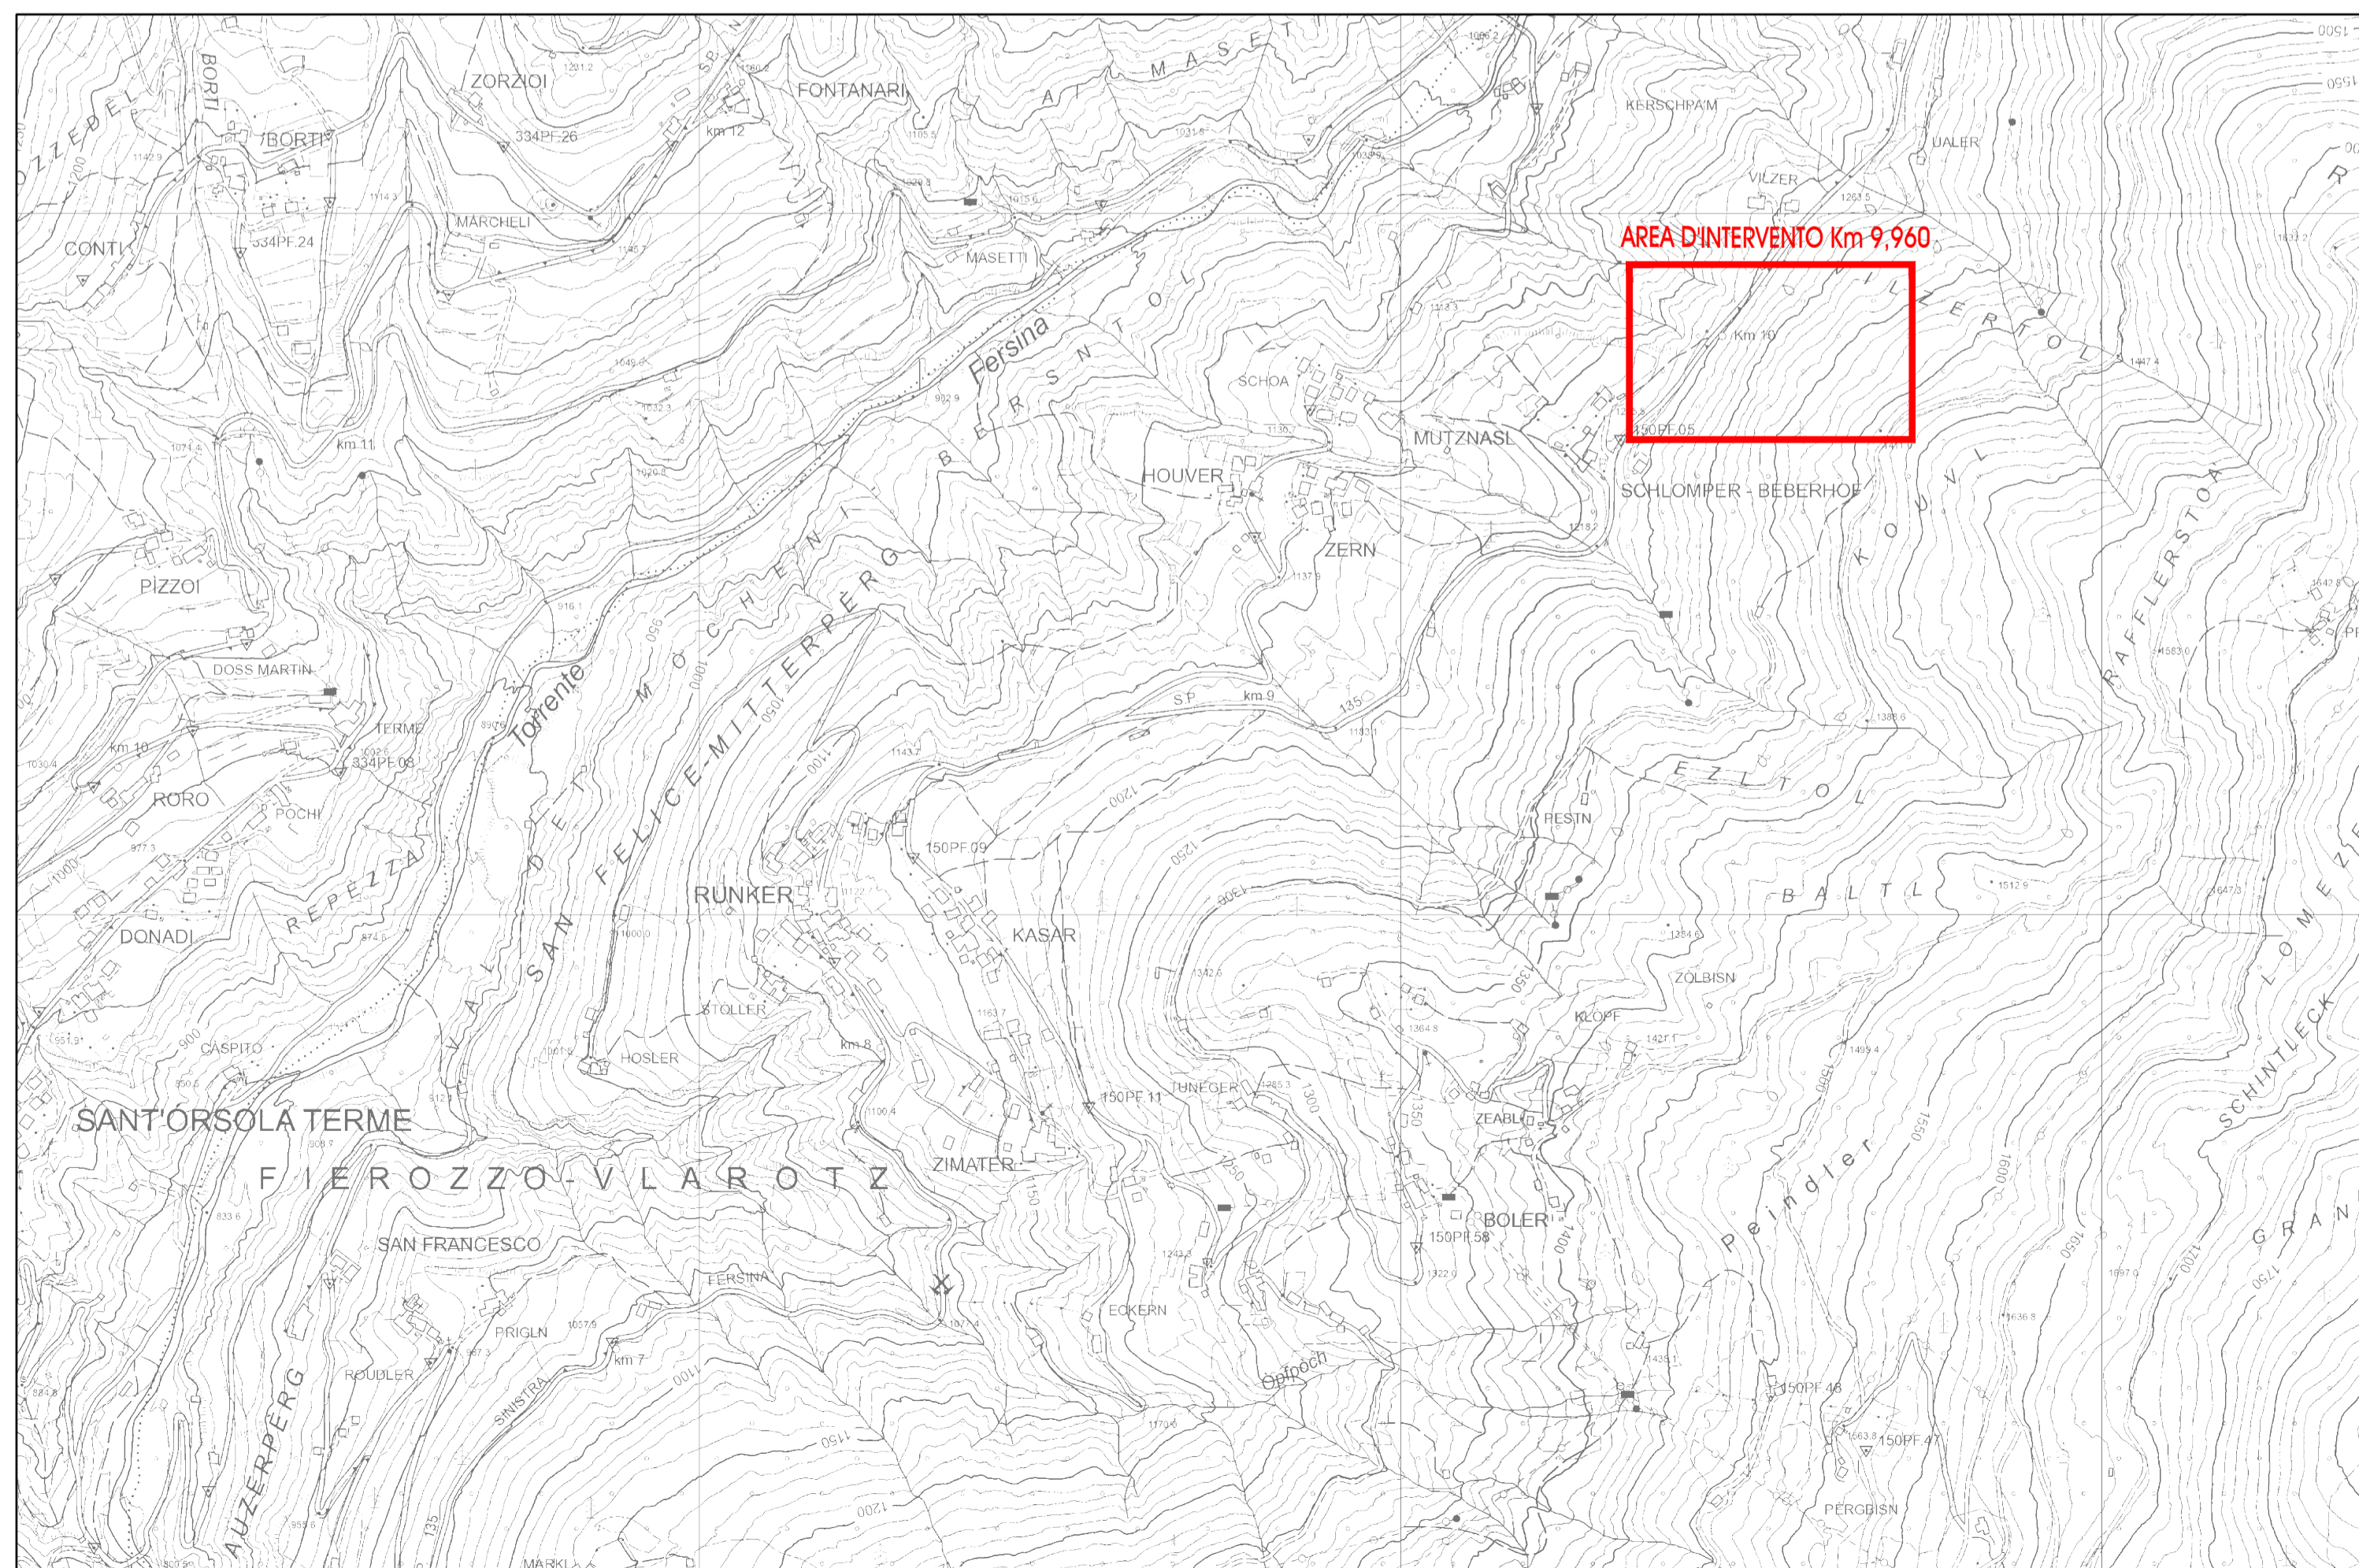

CARTA TECNICA - S.P. 135 Sinistra Fersina Km 0,400

SCALA 1 : 5.000

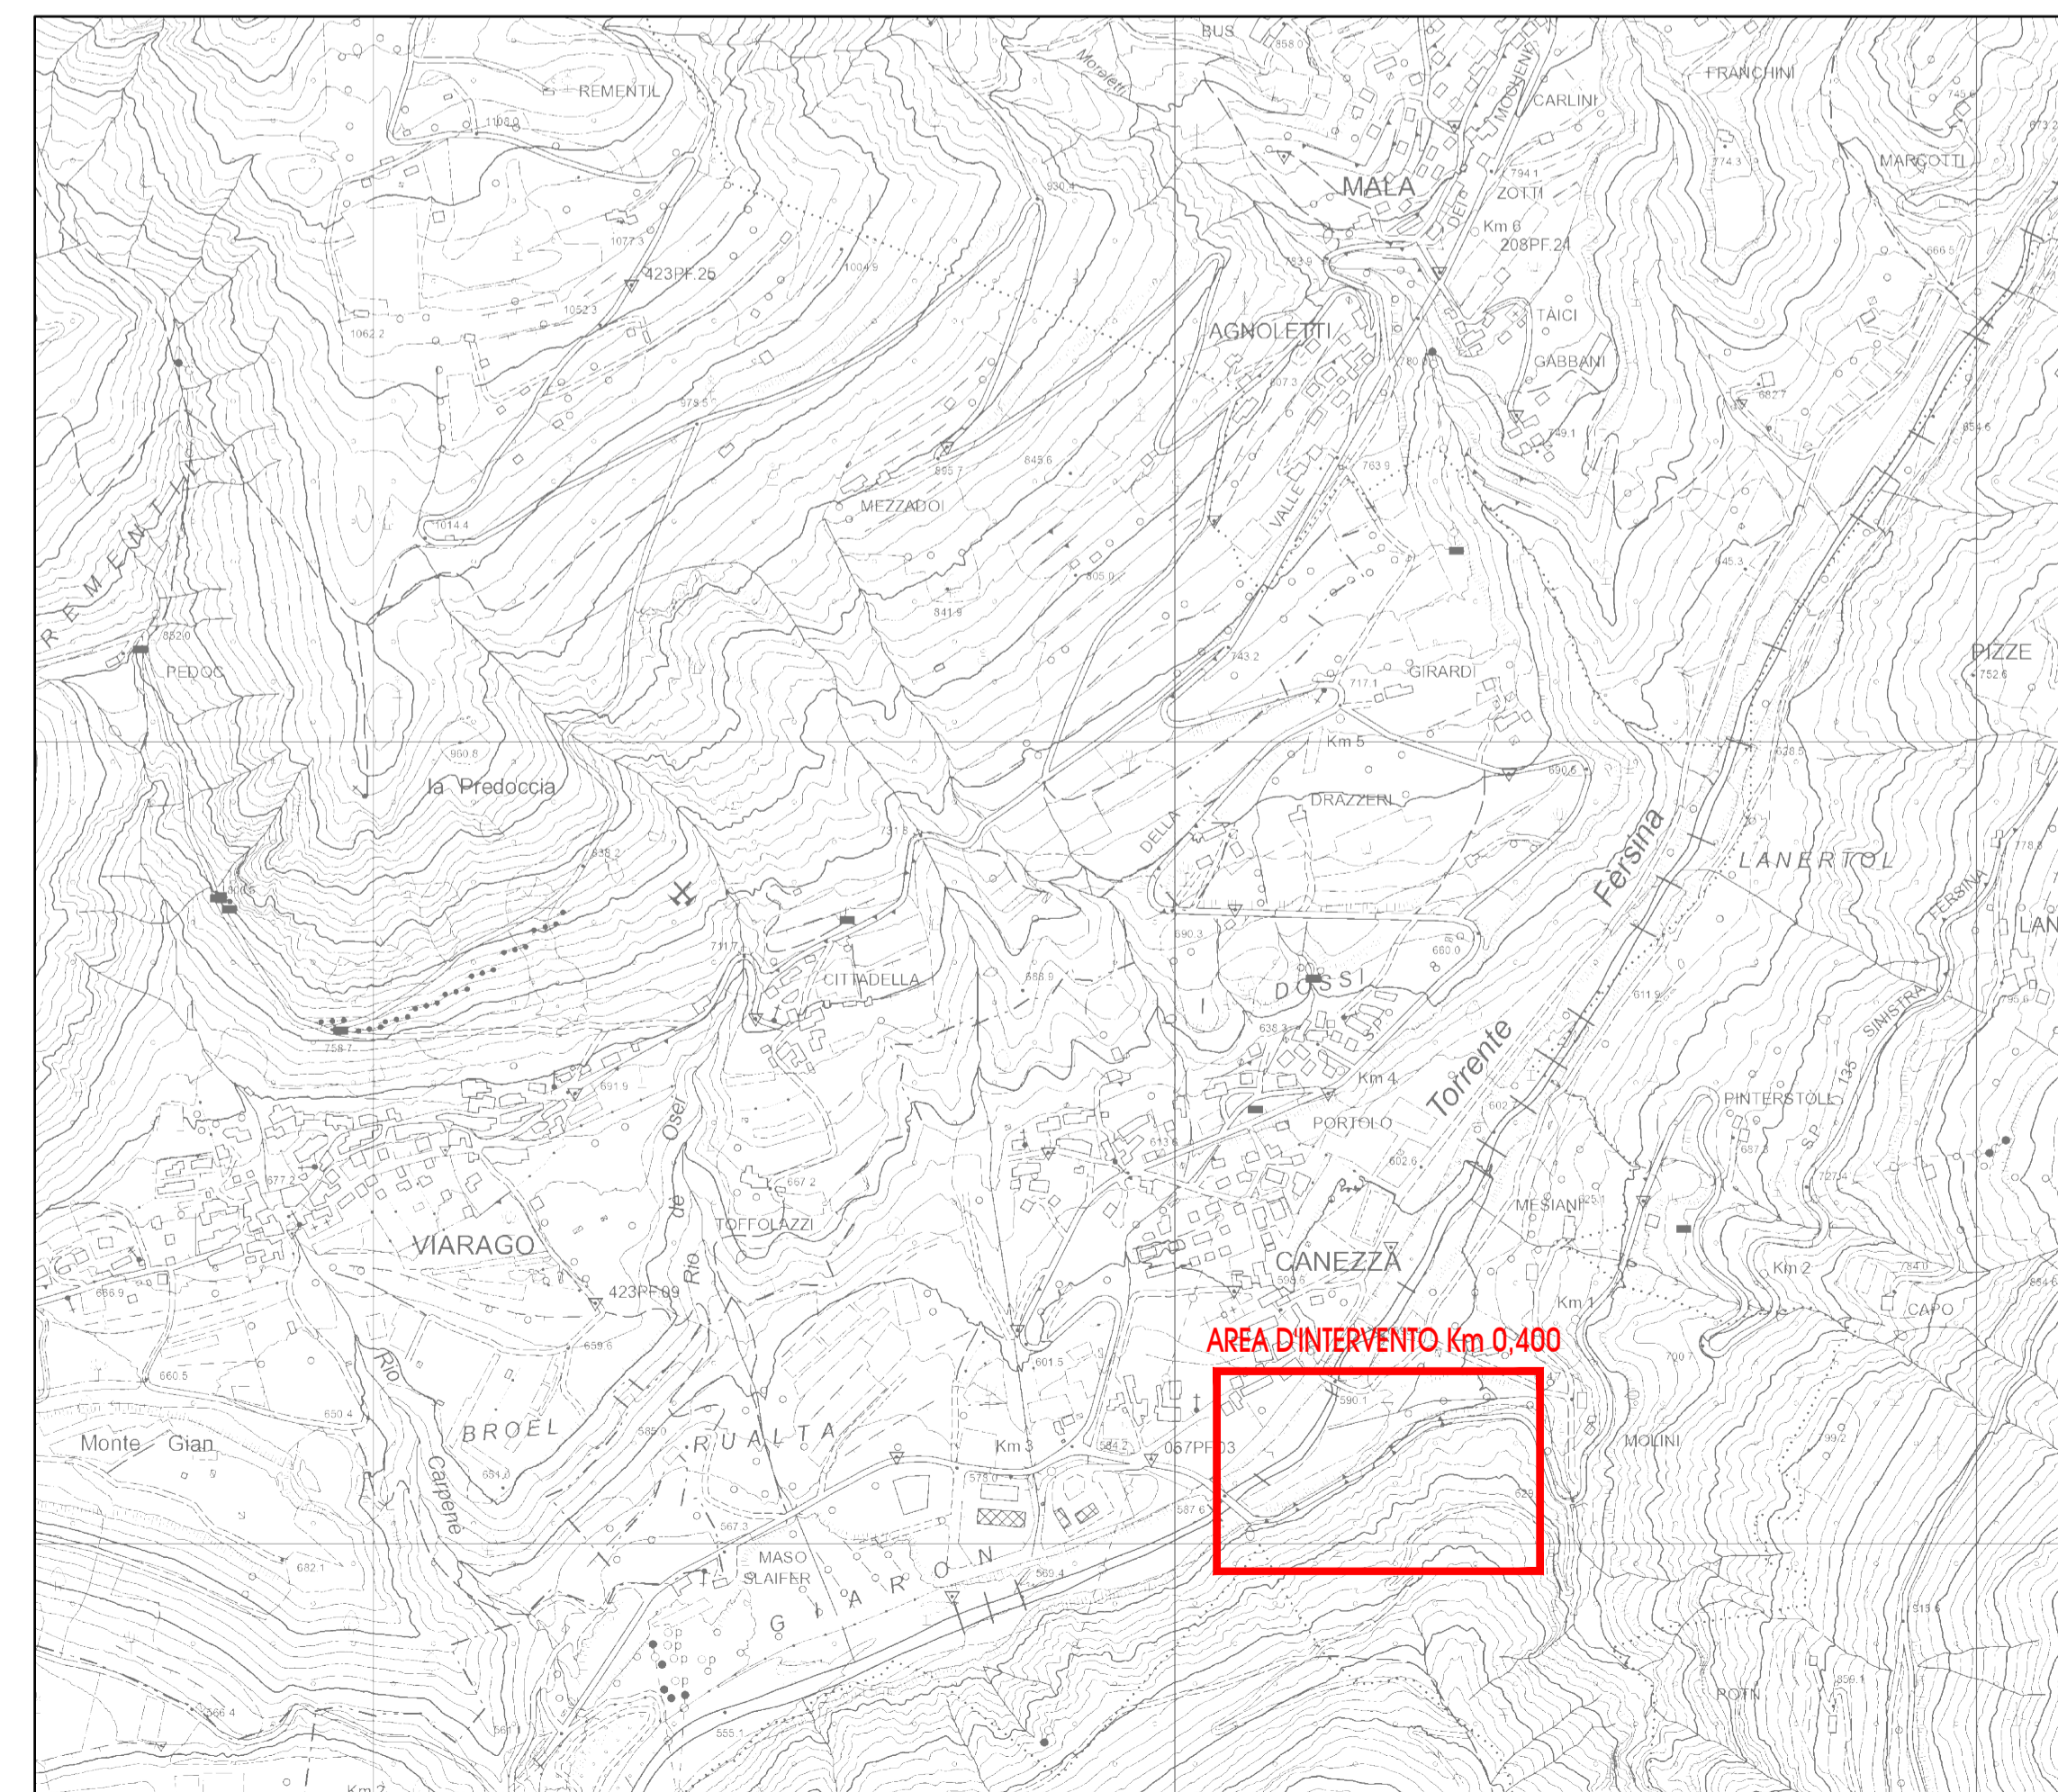

 PROVINCIA AUTONOMA DI TRENTO DIPARTIMENTO INFRASTRUTTURE E TRASPORTI SERVIZIO GESTIONE STRADE UFFICIO CENTRO	
Lavori di somma urgenza per la messa in sicurezza della S.P. 135 Sinistra Fersina al km 0,400 e al km 9,960 circa.	
CARTOGRAFIA	TAV 01
IL PROGETTISTA: Ing. ITALO ARTICO <i>Italo Artico</i>	IL DIRETTORE UFFICIO ZONA CENTRO: Ing. ITALO ARTICO <i>Italo Artico</i>
IL RESPONSABILE DEL SERVIZIO: Ing. FILIPPO BOSCHI <i>Filippo Boschi</i>	IL DIRETTORE GENERALE: Ing. FILIPPO BOSCHI <i>Filippo Boschi</i>
	