




PROVINCIA AUTONOMA DI TRENTO
DIPARTIMENTO INFRASTRUTTURE E TRASPORTI
SERVIZIO GESTIONE STRADE
UFFICIO GESTIONE PER LA ZONA OVEST


LAVORI DI SOMMA URGENZA PER IL CONSOLIDAMENTO DELLA SEDE STRADALE DELLA S.P. 55 DI CAMPODENNO AL KM 1,370 E PER LA RIPARAZIONE E RIFACIMENTO URGENTE DI PARTE DELLE TUBAZIONI DI SCARICO DELLE ACQUE METEORICHE FUNZIONALI ALLA S.P. 55 CAMPODENNO, S.P. 55 DIR LOVER E ALLA S.S. 43 DELLA VAL DI NON TUTTI NEL COMUNE DI CAMPODENNO.	REDATTO DA: Ing. Angelo Moreschini
INTERVENTO 1: S.P. 55 ALLA PR. KM 1,370 PLANIMETRIA E SEZIONI DI RILIEVO	SCALA: 1 : 100 DATA: NOVEMBRE 2024 AGGIORNAMENTO:
IL PROGETTISTA: Dott. Ing. Angelo Moreschini <i>Angelo Moreschini</i>	Votati IL DIRETTORE DELL'UFFICIO Dott. Ing. Marcello Filati <i>Marcello Filati</i> Votato IL SOSTITUTO DIRIGENTE Dott. Ing. Filiberto Bolego <i>Filiberto Bolego</i>
T2	

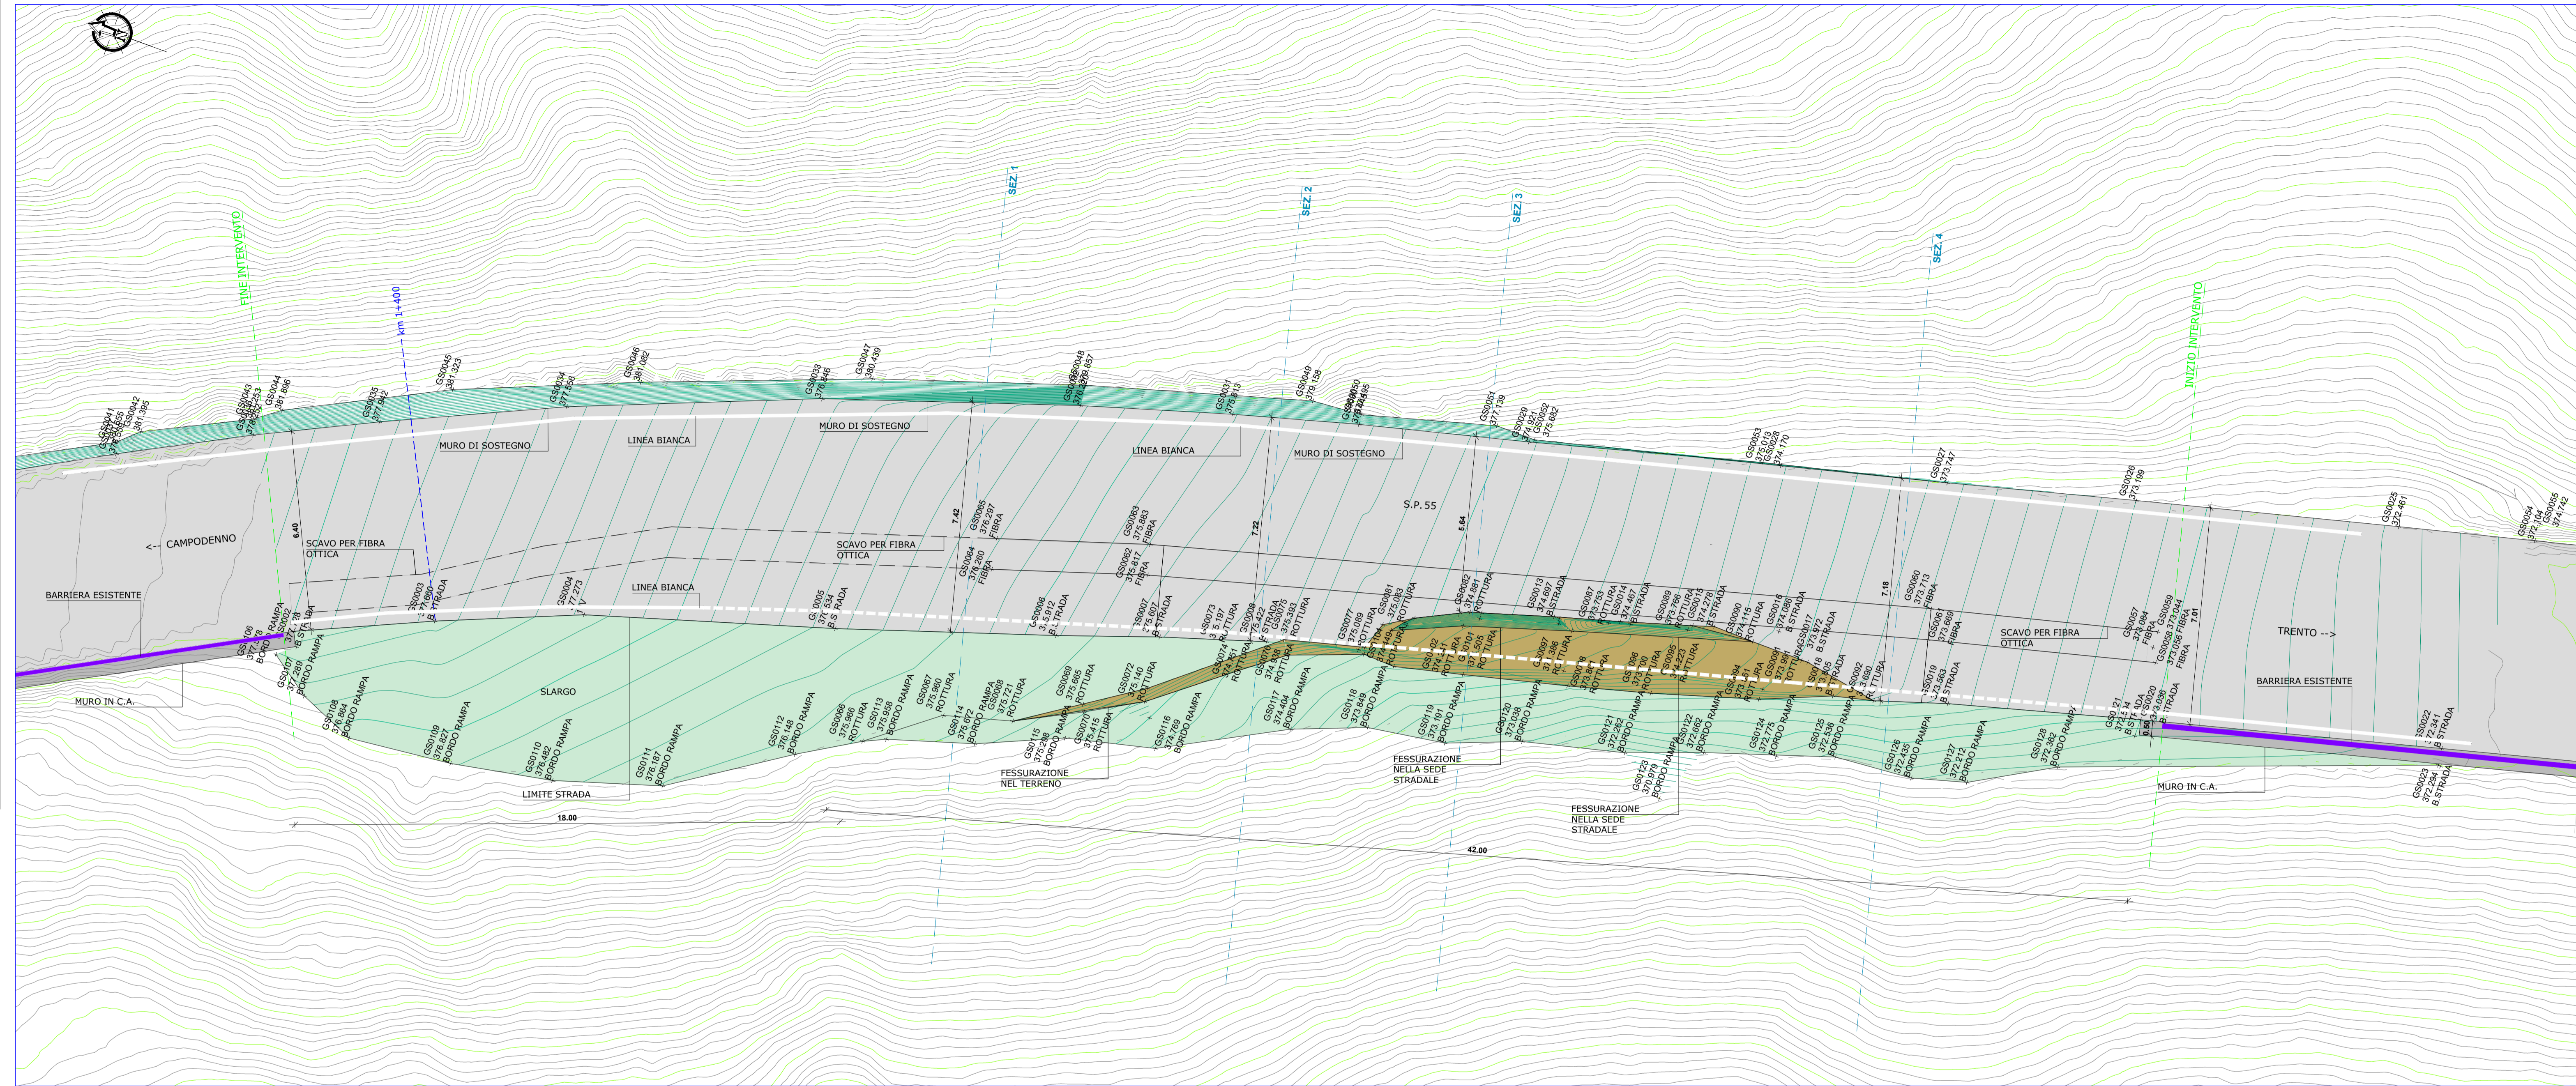


ESTRATTO MAPPA - SCALA 1:2000




SEZIONE 1

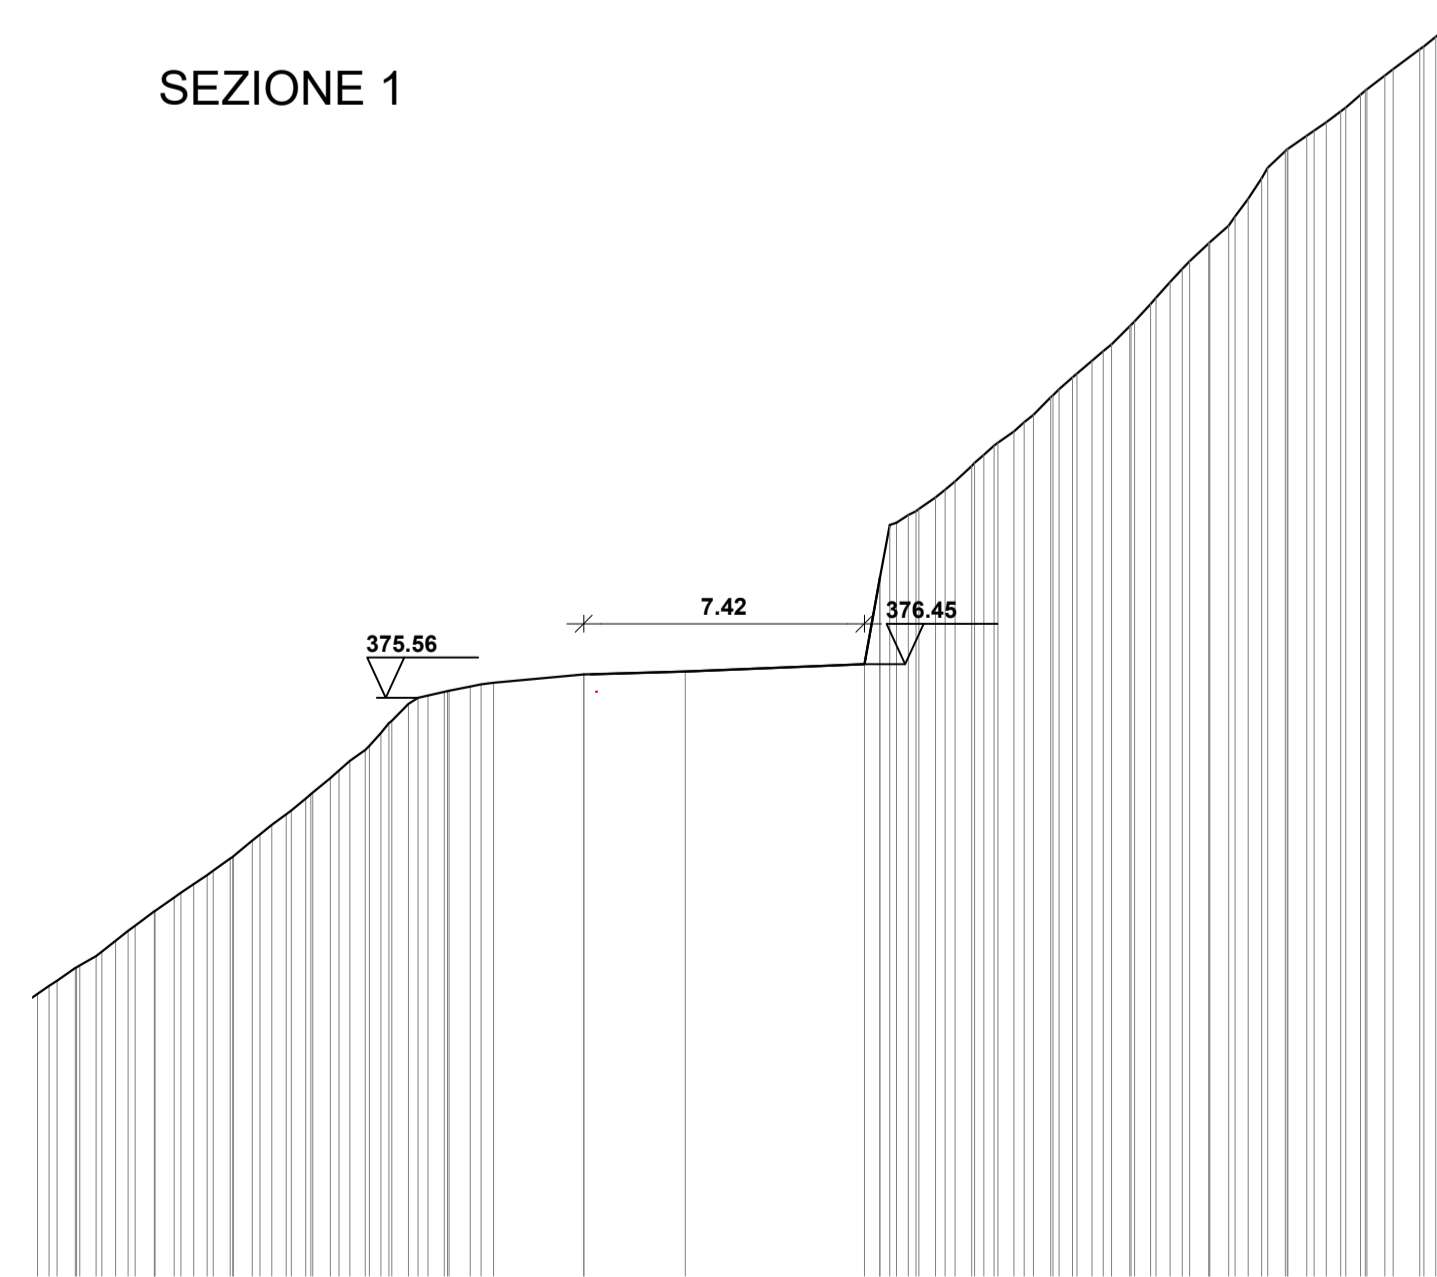

SEZIONE 2

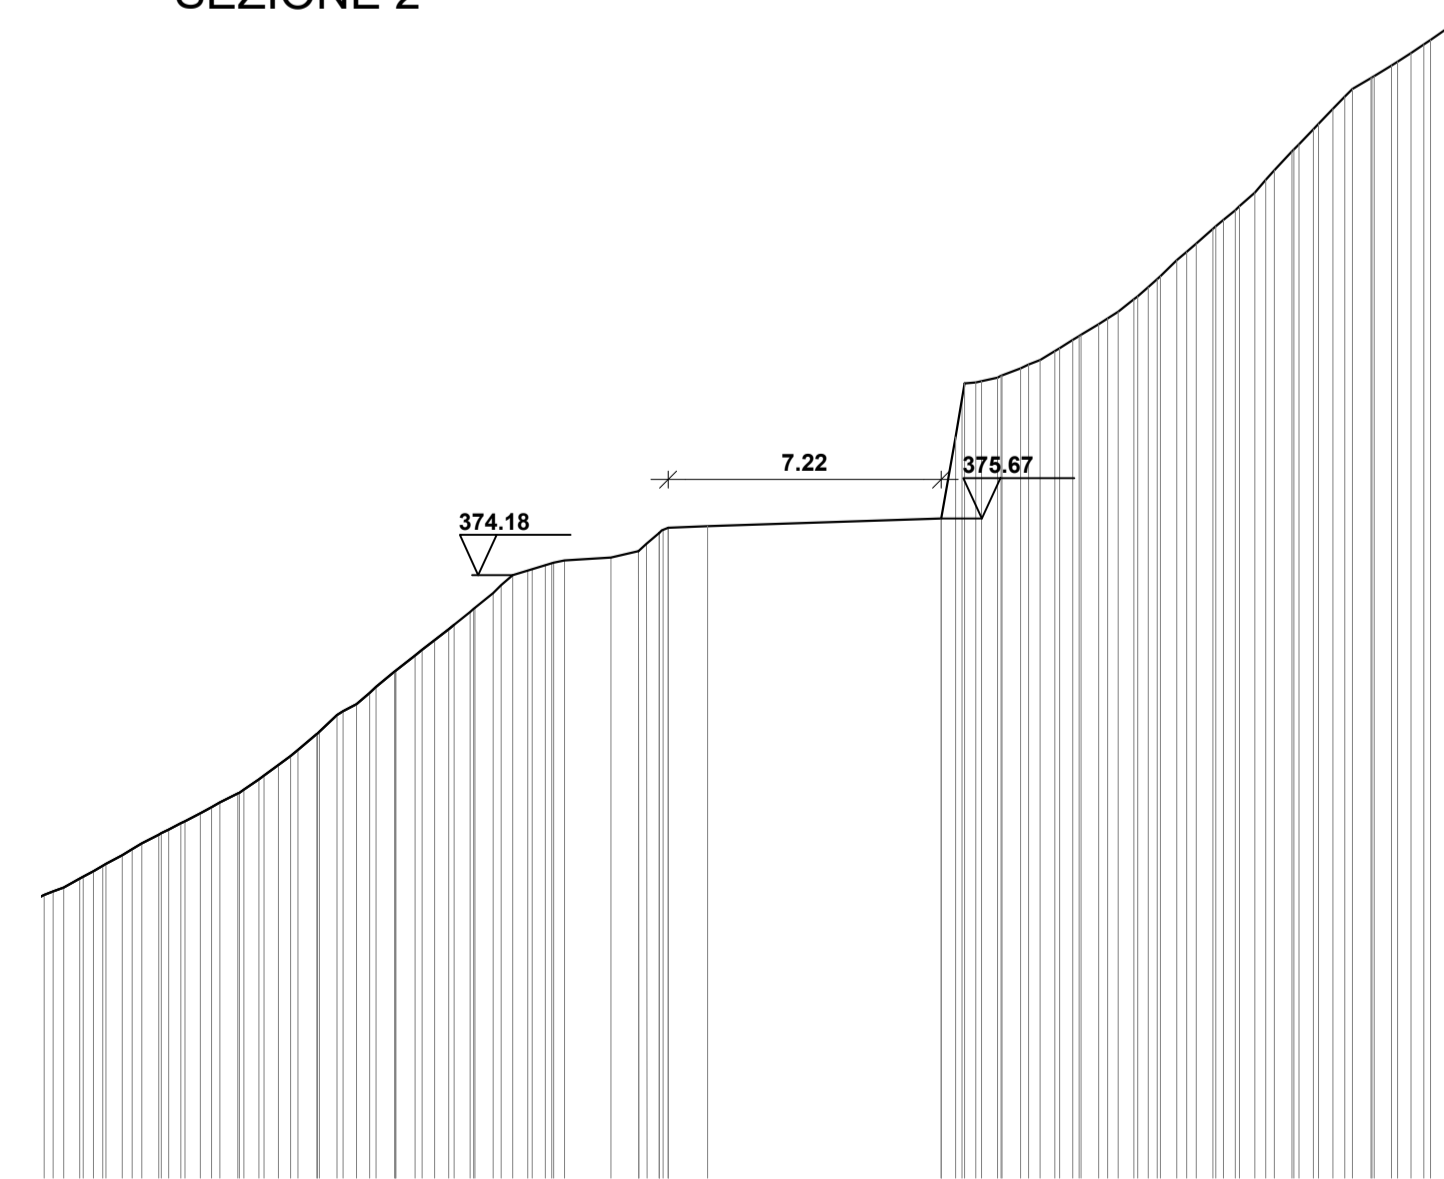

SEZIONE 3

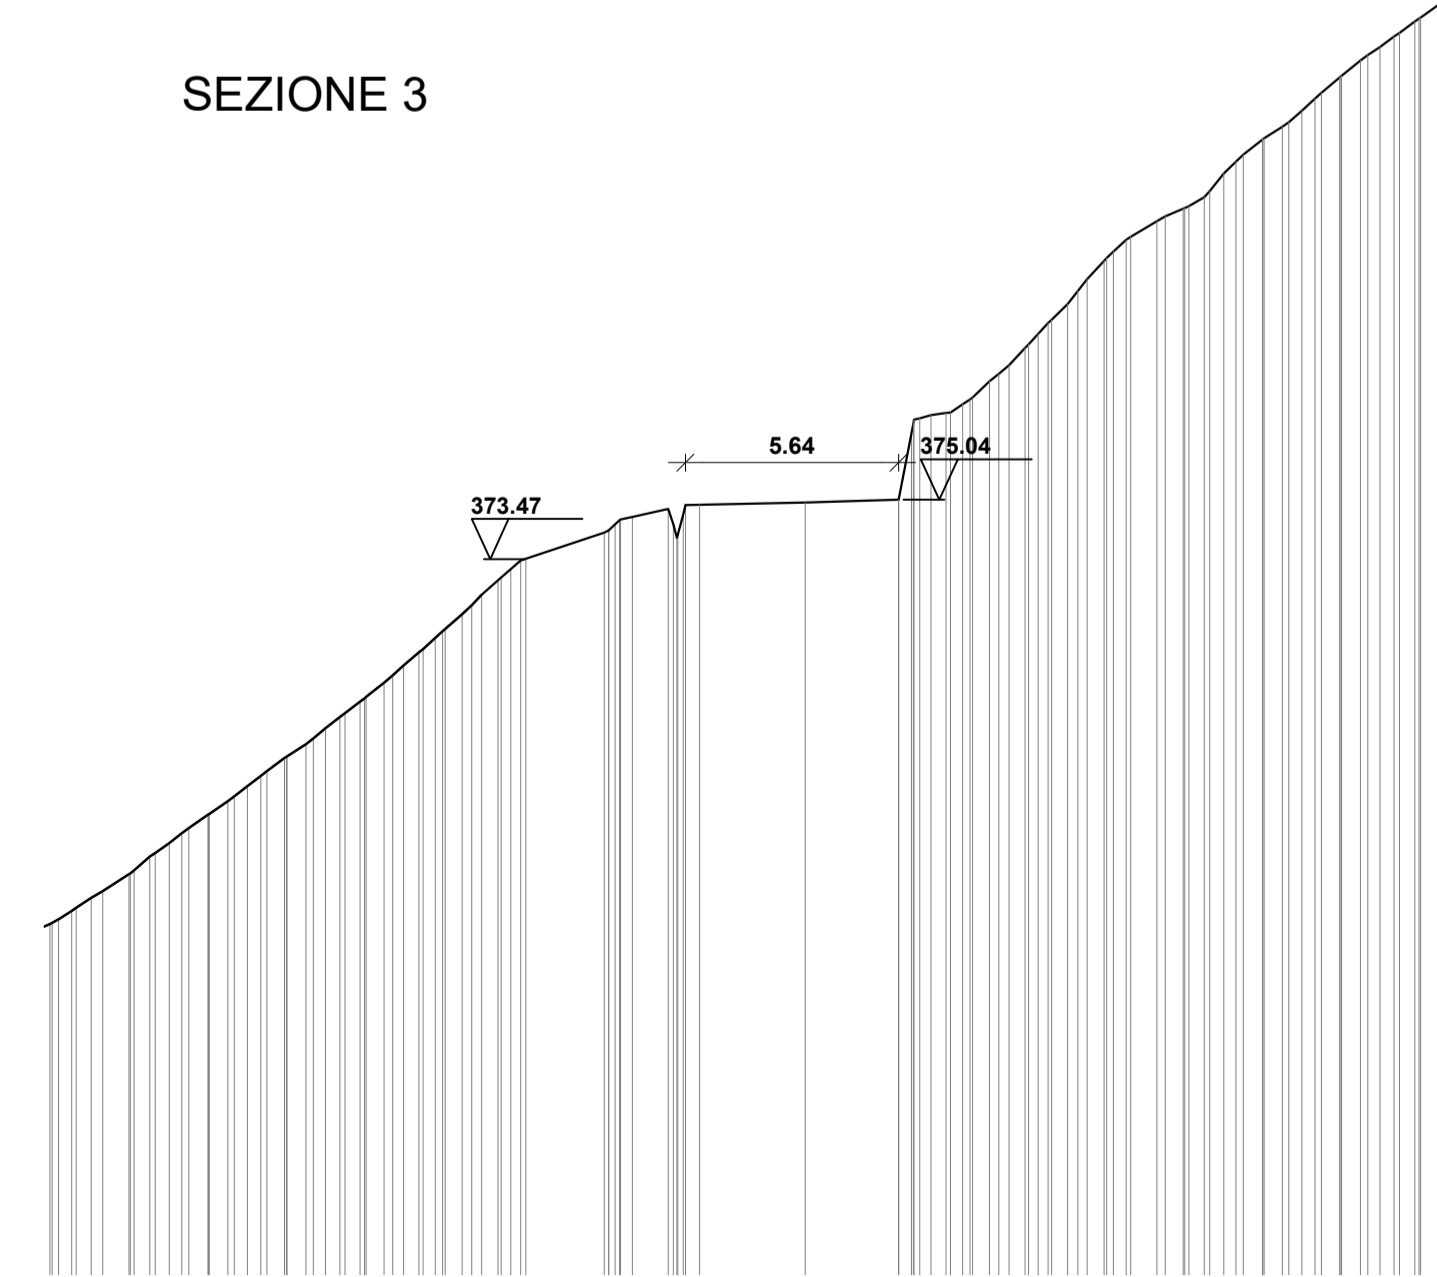

SEZIONE 4

