PROVINCIA AUTONOMA DI TRENTO

DIPARTIMENTO INFRASTRUTTURE E TRASPORTI
SERVIZIO GESTIONE STRADE
UFFICIO GESTIONE PER LA ZONA OVEST

LAVORI DI SOMMA URGENZA PER IL CONSOLIDAMENTO DELLA SEDE STRADALE DELLA S.P. 55 DI CAMPODENNO AL KM 1,370 E PER LA RIPARAZIONE E RIFACIMENTO URGENTE DI PARTE DELLE TUBAZIONI DI SCARICO DELLE ACQUE METEORICHE FUNZIONALI ALLA S.P. 55 CAMPODENNO, S.P. 55 DIR LOVER E ALLA S.S. 43 DELLA VAL DI NON TUTTI NEL COMUNE DI CAMPODENNO.

REDATTO DA:
ing. Angelo Moreschini

INTERVENTO 1: S.P. 55 ALLA PR. KM 1,370
PLANIMETRIA E SEZIONI DI PROGETTO

T3

SCALA : 1 : 100
DATA : NOVEMBRE 2024
AGGIORNAMENTO :

IL PROGETTISTA:
Dott. Ing. Angelo Moreschini

Visto! IL DIRETTORE DELL'UFFICIO
Dott. Ing. Marcello Pilati

Visto ! IL SOSTITUTO DIRIGENTE :
Dott. Ing. Filiberto Ipiego

TIMBRO :

ESTRATTO MAPPA - SCALA 1:2000

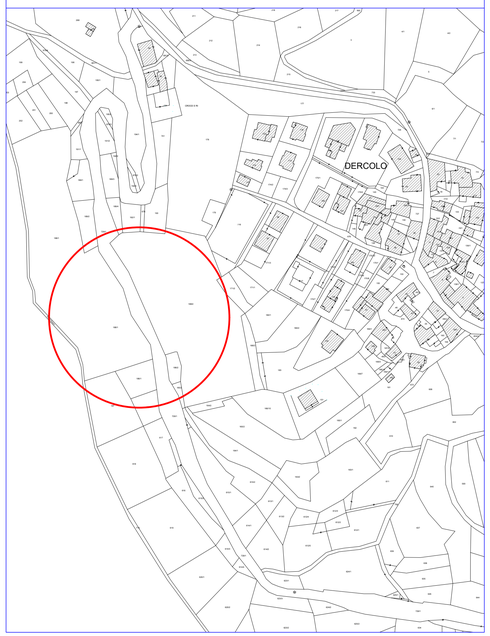

PLANIMETRIA - SCALA 1:100

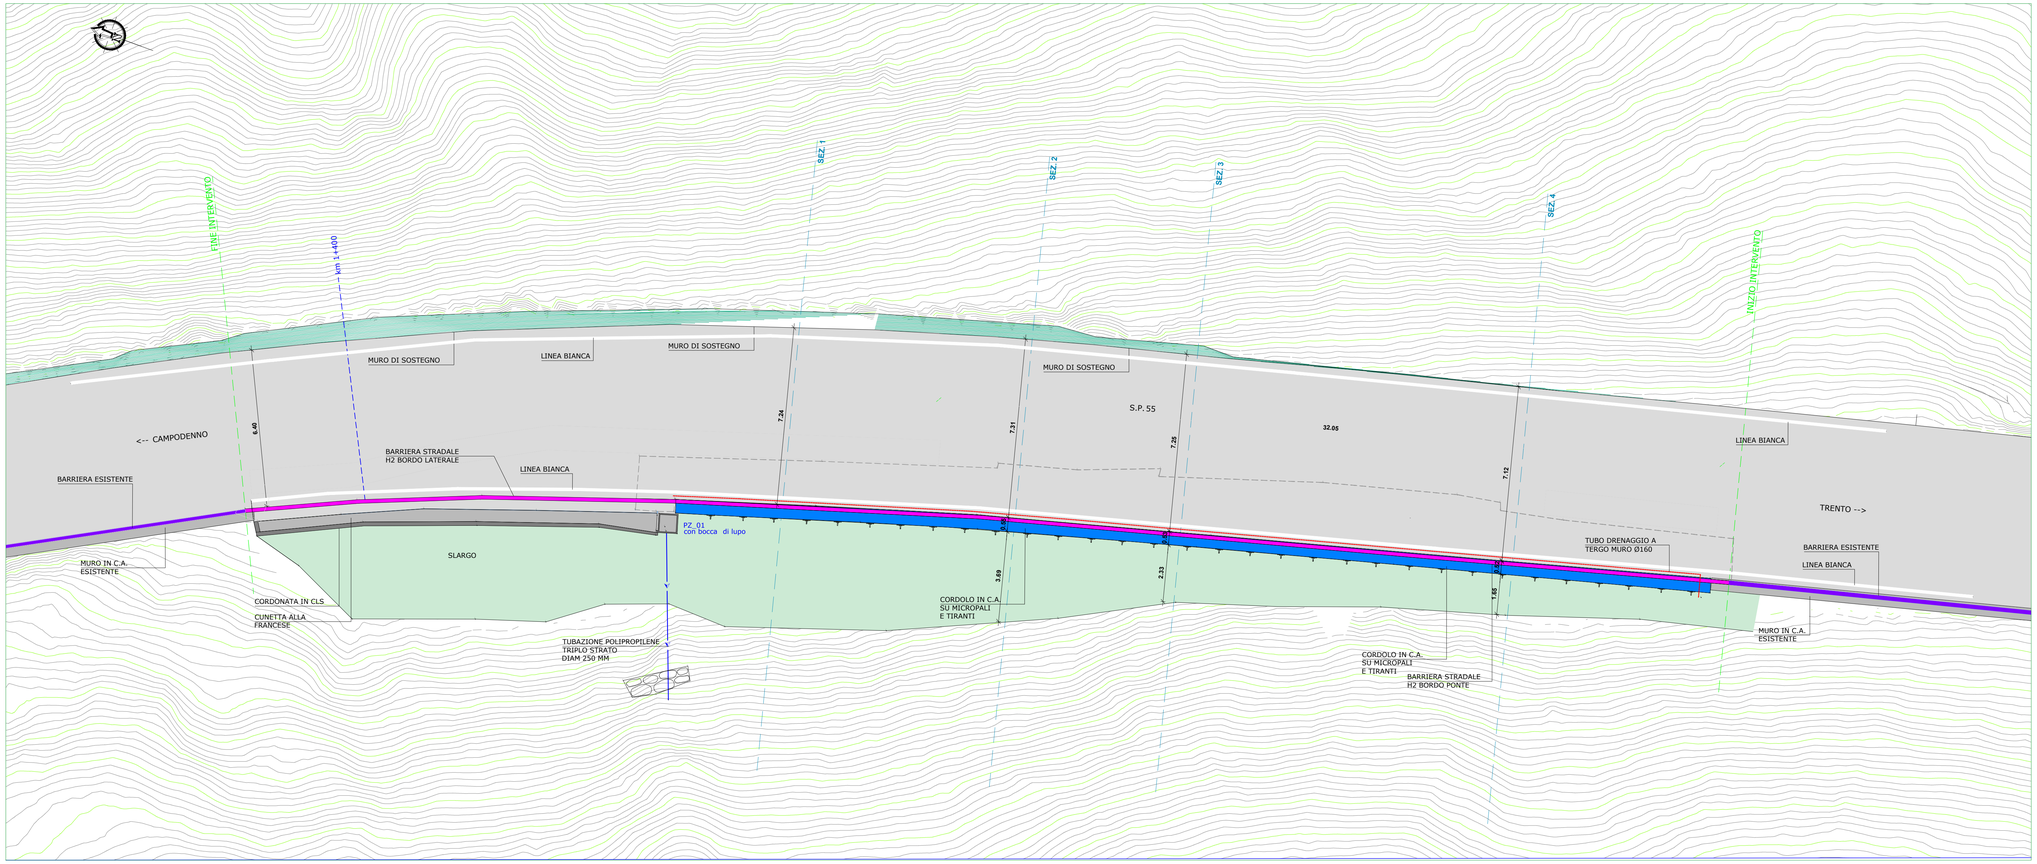

SEZIONE 1

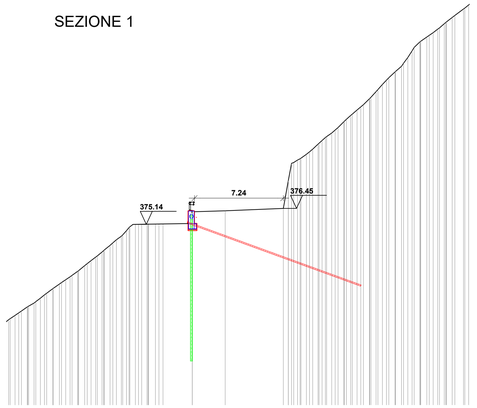

SEZIONE 2

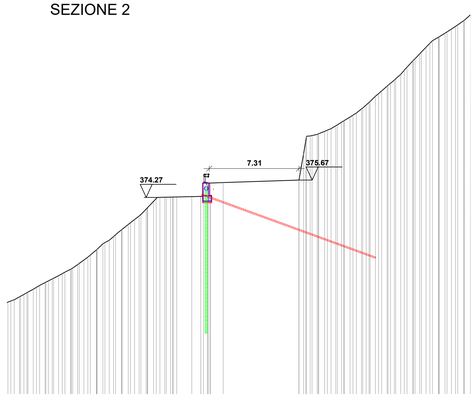

SEZIONE 3

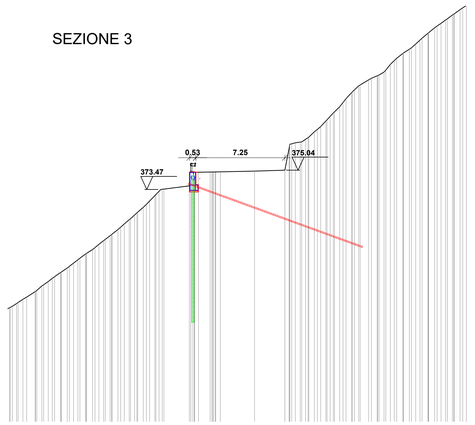

SEZIONE 4