# PROVINCIA AUTONOMA DI TRENTO

DIPARTIMENTO INFRASTRUTTURE E TRASPORTI
SERVIZIO GESTIONE STRADE
UFFICIO GESTIONE PER LA ZONA OVEST

LAVORI DI SOMMA URGENZA PER IL CONSOLIDAMENTO DELLA SEDE STRADALE DELLA S.P. 55 DI CAMPODENNO AL KM 1,370 E PER LA RIPARAZIONE E RIFACIMENTO URGENTE DI PARTE DELLE TUBAZIONI DI SCARICO DELLE ACQUE METEORICHE FUNZIONALI ALLA S.P. 55 CAMPODENNO, S.P. 55 DIR LOVER E ALLA S.S. 43 DELLA VAL DI NON TUTTI NEL COMUNE DI CAMPODENNO.

REDATTO DA:
ing. Angelo Moreschini

*INTERVENTO 3: S.S. 43 DELLA VAL DI NON*
*AL KM 21,220 E AL KM 21,320*
*PLANIMETRIA DI PROGETTO*

**T9**

SCALA : 1 : 100
DATA : NOVEMBRE 2024
AGGIORNAMENTO :

IL PROGETTISTA:
Dott. Ing. Angelo Moreschini

Visto! IL DIRETTORE DELL'UFFICIO
Dott. Ing. Marcello Pilati

Visto ! IL SOSTITUTO DIRIGENTE :
Dott. Ing. Filiberto Ilolego

TIMBRO :

## LEGENDA

- POZZETTO ESISTENTE
- CADITOIA ESISTENTE
- NUOVO POZZETTO IN CLS 50X50 CON CADITOIA IN GHISA SFEROIDALE D400
- NUOVO POZZETTO IN CLS 150X150 CON CHIUSINO IN GHISA
- NUOVO POZZETTO IN CLS 100X100 CON CADITOIA CIRCOLARE
- NUOVA TUBAZIONE FOGNATURA ACQUE BIANCHE POLIPROPILENE SN12 TRIPLO STRATO DN 400 MM
- CANALETTA CON MEZZI TUBI · del diametro cm 50
- COLLETTORE ACQUE NERE ESISTENTE
- COLLETTORE ACQUE BIANCHE ESISTENTE
- TUBAZIONE GAS METANO ESISTENTE
- TUBAZIONE FIBRA OTTICA
- CAVIDOTTO 20 KV

## PLANIMETRIA - scala 1:100

### INTERVENTO ALLA PR. KM 21,220 - scala 1:100

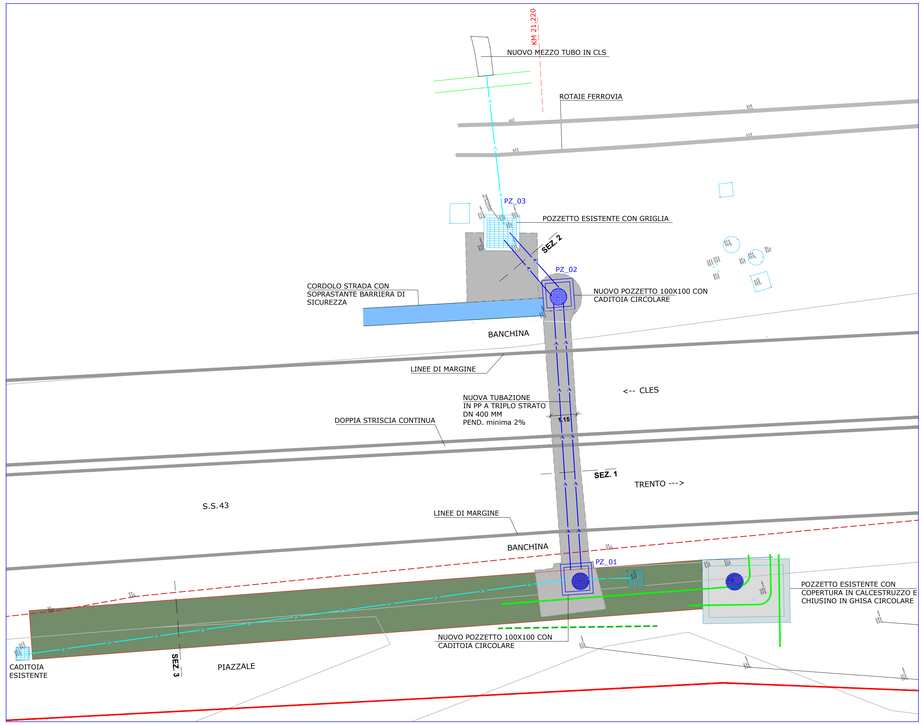


### INTERVENTO ALLA PR. KM 21,320 - scala 1:100

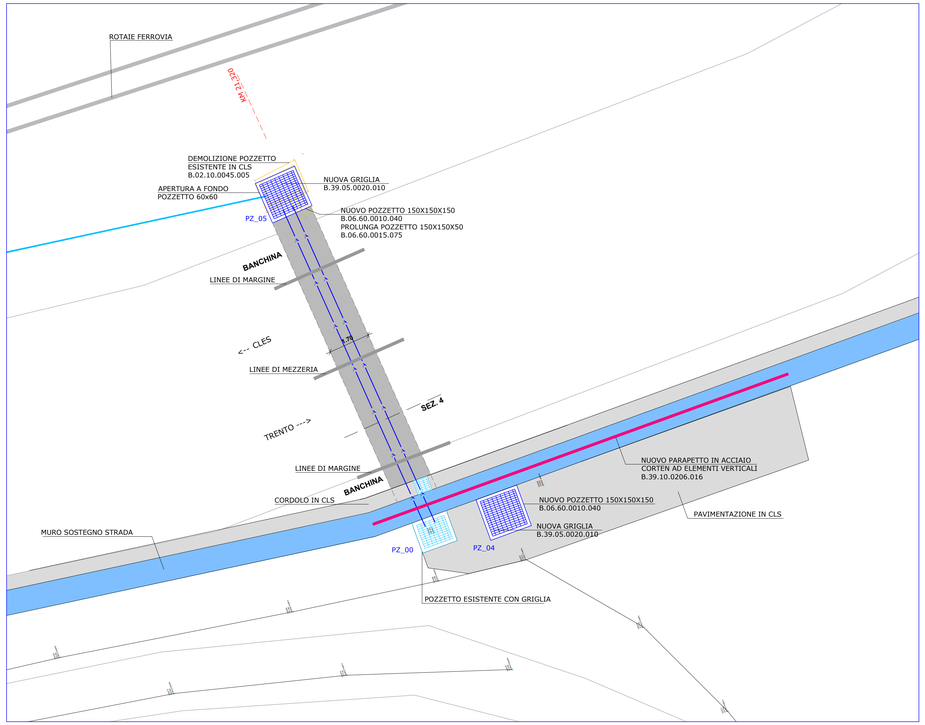


### SEZIONE 1 - FOGNATURA BIANCA SU STRADA STATALE S.S. 43 AL KM 21,220

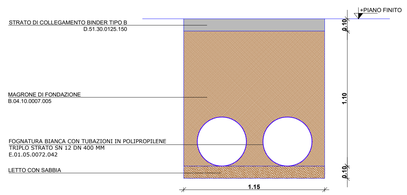


### SEZIONE 2 - FOGNATURA BIANCA SU FASCIA PERTINENZA STRADA STATALE S.S. 43 AL KM 21,220

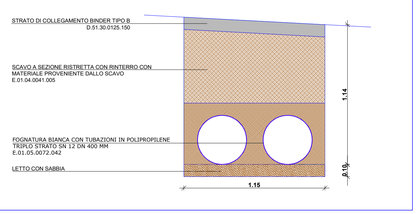


### SEZIONE 3 - NUOVA PAVIMENTAZIONE SU FASCIA PERTINENZA S.S. 43 AL KM 21,220

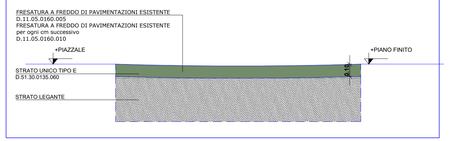


### SEZIONE 4 - FOGNATURA BIANCA STRADA STATALE S.S. 43 AL KM 21,320

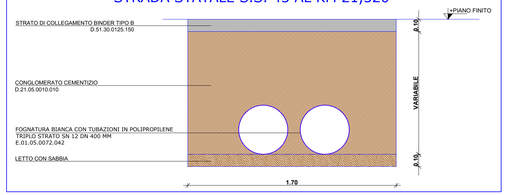

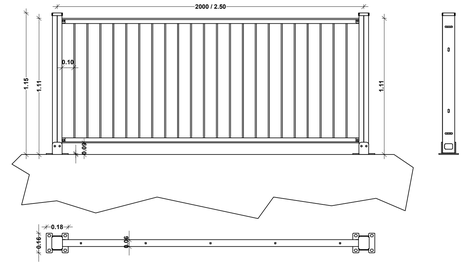
### PARTICOLARE PARAPETTO IN CORTEN