PROVINCIA AUTONOMA DI TRENTO

DIPARTIMENTO INFRASTRUTTURE E TRASPORTI
SERVIZIO GESTIONE STRADE
UFFICIO GESTIONE PER LA ZONA OVEST

LAVORI DI SOMMA URGENZA PER IL CONSOLIDAMENTO DELLA SEDE STRADALE DELLA S.P. 55 DI CAMPODENNO AL KM 1,370 E PER LA RIPARAZIONE E RIFACIMENTO URGENTE DI PARTE DELLE TUBAZIONI DI SCARICO DELLE ACQUE METEORICHE FUNZIONALI ALLA S.P. 55 CAMPODENNO, S.P. 55 DIR LOVER E ALLA S.S. 43 DELLA VAL DI NON TUTTI NEL COMUNE DI CAMPODENNO.

REDATTO DA:
ing. Angelo Moreschini

INTERVENTO 1: S.P. 55 ALLA PR. KM 1,370

PARTICOLARI CORDOLO / CORDONATA E CUNETTA

T5

SCALA : 1 : 20

DATA : NOVEMBRE 2024

AGGIORNAMENTO :

IL PROGETTISTA:
Dott. Ing. Angelo Moreschini

Visto! IL DIRETTORE DELL'UFFICIO
Dott. Ing. Marcello Pilati

Visto ! IL SOSTITUTO DIRIGENTE :
Dott. Ing. Filiberto Bolego

TIMBRO :

SEZIONE TIPO ZONA CORDOLO SU MICROPALI - SCALA 1:20

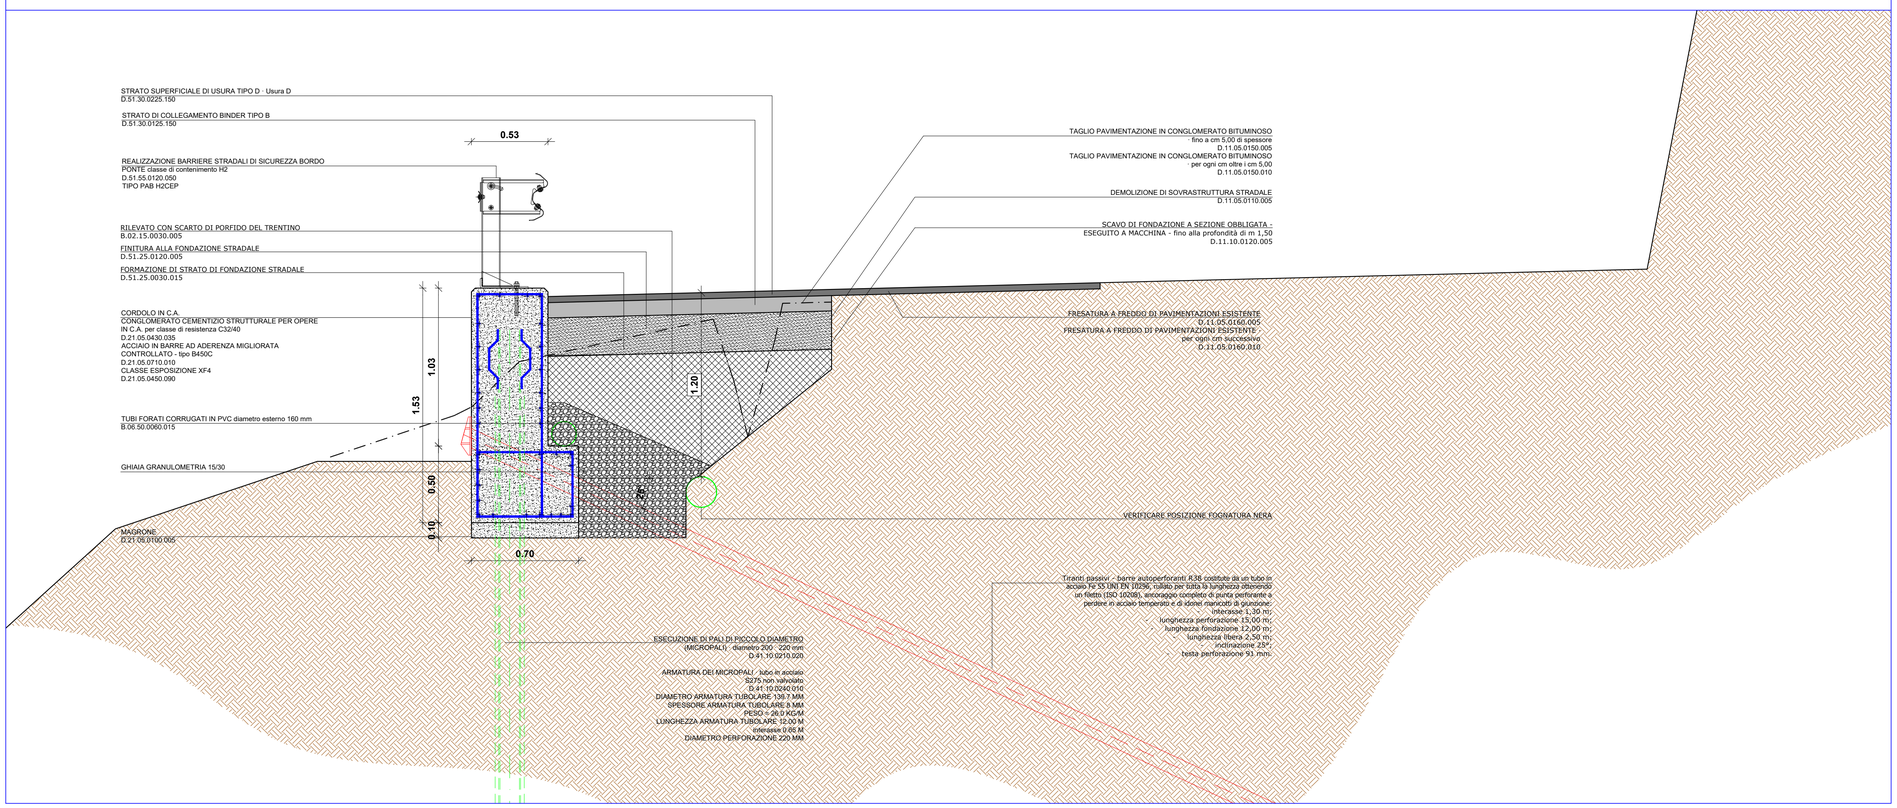
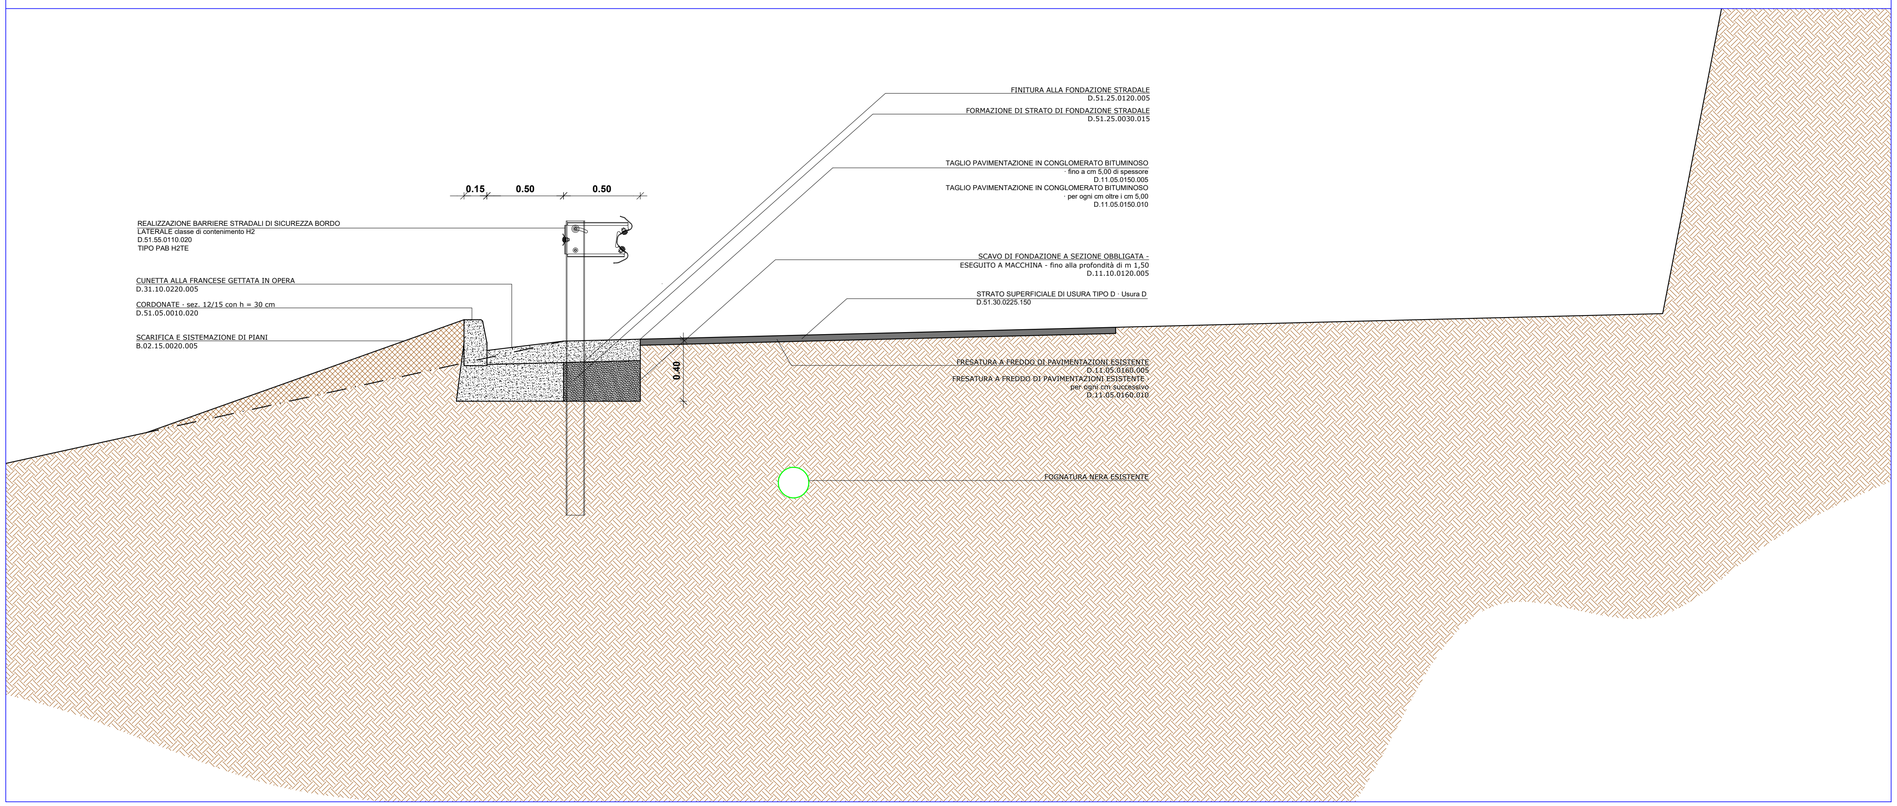
SEZIONI TIPO ZONA CORDONATA E CUNETTA - SCALA 1:20