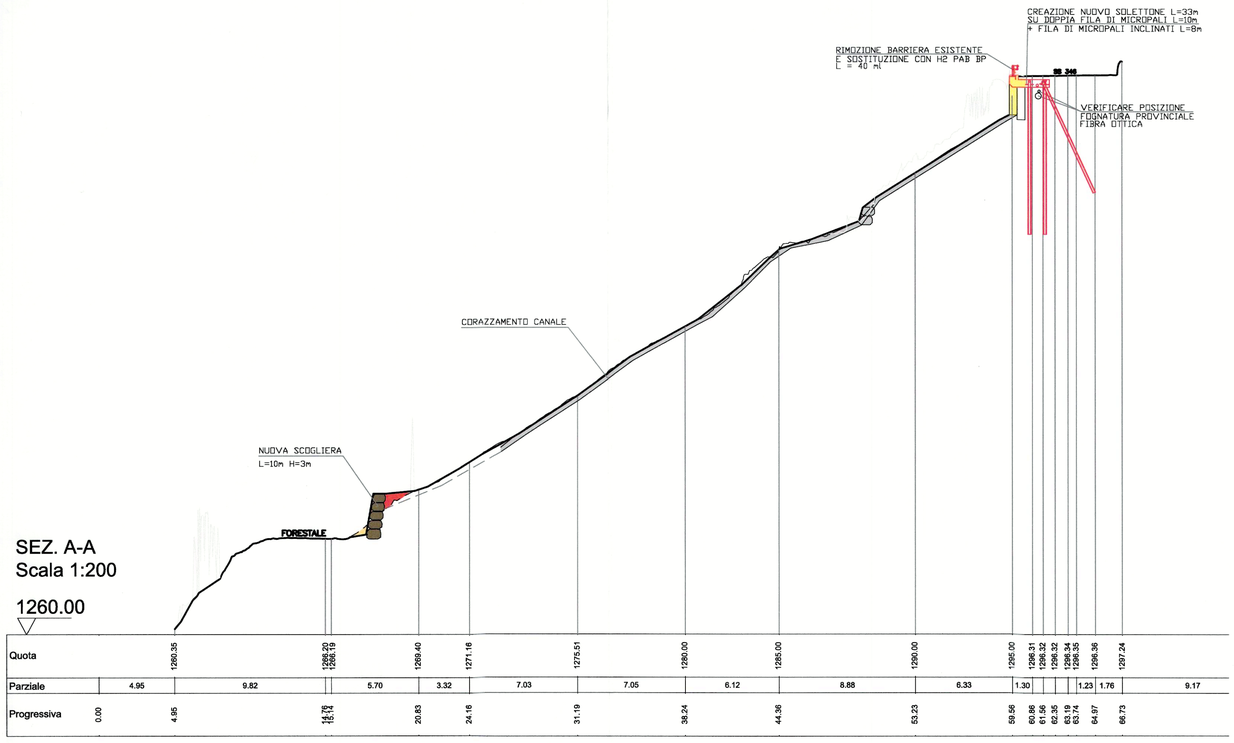

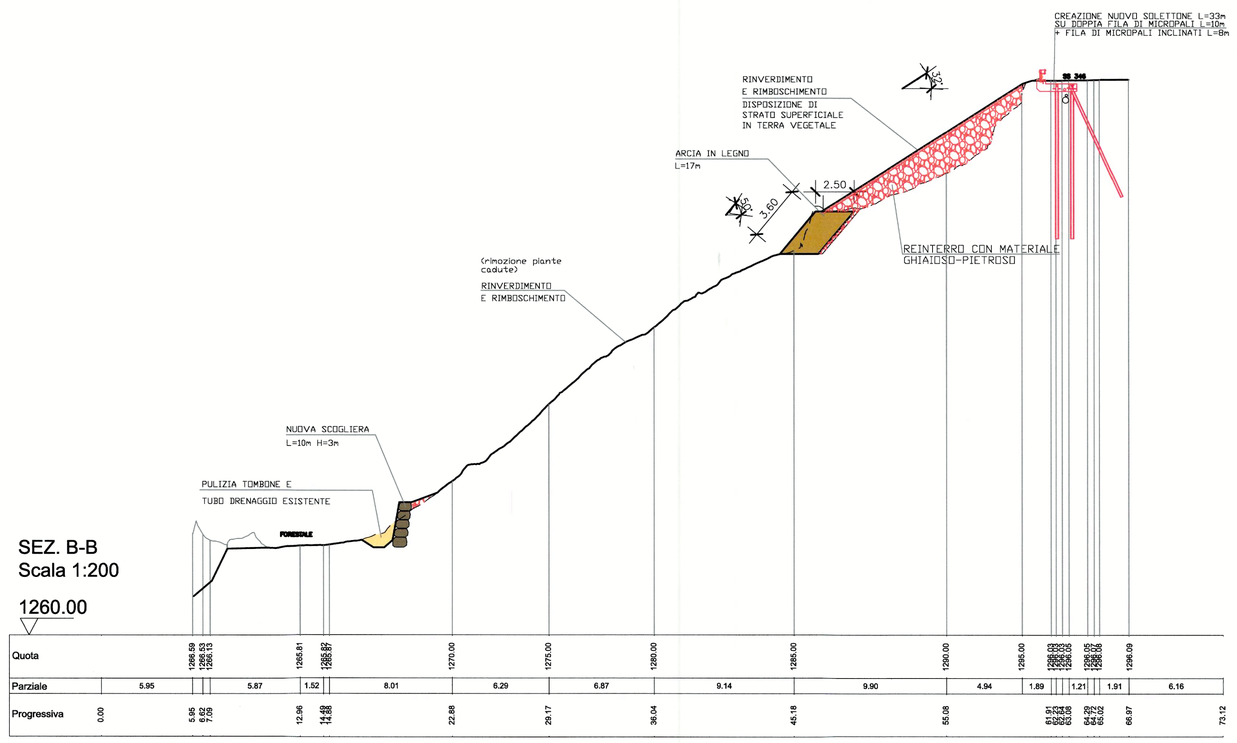

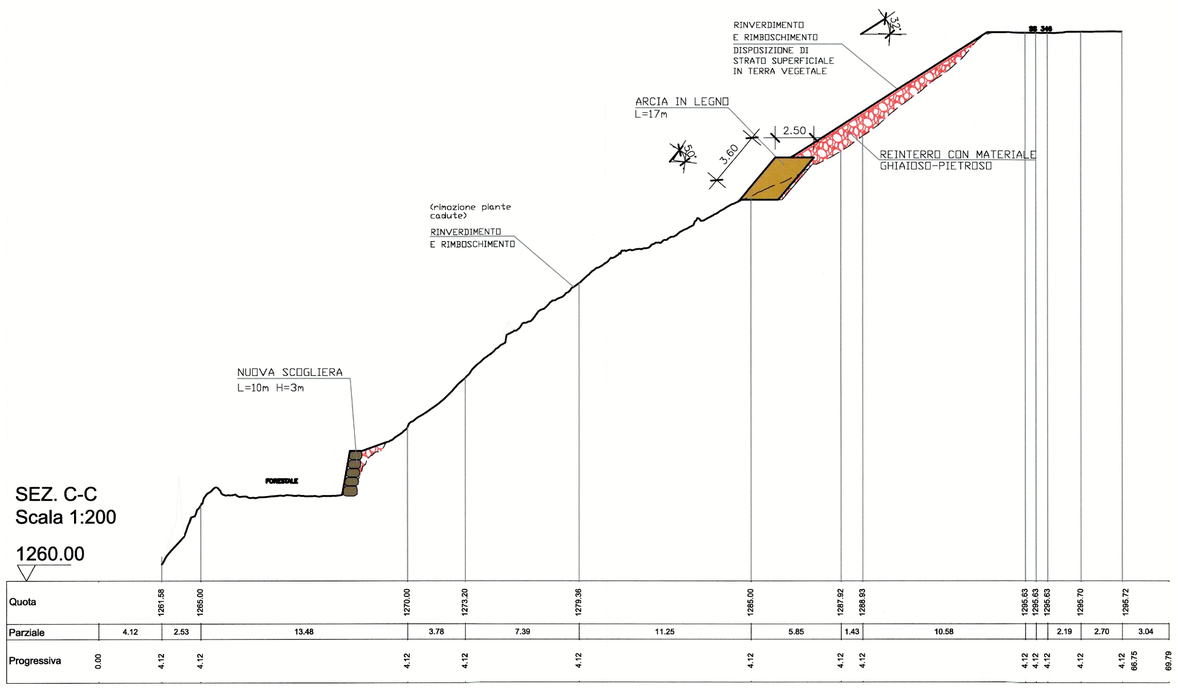

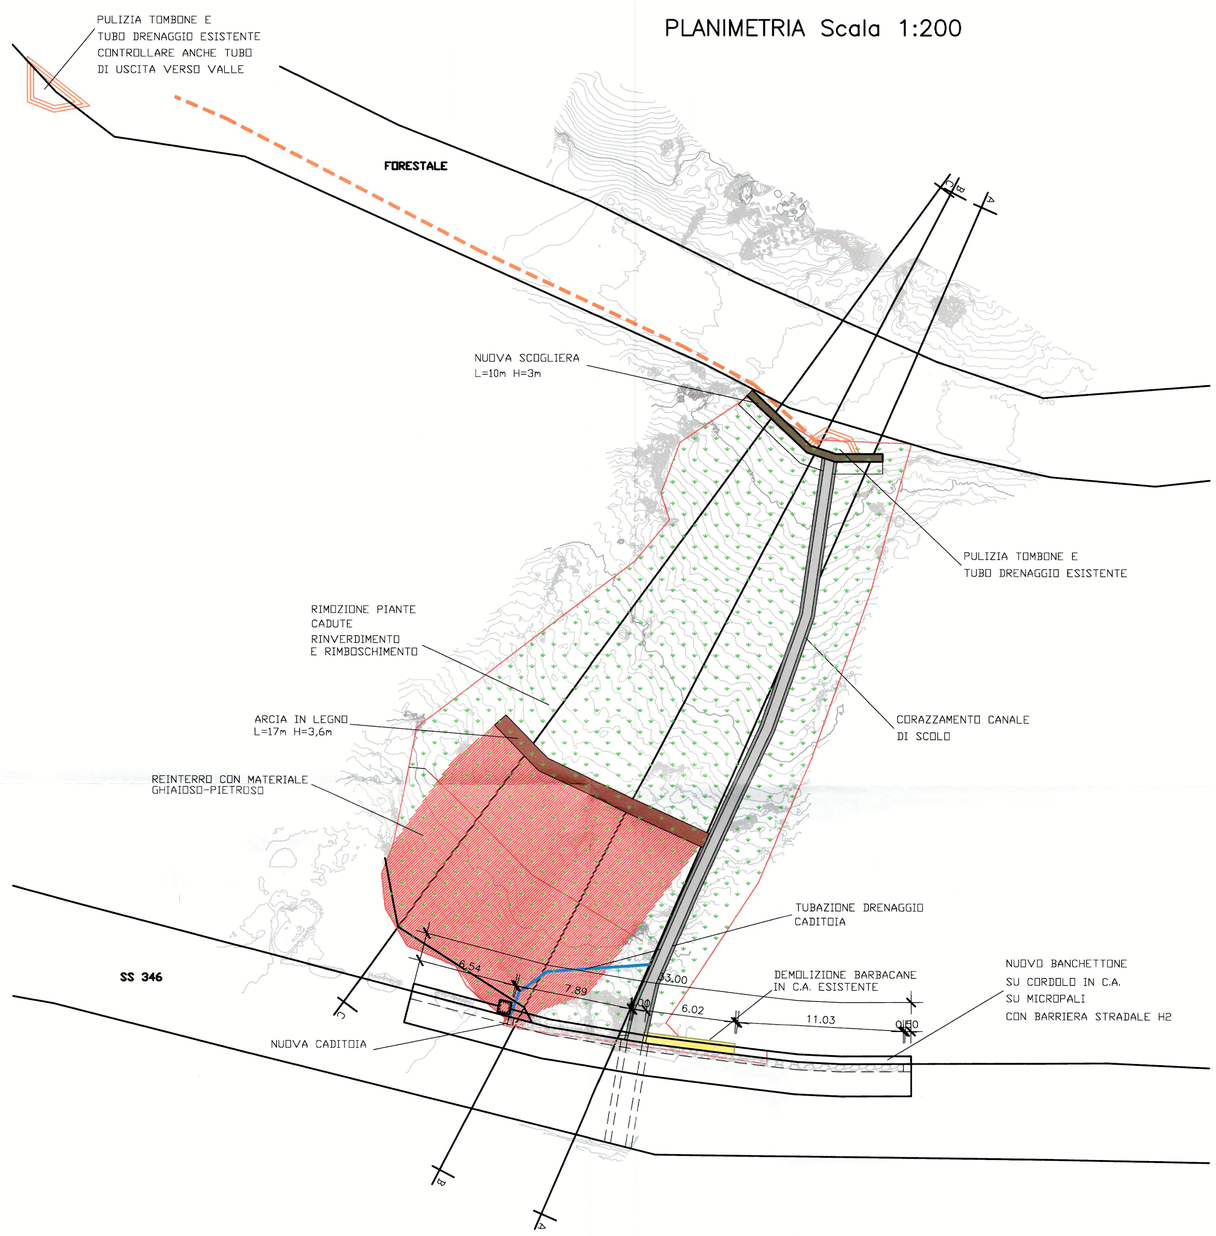

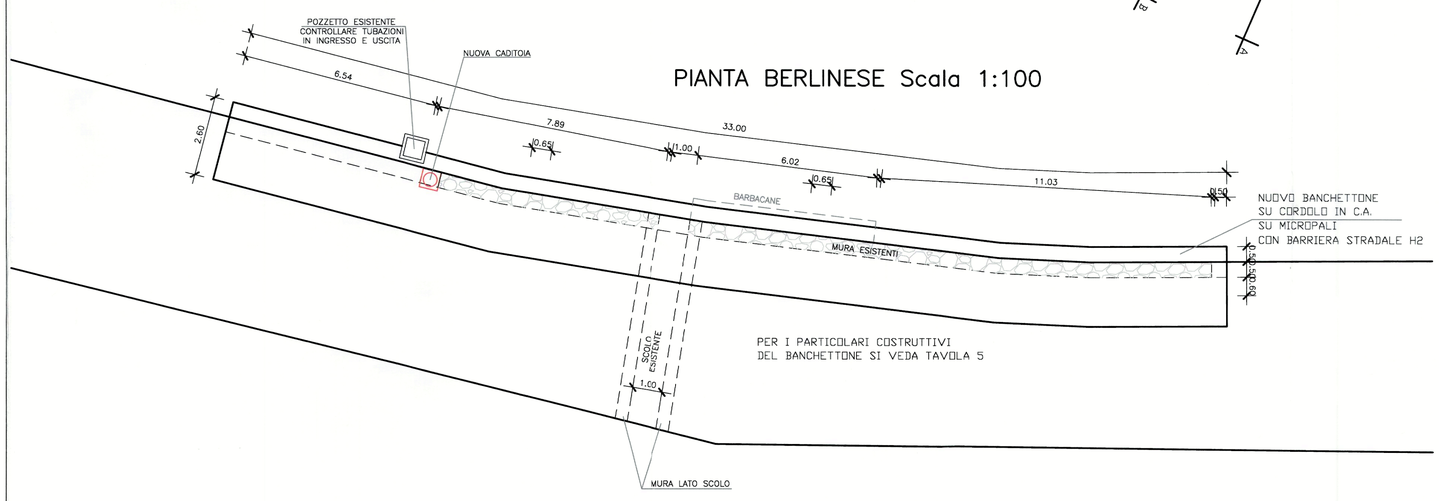

TRENTINO — SERVIZIO GESTIONE STRADE

PROVINCIA AUTONOMA DI TRENTO

DIPARTIMENTO INFRASTRUTTURE E TRASPORTI
SERVIZIO GESTIONE STRADE
UFFICIO MANUTENZIONE STRUTTURE E IMPIANTI

PROGETTO:

Lavori di somma urgenza per la messa in sicurezza di alcuni tratti stradali sulle SS.SS. n. 241 del Passo di Costalunga e n. 346 del Passo San Pellegrino

FASE:

PERIZIA DI SOMMA URGENZA

TITOLO ELABORATO:	N° PROGR.	SCALA	REVISIONE:
INTERVENTO SAN PELLEGRINO KM 1+700	T4	-	0
	DATA REDAZIONE: NOVEMBRE 2024		

IL PROGETTISTA DELLE STRUTTURE:
ing. Simone Costa
ORDINE DEGLI INGEGNERI DELLA PROVINCIA DI TRENTO
SIMONE COSTA
Ingegnere
Iscritto al N. 4283 Sez.A/b - Settore A degli Ingegneri

GRUPPO DI PROGETTAZIONE:

VISTO! IL SOSTITUTO DIRETTORE:
ing. Antonio Castagna
PROVINCIA AUTONOMA DI TRENTO - SERVIZIO GESTIONE STRADE

VISTO! IL SOSTITUTO DIRIGENTE:
ing. Filiberto Bolego
PROVINCIA AUTONOMA DI TRENTO