


PLANIMETRIA INTERVENTO AL KM 27+870
Scala 1:100

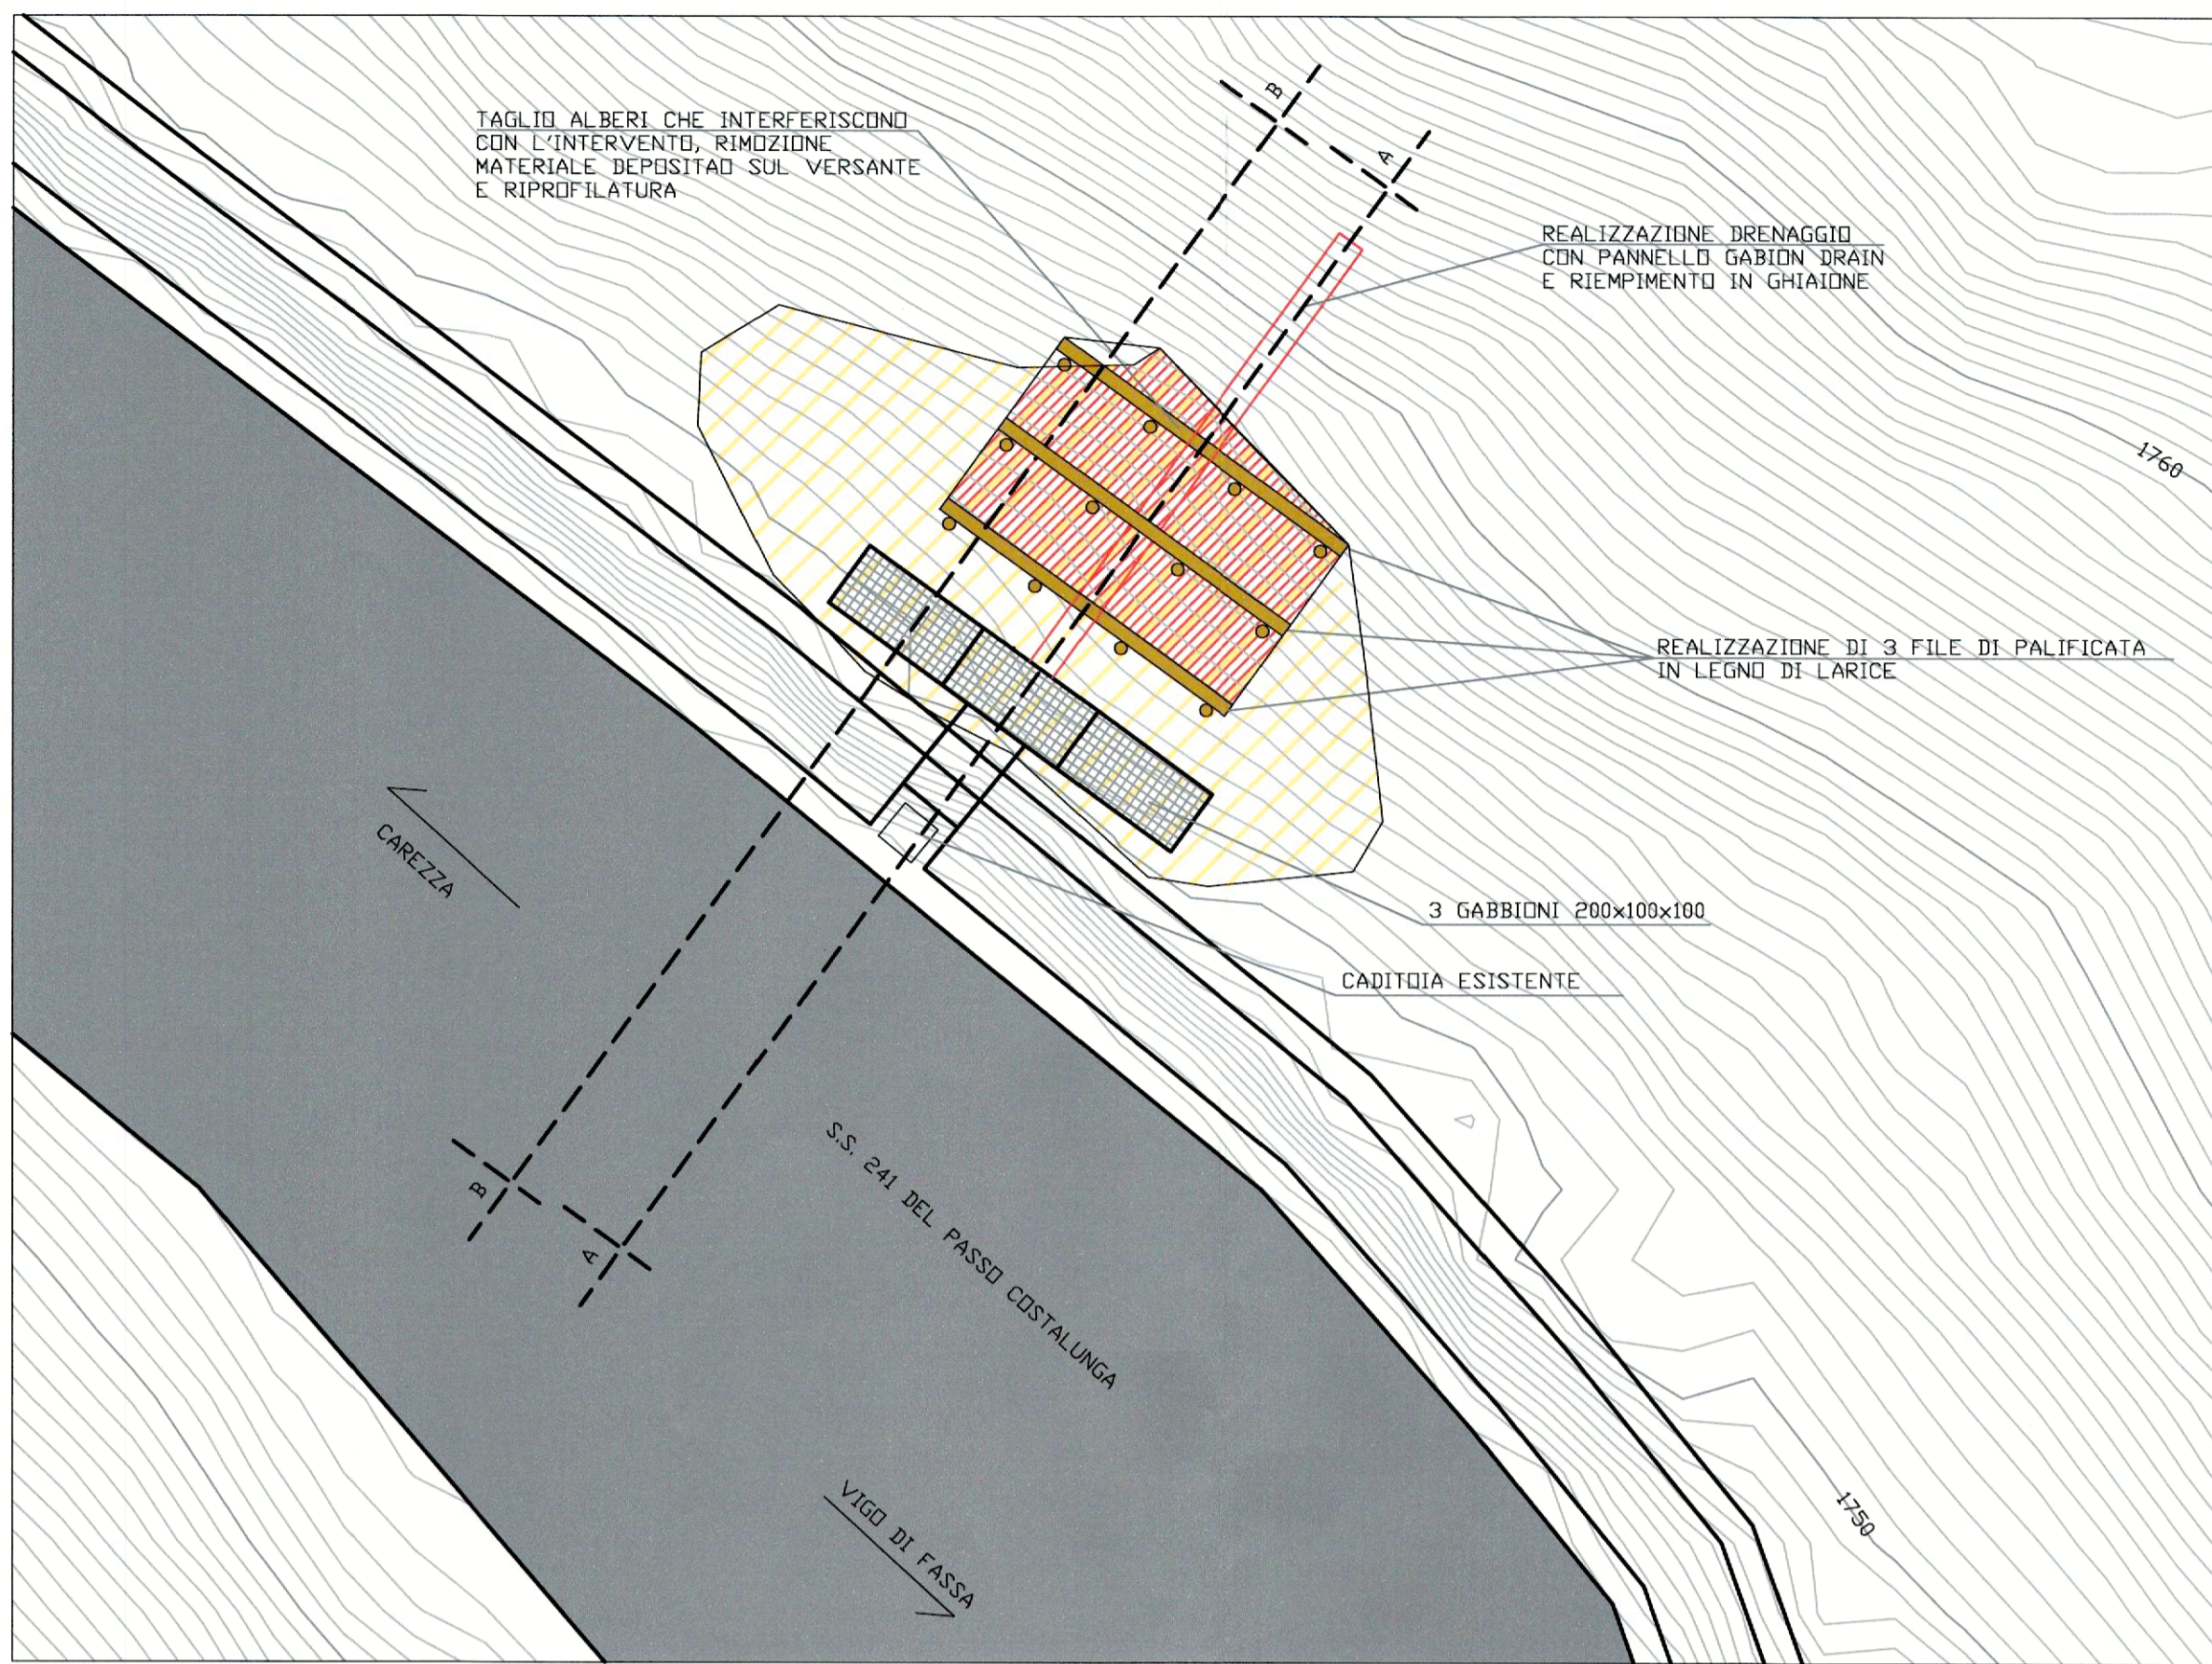

PROVINCIA AUTONOMA DI TRENTO
DIPARTIMENTO INFRASTRUTTURE E TRASPORTI
SERVIZIO GESTIONE STRADE
UFFICIO MANUTENZIONE STRUTTURE E IMPIANTI

PROGETTO:
Lavori di somma urgenza per la messa in sicurezza di alcuni tratti stradali sulle SS.SS. n. 241 del Passo di Costalunga e n. 346 del Passo San Pellegrino

FASE:
PERIZIA DI SOMMA URGENZA

TITOLO ELABORATO:
INTERVENTO COSTALUNGA KM 27+860

| | | |
|-------------------------------|-------|------------|
| N° PROGR. | SCALA | REVISIONE: |
| T2 | - | 0 |
| DATA REDAZIONE: NOVEMBRE 2024 | | |

IL PROGETTISTA DELLE STRUTTURE:
ing. Simone Costa

VISTO! IL SOSTITUTO DIRETTORE:
ing. Antonio Castagna

ORDINE DEGLI INGEGNERI
DELLA PROVINCIA DI TRENTO
SIMONE COSTA
Ingegnere n. 4282/01 - Sezione A degli Ingegneri


VISTO! IL SOSTITUTO DIRIGENTE:
ing. Filiberto Bolego

GRUPPO DI PROGETTAZIONE:

ing. Filiberto Bolego



SEZ. A-A
Scala 1:100

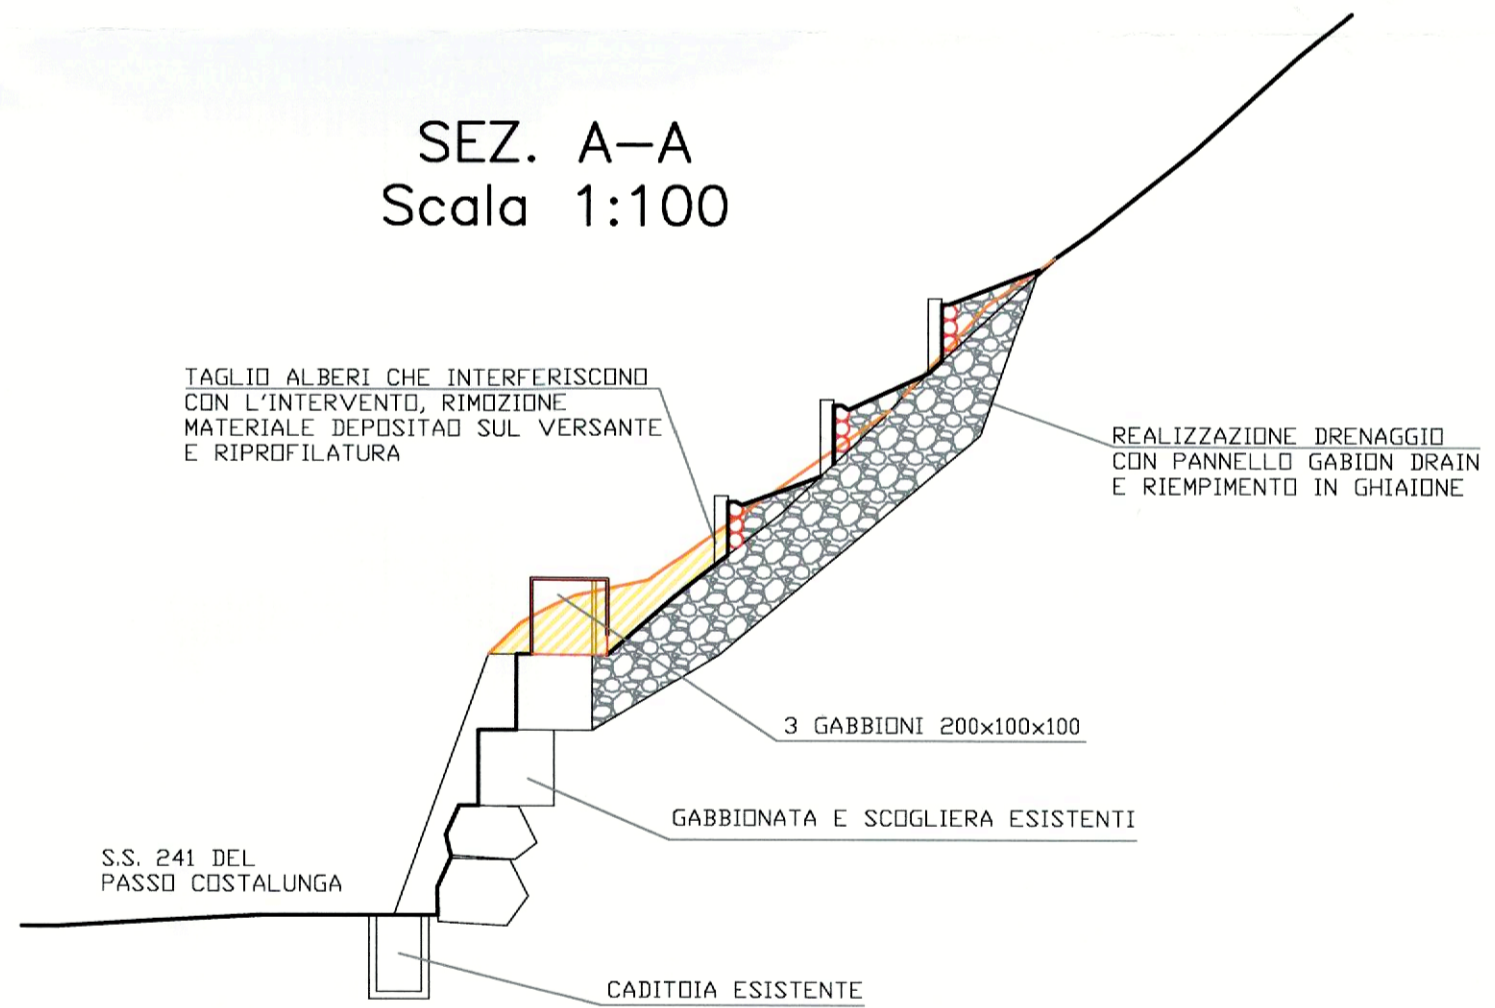

SEZ. B-B
Scala 1:100

