


SEZ. C-C  
Scala 1:200


TAGLIO PIANTE IN TESTA  
AD AREA IN FRANA CON  
PULIZIA E RIPROFILATURA  
VERSANTE NEI PRESSI DEL  
CIGLIO FRANA E RINVERDIMENTO

REALIZZAZIONE DRENAGGIO  
CON PANNELLO GABION DRAIN  
E RIPIEPIIMENTO IN GHIAIONE

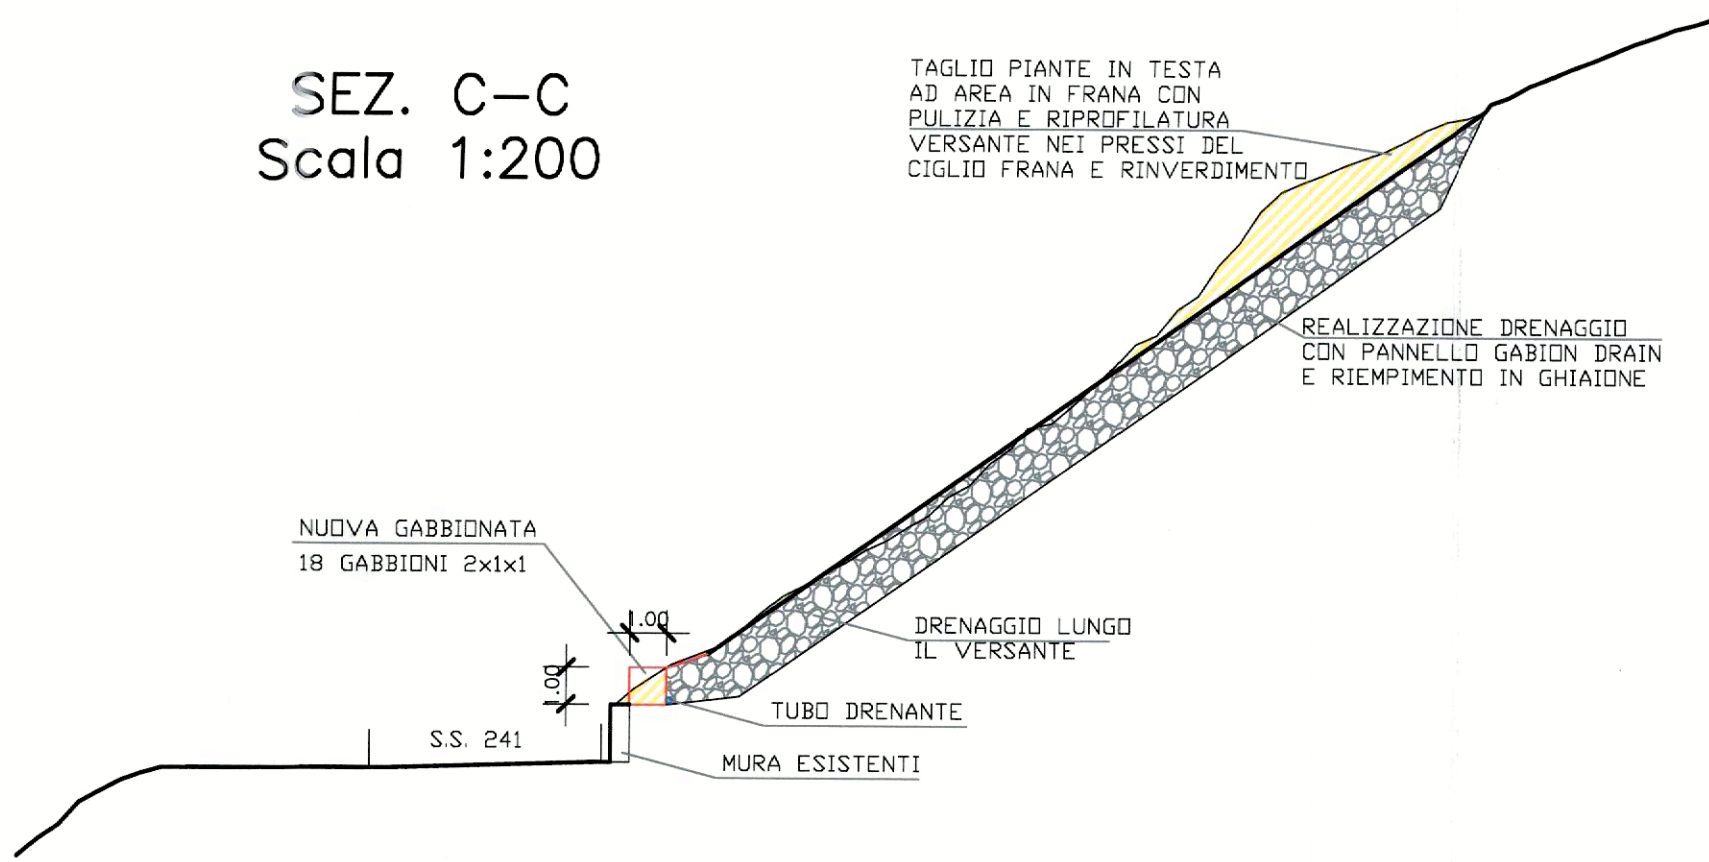


SEZ. D-D  
Scala 1:200

TAGLIO PIANTE IN TESTA  
AD AREA IN FRANA CON  
PULIZIA E RIPROFILATURA  
VERSANTE NEI PRESSI DEL  
CIGLIO FRANA E RINVERDIMENTO

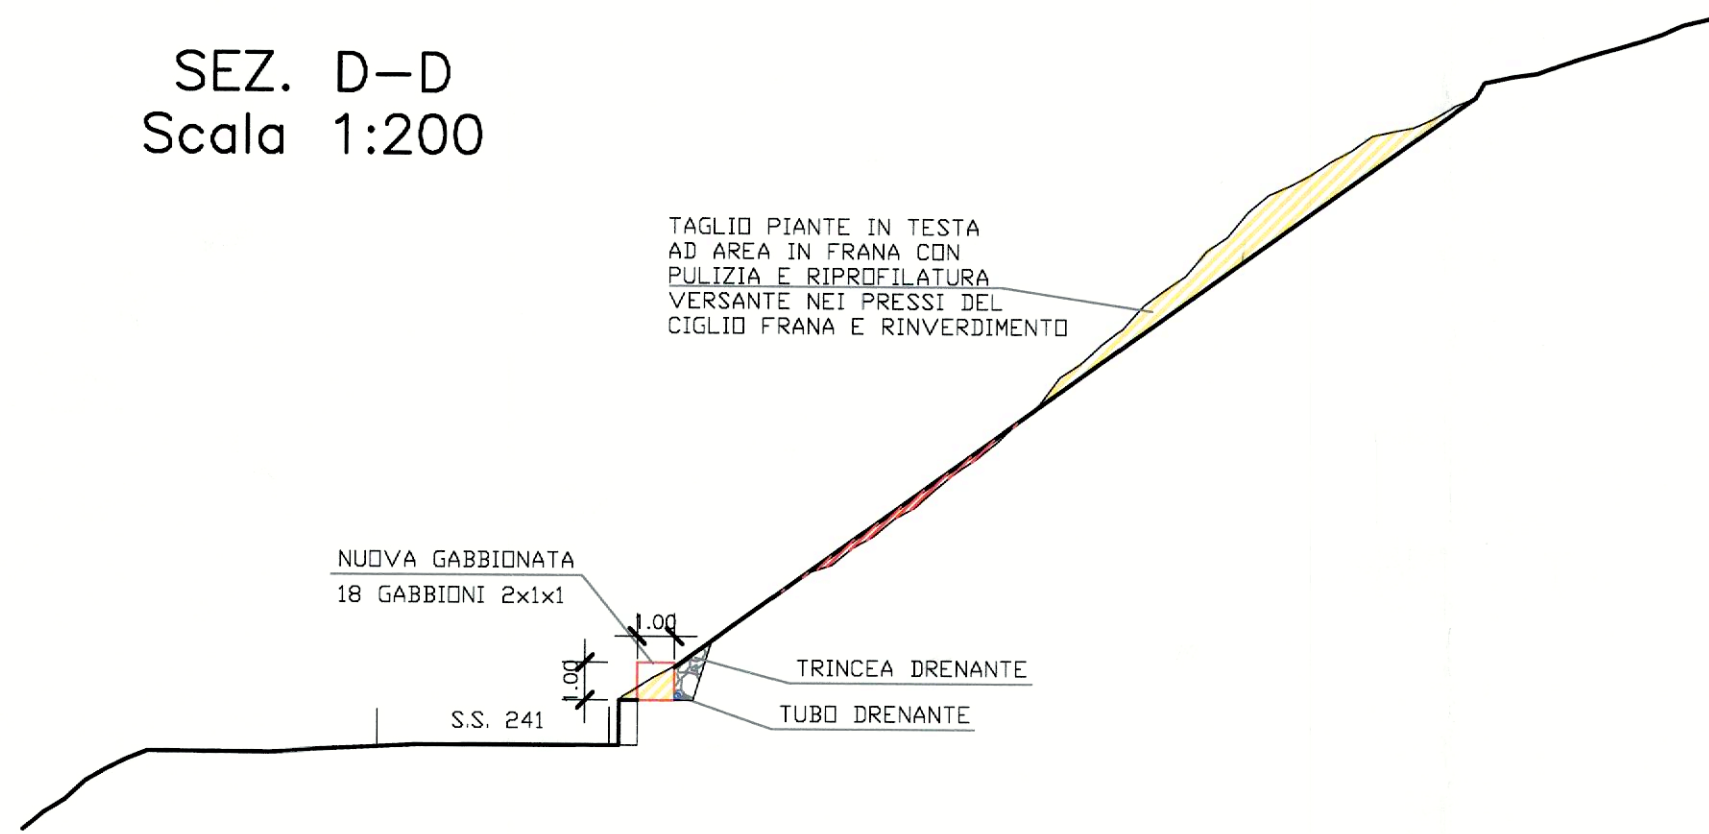

PLANIMETRIA INTERVENTO AL KM 31+680  
Scala 1:100

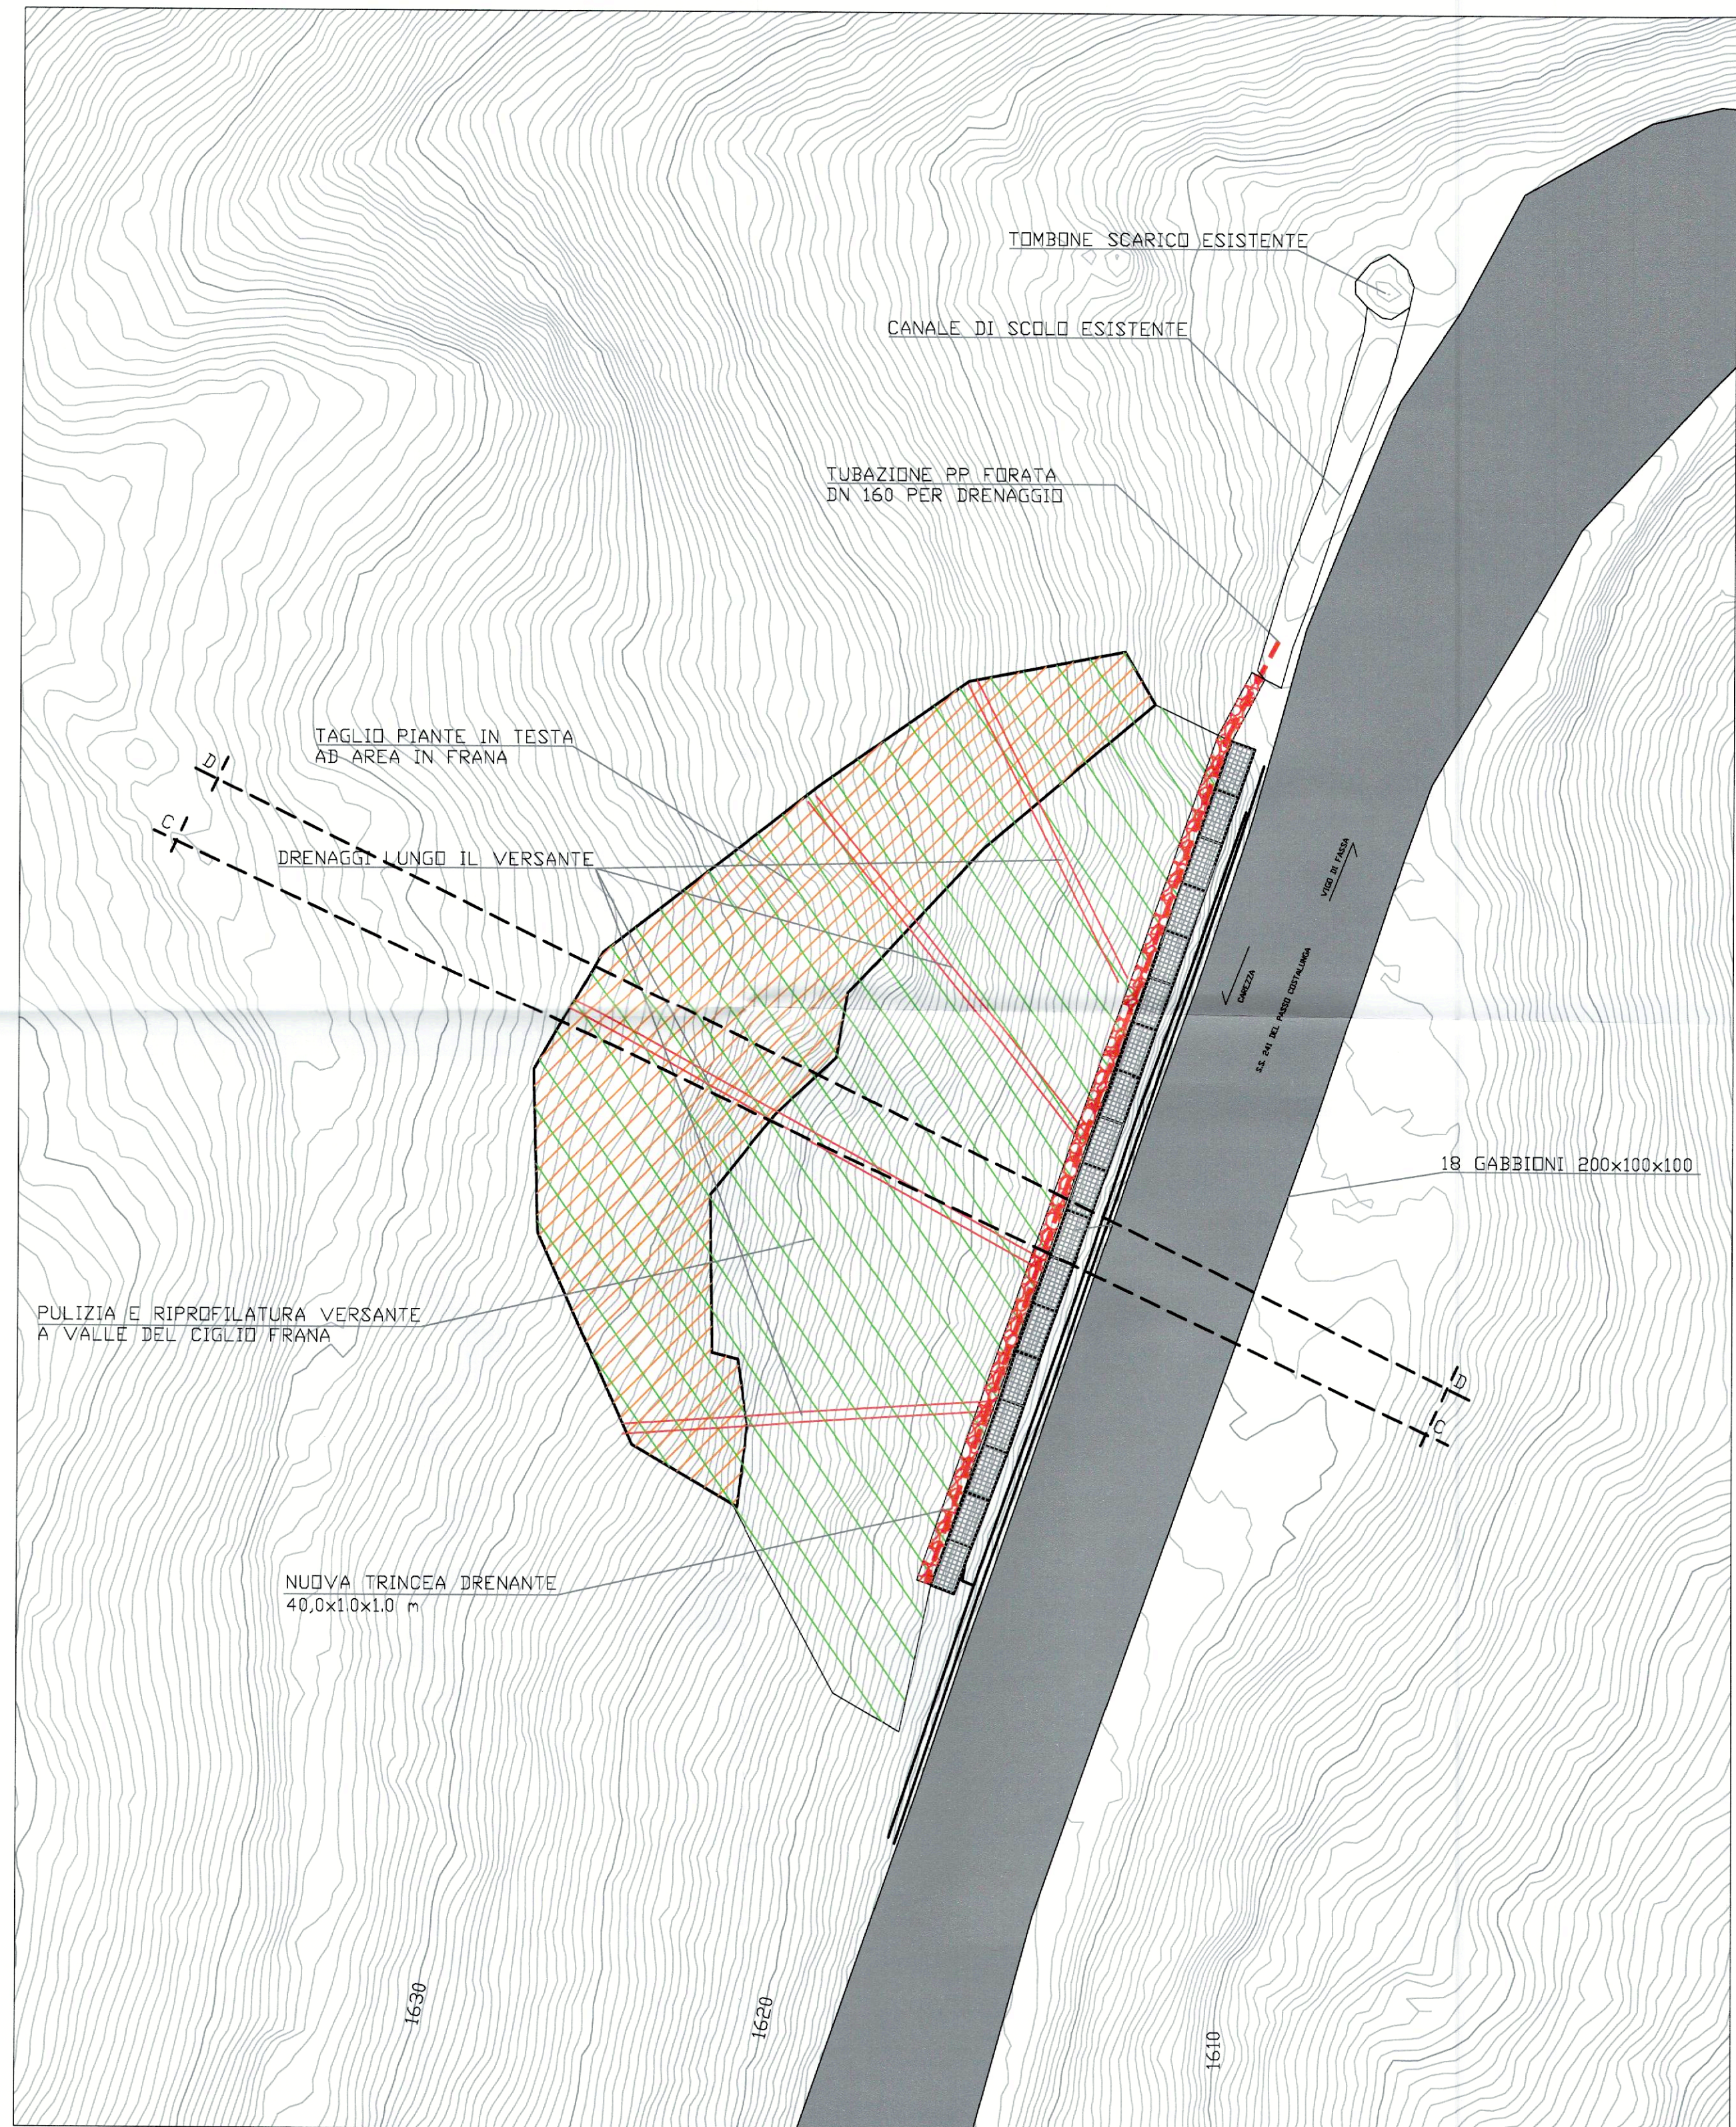

TRENTINO



SERVIZIO GESTIONE  
STRADE

PROVINCIA AUTONOMA DI TRENTO  
DIPARTIMENTO INFRASTRUTTURE E TRASPORTI  
SERVIZIO GESTIONE STRADE  
UFFICIO MANUTENZIONE STRUTTURE E IMPIANTI

PROGETTO:  
Lavori di somma urgenza per la messa in sicurezza di alcuni tratti stradali sulle SS.SS.  
n. 241 del Passo di Costalunga e n. 346 del Passo San Pellegrino

FASE:  
PERIZIA DI SOMMA URGENZA

TITOLO ELABORATO: INTERVENTO COSTALUNGA KM 31+680

N° PROGR.	SCALA	REVISIONE:
T3	-	0
DATA REDAZIONE: NOVEMBRE 2024		

IL PROGETTISTA DELLE STRUTTURE:  
ing. Simone Costa  
ORDINE DEGLI INGEGNERI  
DELLA PROVINCIA DI TRENTO  
SIMONE COSTA  
Ingegnere  
Iscritto al N. 4232 Albo - Sezione A degli Ingegneri

VISTO IL SOSTITUTO DIRETTORE:  
ing. Antonio Castagna

GRUPPO DI PROGETTAZIONE:  
ing. Filiberto Bolego

VISTO IL SOSTITUTO DIRIGENTE:  
ing. Filiberto Bolego