

PROGETTO: Lavori di manutenzione straordinaria del viadotto Montevideo al Km 153+042 della S.S. 45 bis della Gardesana Occidentale - Lavori di somma urgenza per il risanamento strutturale del cassone metallico della prima campata, pulizia e miglioramento dell'accessibilità delle campate dalla 2 alla 7.

PERIZIA DI SOMMA URGENZA

TITOLO ELABORATO:
 TRAVATA S1-P1
 PARTICOLARI INTERVENTI
 SULLE NERVATURE D'ANIMA

N° PROGR.	SCALA	REVISIONE:
T6	VARIE	1 FEB. 2025
DATA REDAZIONE:		NOVEMBRE 2024

IL PROGETTISTA:
 ing. Antonio Castagna

IL DIRETTORE DEI LAVORI:
 ing. Alfonso Dalla Torre




VISTO! IL SOSTITUTO DIRIGENTE:
 ing. Filiberto Bolego



INTERVENTI SULLE NERVATURE D'ANIMA - scala 1 : 10
 D'ANIMA SP. 8-10-12 mm - ALI SP. 10-12-15-18 (20) mm
 Vista frontale

PIATTI ALI SP. 10-12-15-20 mm
 (da rilevare sul posto)

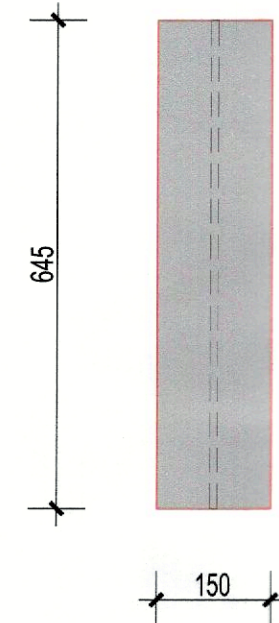

PIATTI ANIMA SP. 8-10-12 mm
 (da rilevare sul posto)

