

TRENTO

PADOVA

ZONA INDUSTRIALE DI OSPEDALETTO

RAMO DI SVINCOLO PADOVA - OSPEDALETTO


RAMO DI SVINCOLO OSPEDALETTO - TRENTO

RAMO DI SVINCOLO TRENTO - OSPEDALETTO

RAMO DI SVINCOLO OSPEDALETTO - PADOVA



PROVINCIA AUTONOMA DI TRENTO

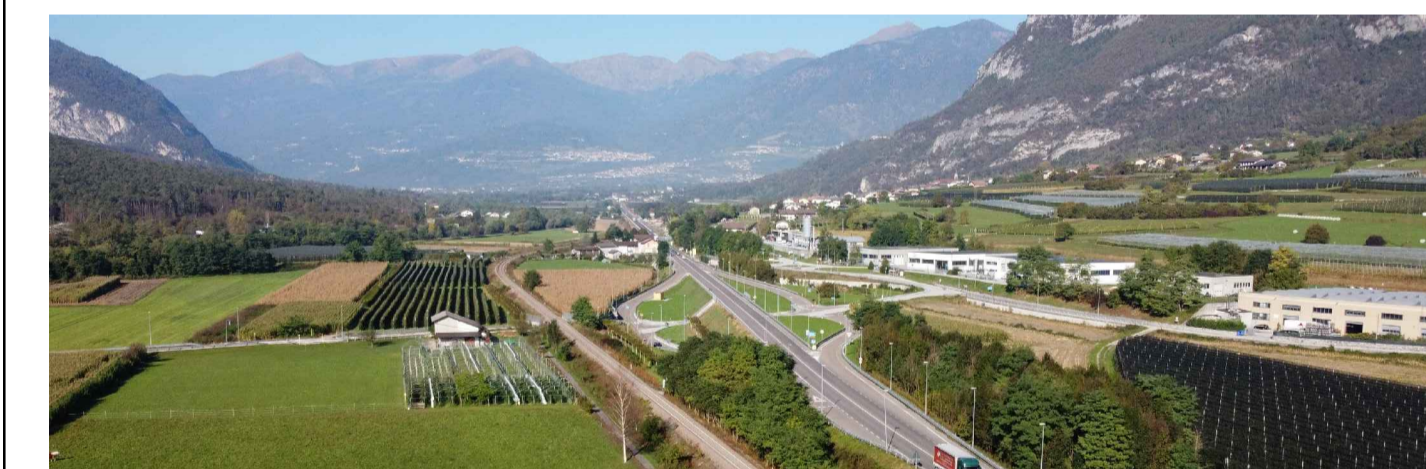

PROGETTO: S-369 - RIORGANIZZAZIONE DELLA S.S. 47 DELLA VALSUGANA NEL TRATTO TRA CASTELNUOVO E GRIGNO

FASE PROGETTO: DOCUMENTO PRELIMINARE DI PROGETTAZIONE

Progettista

Dati Identificativi dell'Elaborato

Titolo 1	PLANIMETRIA DI PROGETTO
Titolo 2	4 CORSIE VARIANTE / SEDE
Titolo 3	Svincolo Barricata

CODIFICA:

Fase	Tipo	Categoria	Progressivo	Rev.	Scala
DPP	T	3	1	1	1
			6	0	A
					1:1000

GESTIONE FILE:

Data Emissione	Descrizione	Redatto	Verificato	Approvato
Gennaio 2022	DPP	TMM	RCH	TRR

Integratore prestazioni specialistiche

Commissario di cui all'art. 60 bis LP 3/2020

Ing. Stefano Torresani