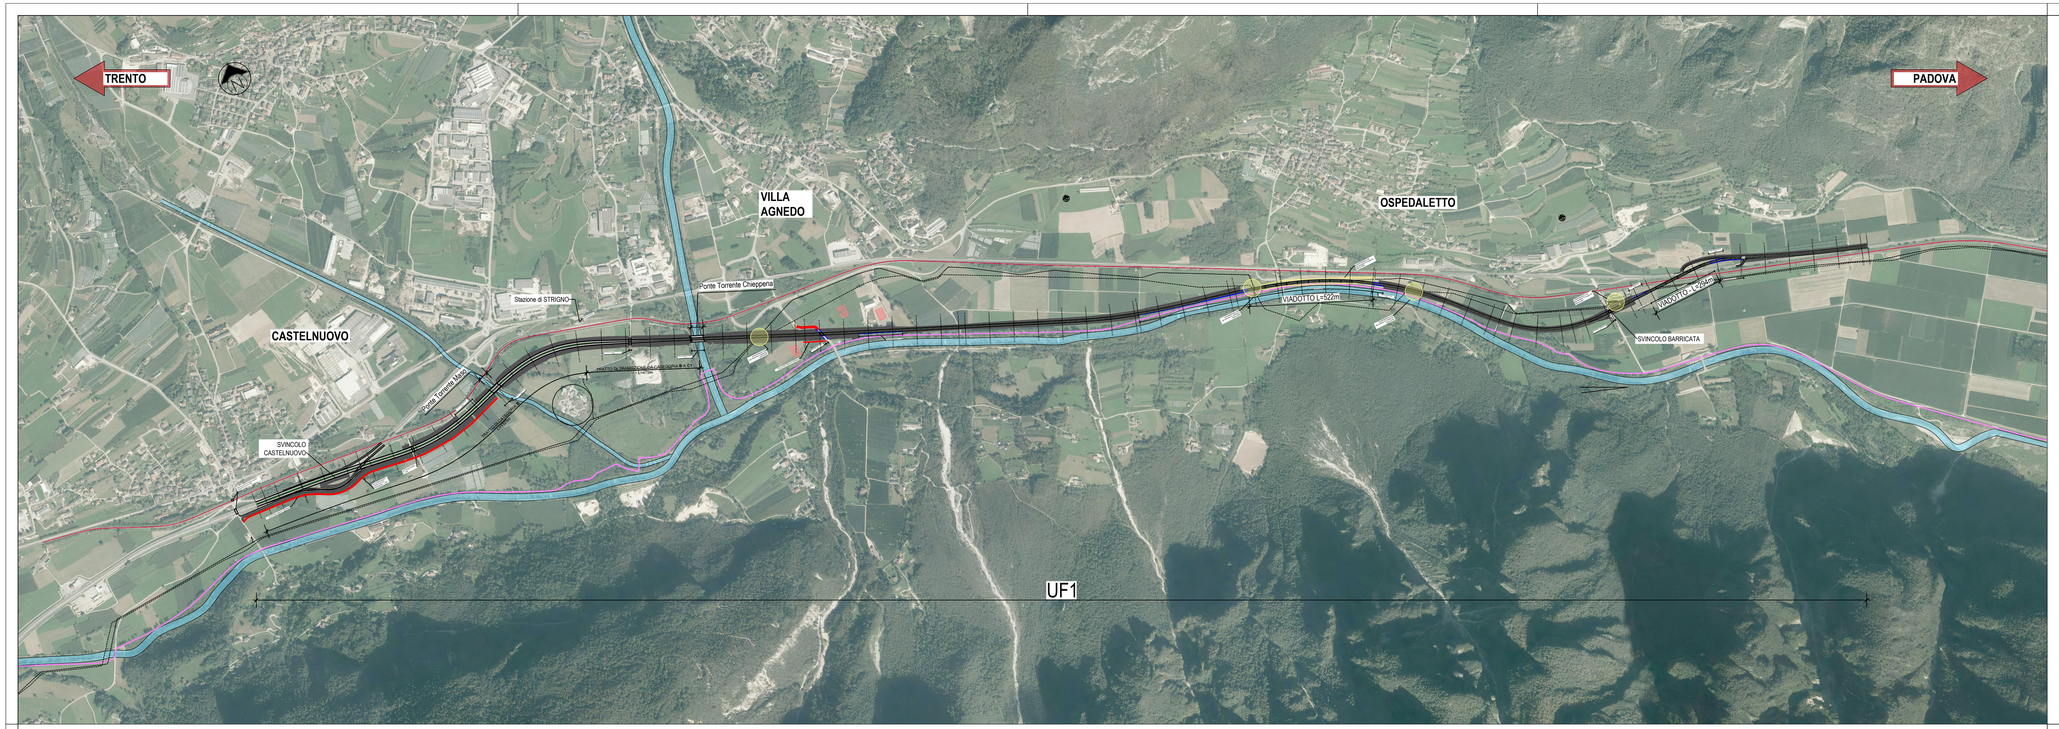

LEGENDA

- BINARI
- PISTA CICLABILE
- BRENTA E AFFLUENTI
- GASDOTTO SNAM
- CORPO STRADALE
- RICUCITURA VIABILITA'
- INTERFERENZA PUNTUALE CON SNAM
- INTERFERENZA ESTESA CON SNAM

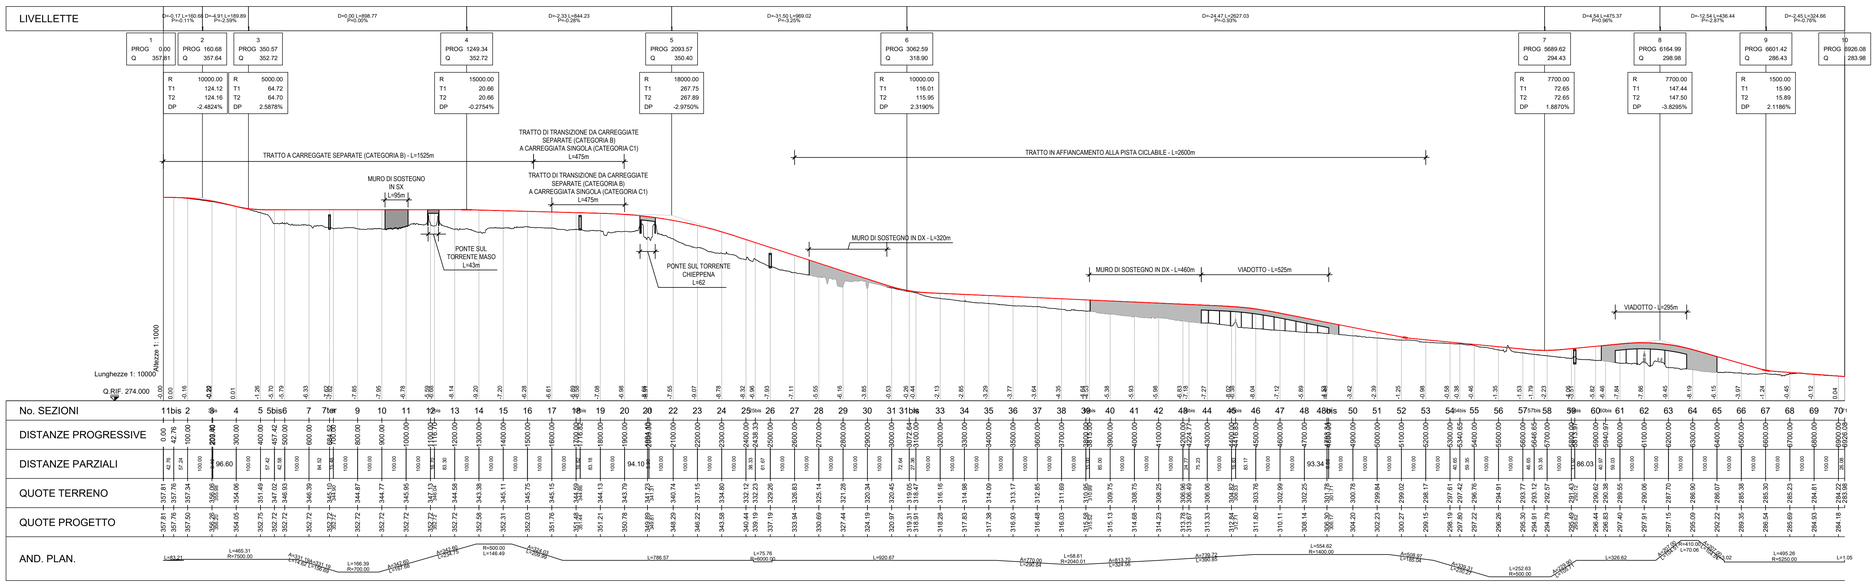

PROVINCIA AUTONOMA DI TRENTO

PROGETTO : S-369 - RIORGANIZZAZIONE DELLA S.S. 47 DELLA VALSUGANA NEL TRATTO TRA CASTELNUOVO E GRIGNO

FASE PROGETTO : DOCUMENTO PRELIMINARE DI PROGETTAZIONE

Progettista

Integratore prestazioni specialistiche

Dati Identificativi dell'Elaborato

Titolo 1	PLANO-PROFILO GENERALE
Titolo 2	2+2 CORSIE - CON VIADOTTO
Titolo 3	

CODIFICA:

Fase	Tipo	Categoria	Progressivo	Rev.	Scala
DPP	T	3 1 1	0 7 5	A	1:10000

GESTIONE FILE:

Data Emissione	Descrizione	Redatto	Verificato	Approvato
Gennaio 2022	DPP	TMM	RCH	TRR

Commissario di cui all'art. 60 bis LP 3/2020

Ing. Stefano Torresani