






PIANTA GABBIONATE - SCALA 1:100

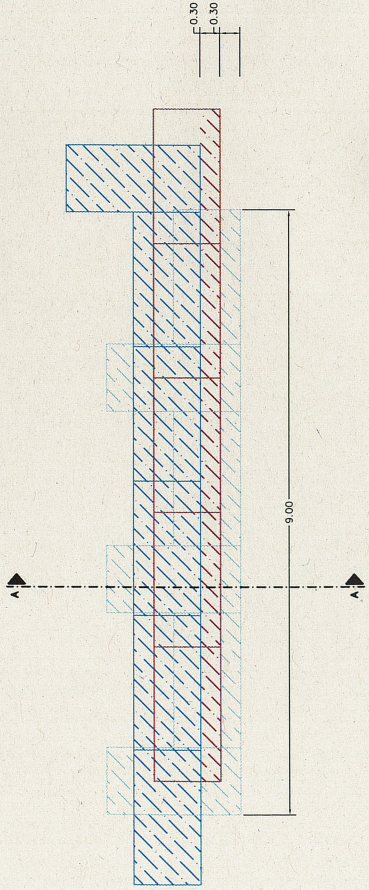

PPROSPECTO GABBIONATE - SCALA 1:100

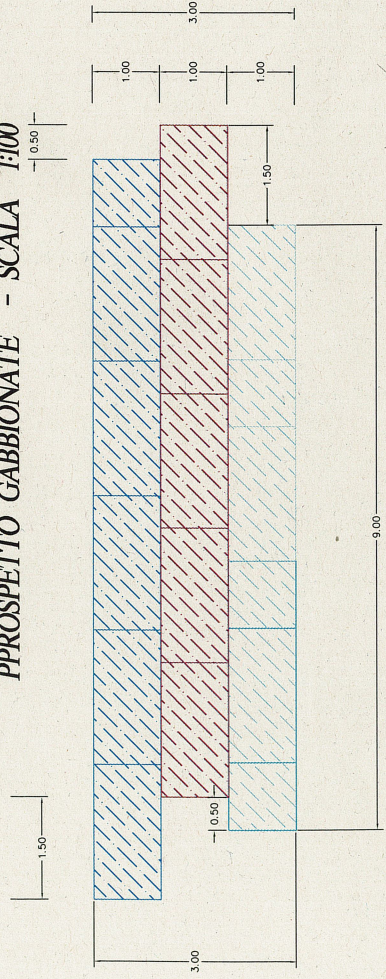

SEZIONE A-A - SCALA 1:200

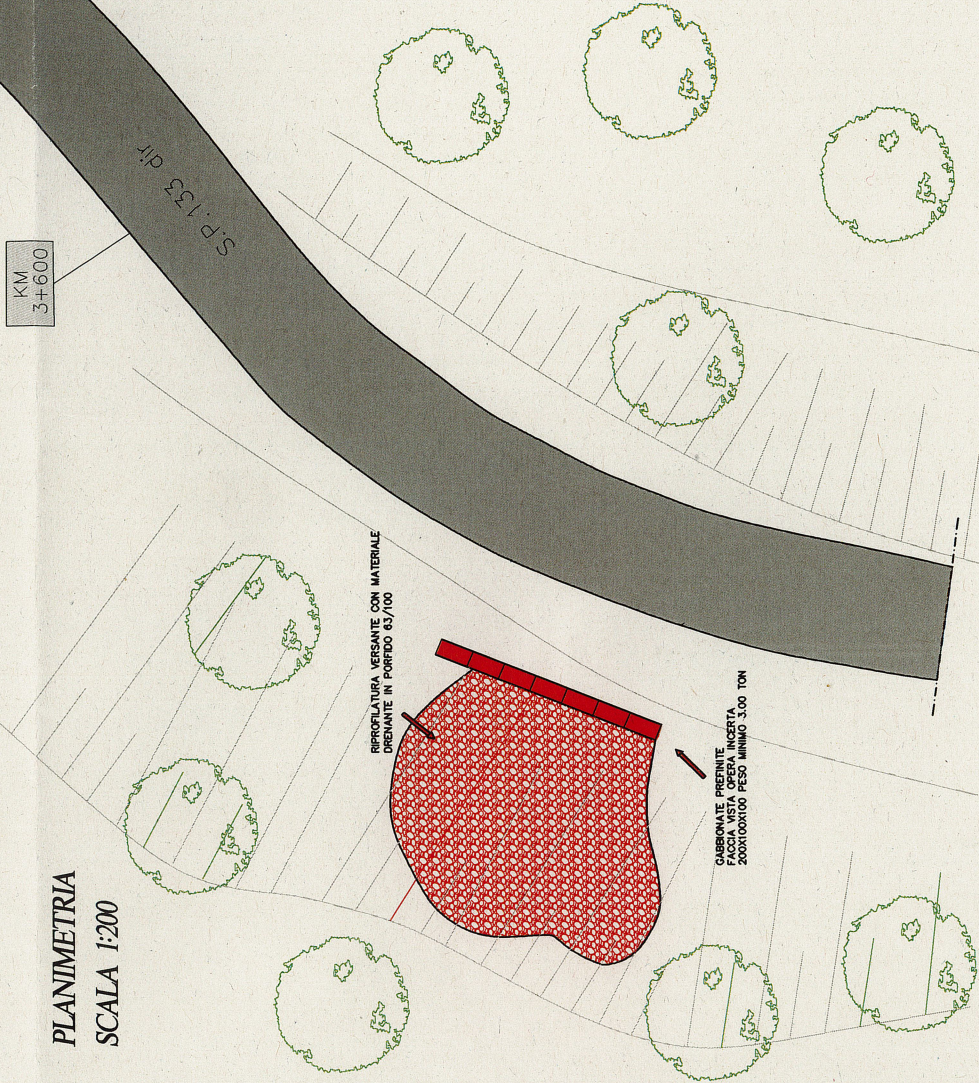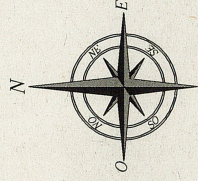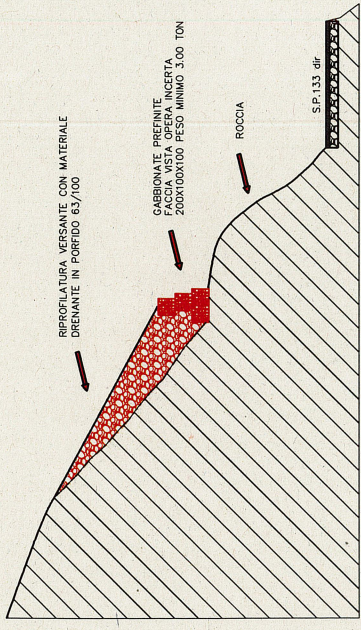

PLANIMETRIA
SCALA 1:200

<p>PROVINCIA AUTONOMA DI TRENTO DIPARTIMENTO INFRASTRUTTURE E TRASPORTI SERVIZIO GESTIONE STRADE UFFICIO CENTRO</p>		<p>RENDITO DA : gen. LUCA BERBER</p>	<p>SCALA : DATA : APRILE 2024 AGGIORNAMENTO : NUMERO :</p>
<p>LAVORI DI SOMMA URGENZA PER LA MESSA IN SICUREZZA DELLA S.P. 133 dir LERVICO IN CORRISPONDENZA DEL KM 3+650 CIRCA NEL COMUNE DI LERVICO TERME</p>		<p>3</p>	<p>PROGETTISTA: gen. LUCA BERBER</p>
<p>PLANIMETRIA SEZIONI</p>	<p>IL DIRETTORE DELL'UFFICIO STRADALE Dott. Ing. FABRIZIO TULLIO</p>	<p>IL PROGETTISTA: gen. LUCA BERBER</p>	<p>VALUTAZIONE E SOTTOSCRIZIONE: Dott. Ing. FABRIZIO TULLIO</p>