



PROVINCIA AUTONOMA DI TRENTO
DIPARTIMENTO INFRASTRUTTURE E TRASPORTI
SERVIZIO GESTIONE STRADE
UFFICIO EST

Lavori di somma urgenza per la messa in sicurezza di alcuni tratti stradali sulle SS.PP. n. 71 Fersina-Avisio ai km 15+500, 26+400 e n. 31 del Passo Manghen ai km 36+950.

Redatto:

GEOM. PAOLO ZOTTA

Disegnato:

Scala:

Data:
luglio 2024

Aggiornamento:

DISEGNI

1.7

Il Progettista:

GEOM. PAOLO ZOTTA

Il Sostituto Direttore dell'ufficio Est:

GEOM. LUCANGELO D'AUGUSTA

Visto il sostituto del Dirigente:

ING. FILIBERTO BOLEGO


Timbro:



SP 31 del passo Manghen km 36+950

PLANIMETRIA

scala 1:200

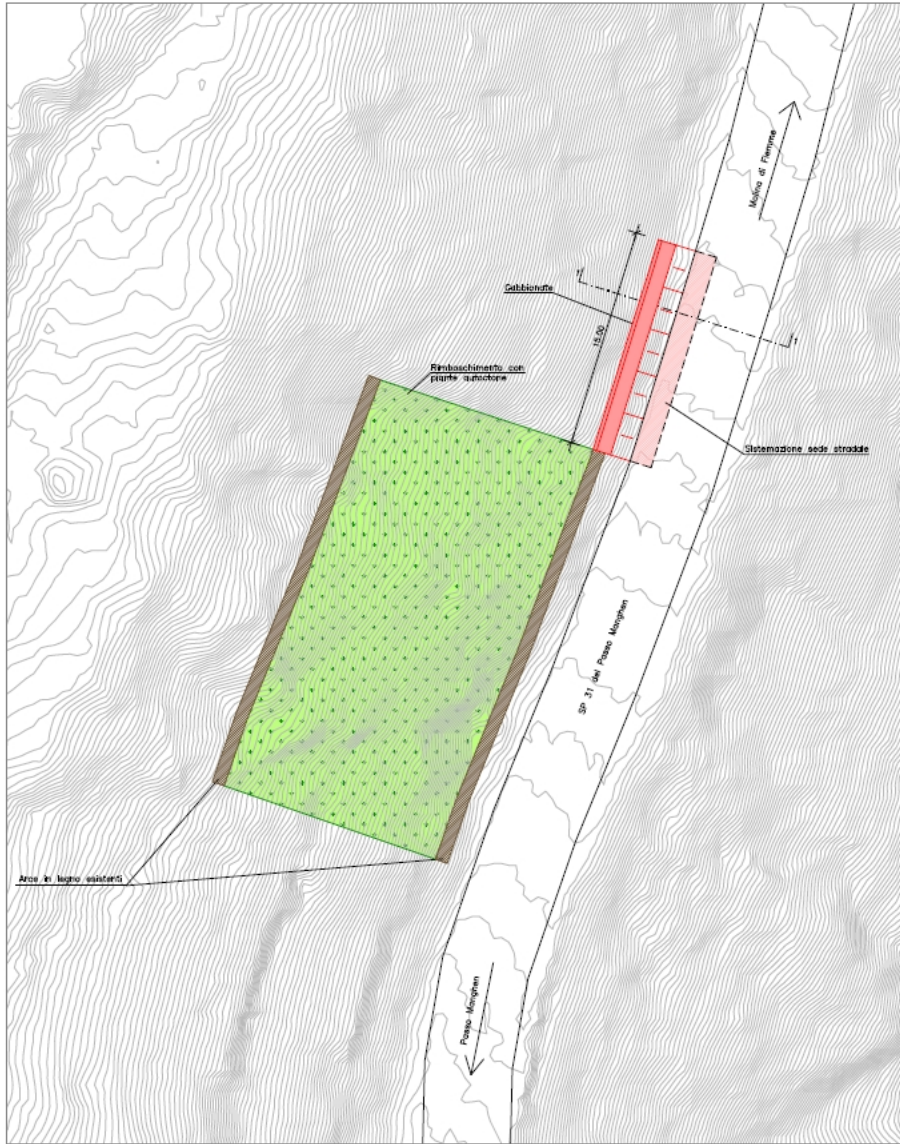

SEZIONI 1-1 scala 1:100

