




COLLEGAMENTO PIATTI DI RINFORZO CON DIAGONALE
PARTICOLARE SALDATURE PIATTI - scala 1 : 2

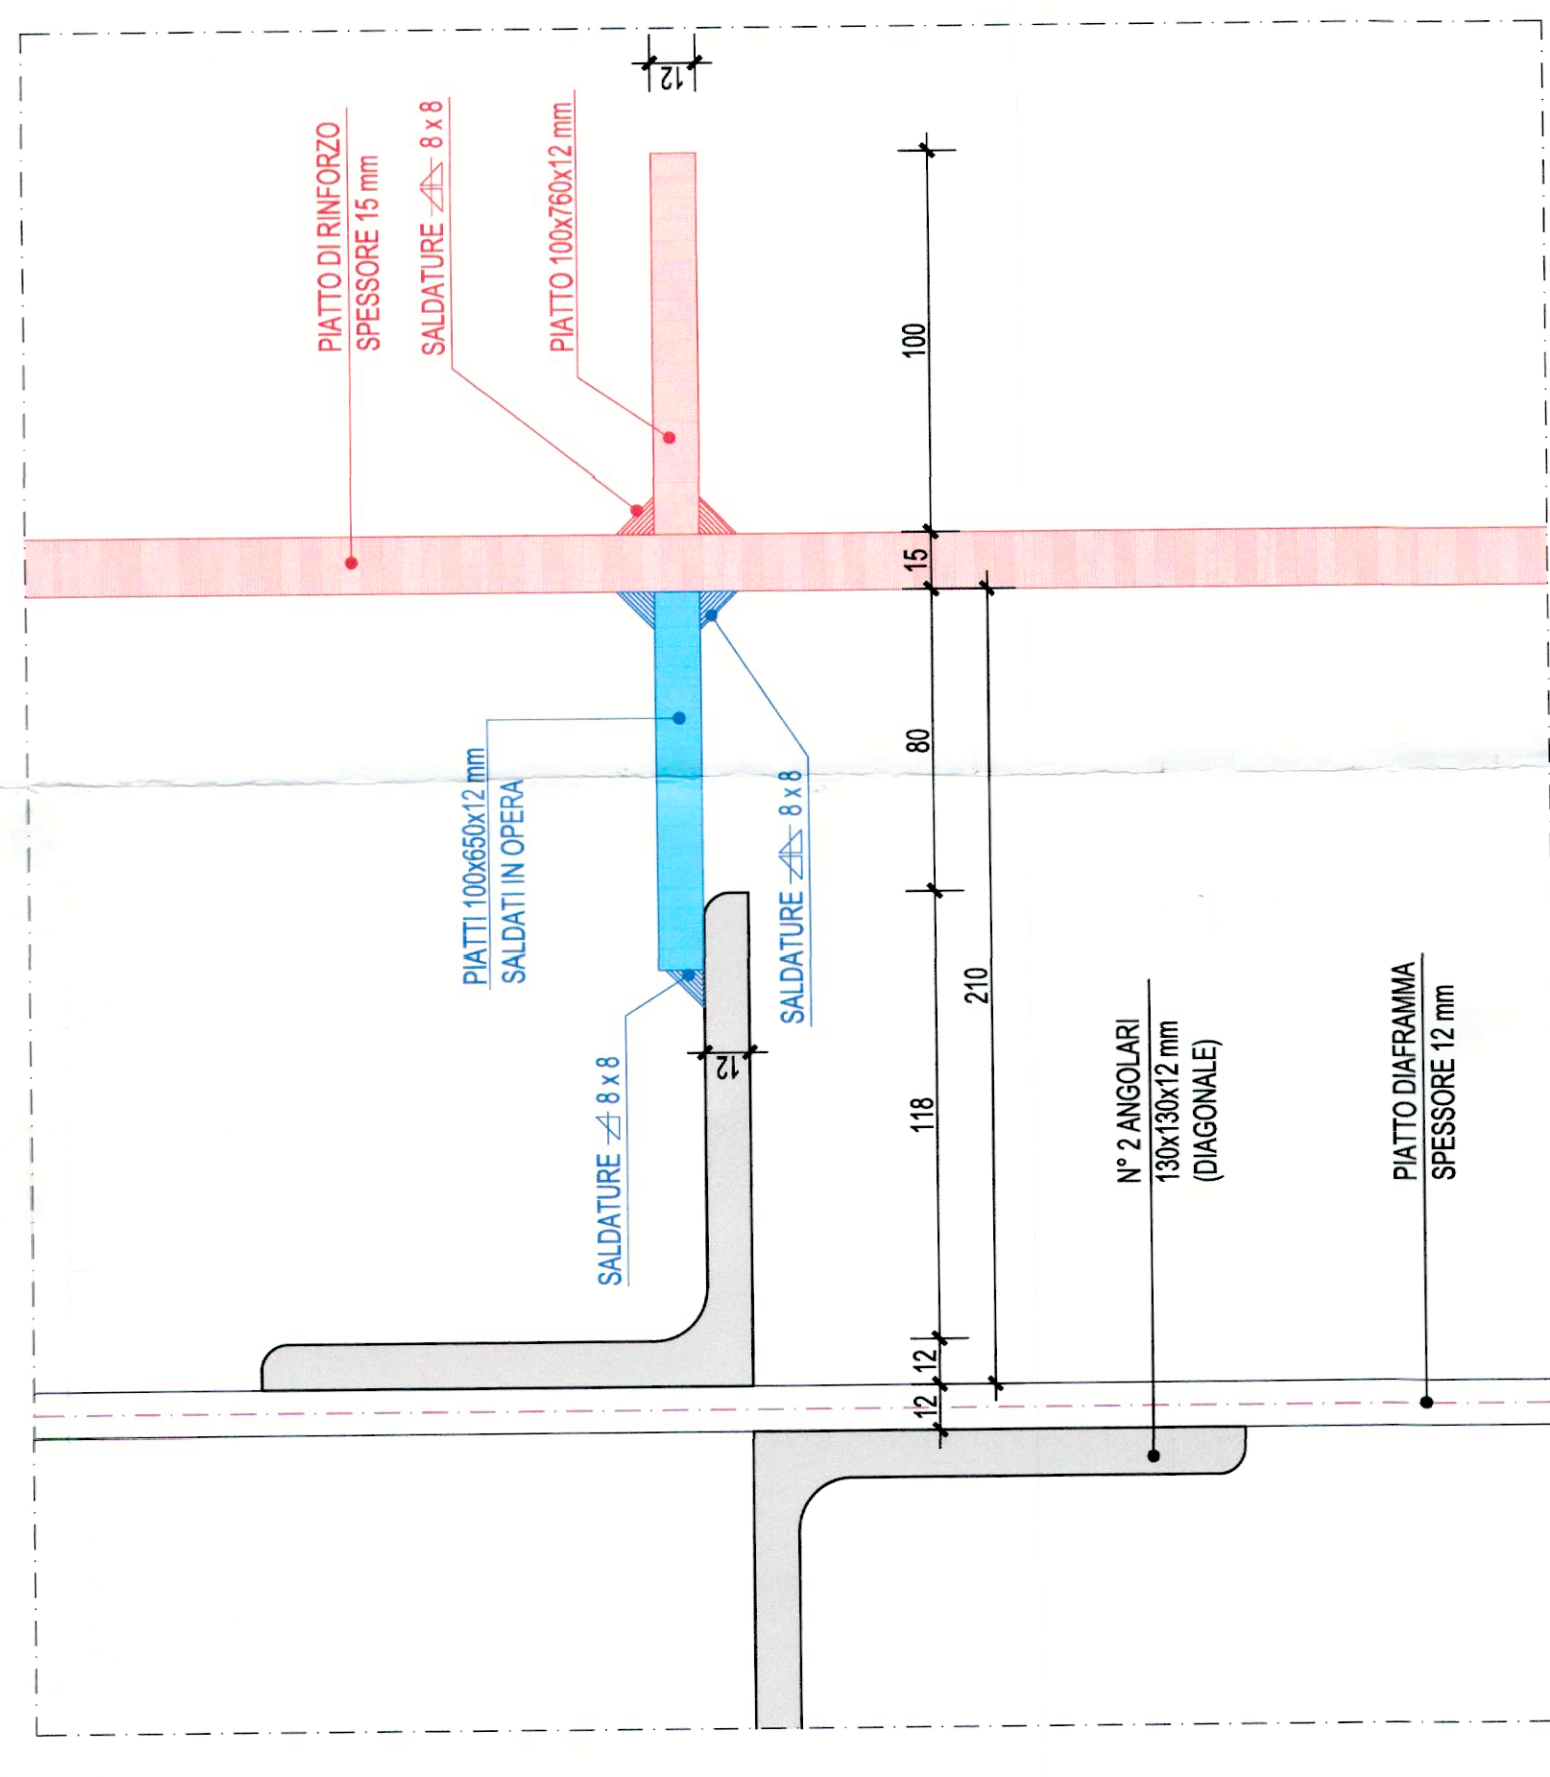


COLLEGAMENTO PIATTI DI RINFORZO CON TRAVERSO INFERIORE
PARTICOLARE SALDATURE PIATTI - scala 1 : 2

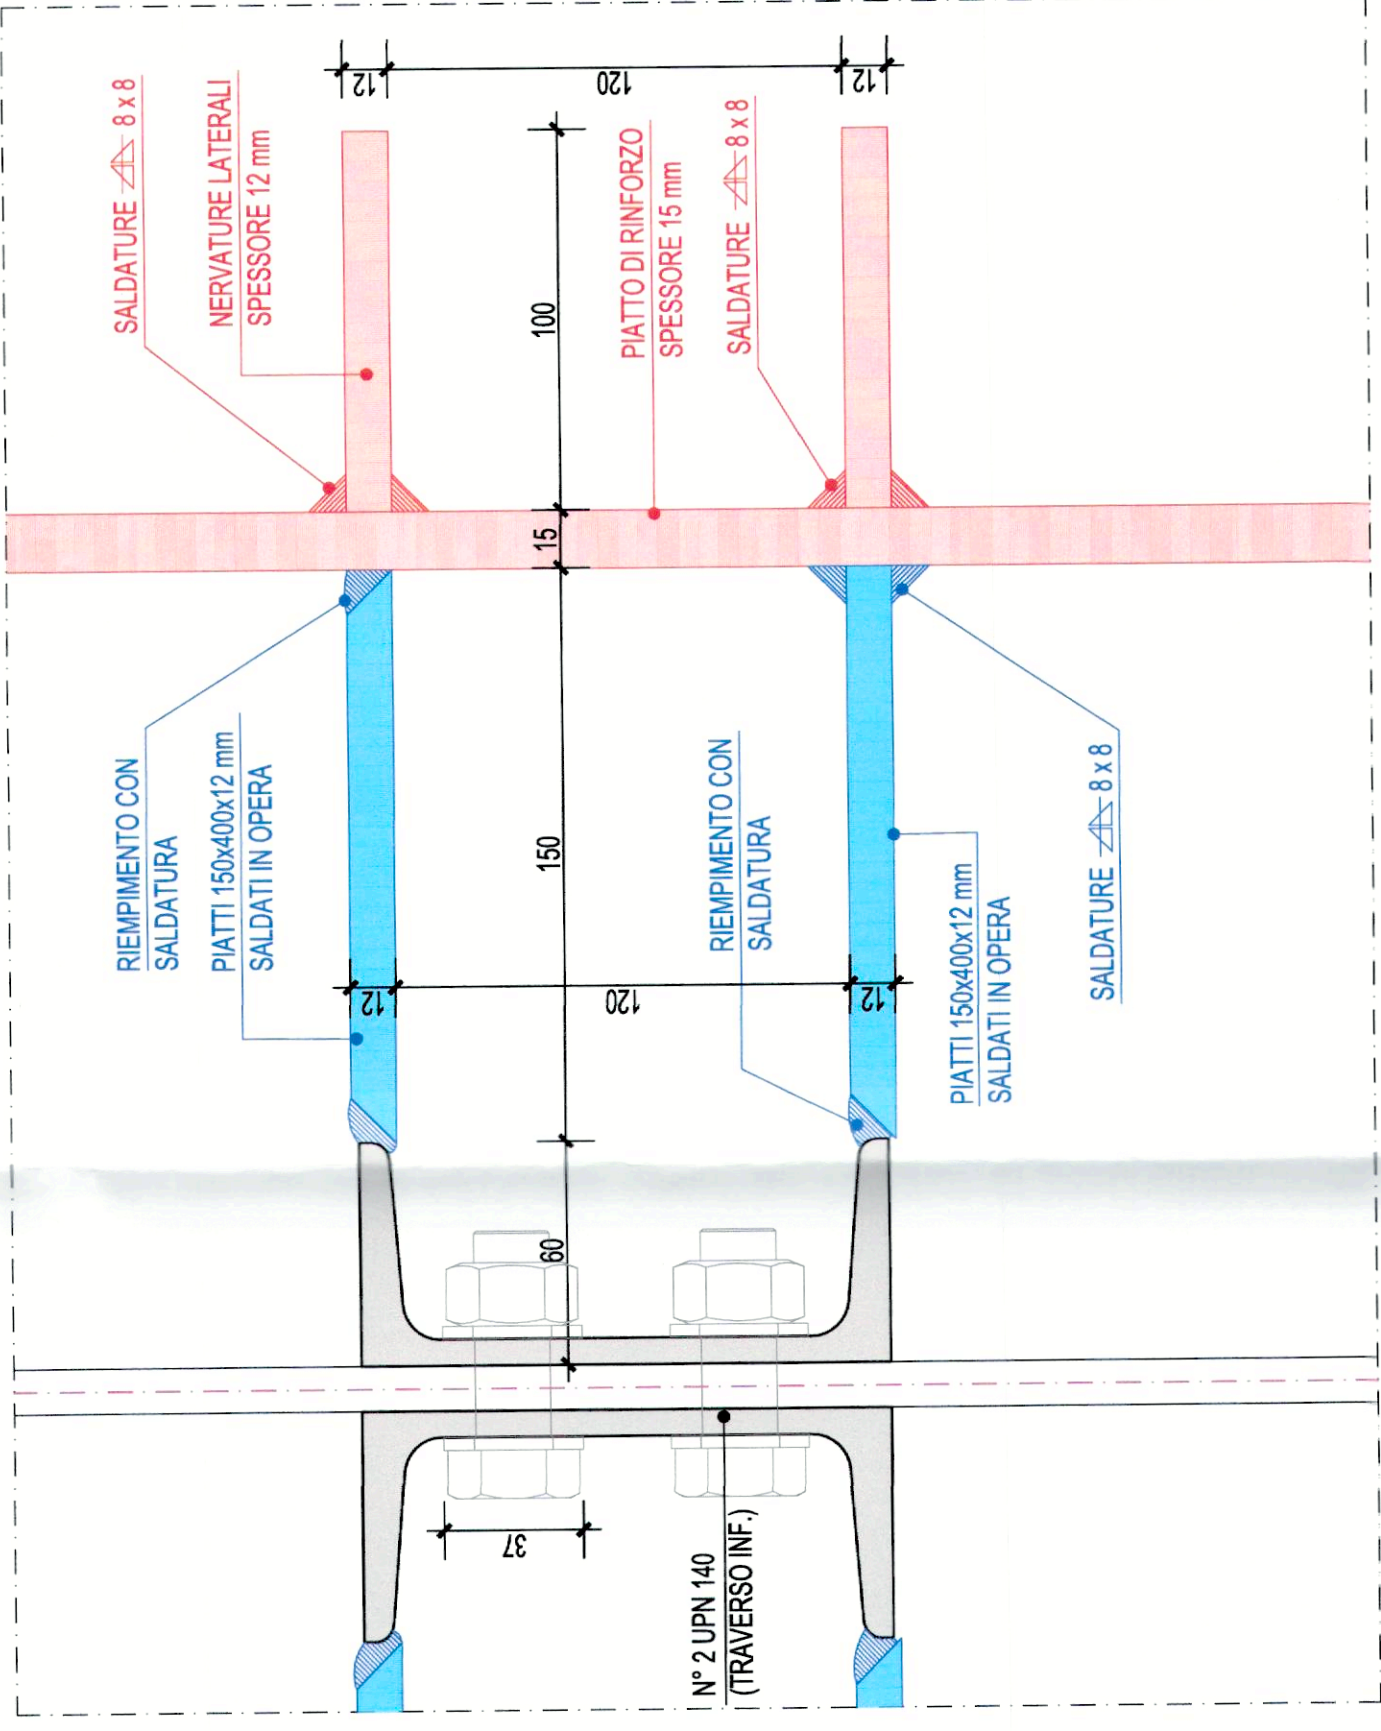


RINFORZO DIAFRAMMI
VISTA ASSONOMETRICA SOLIDA

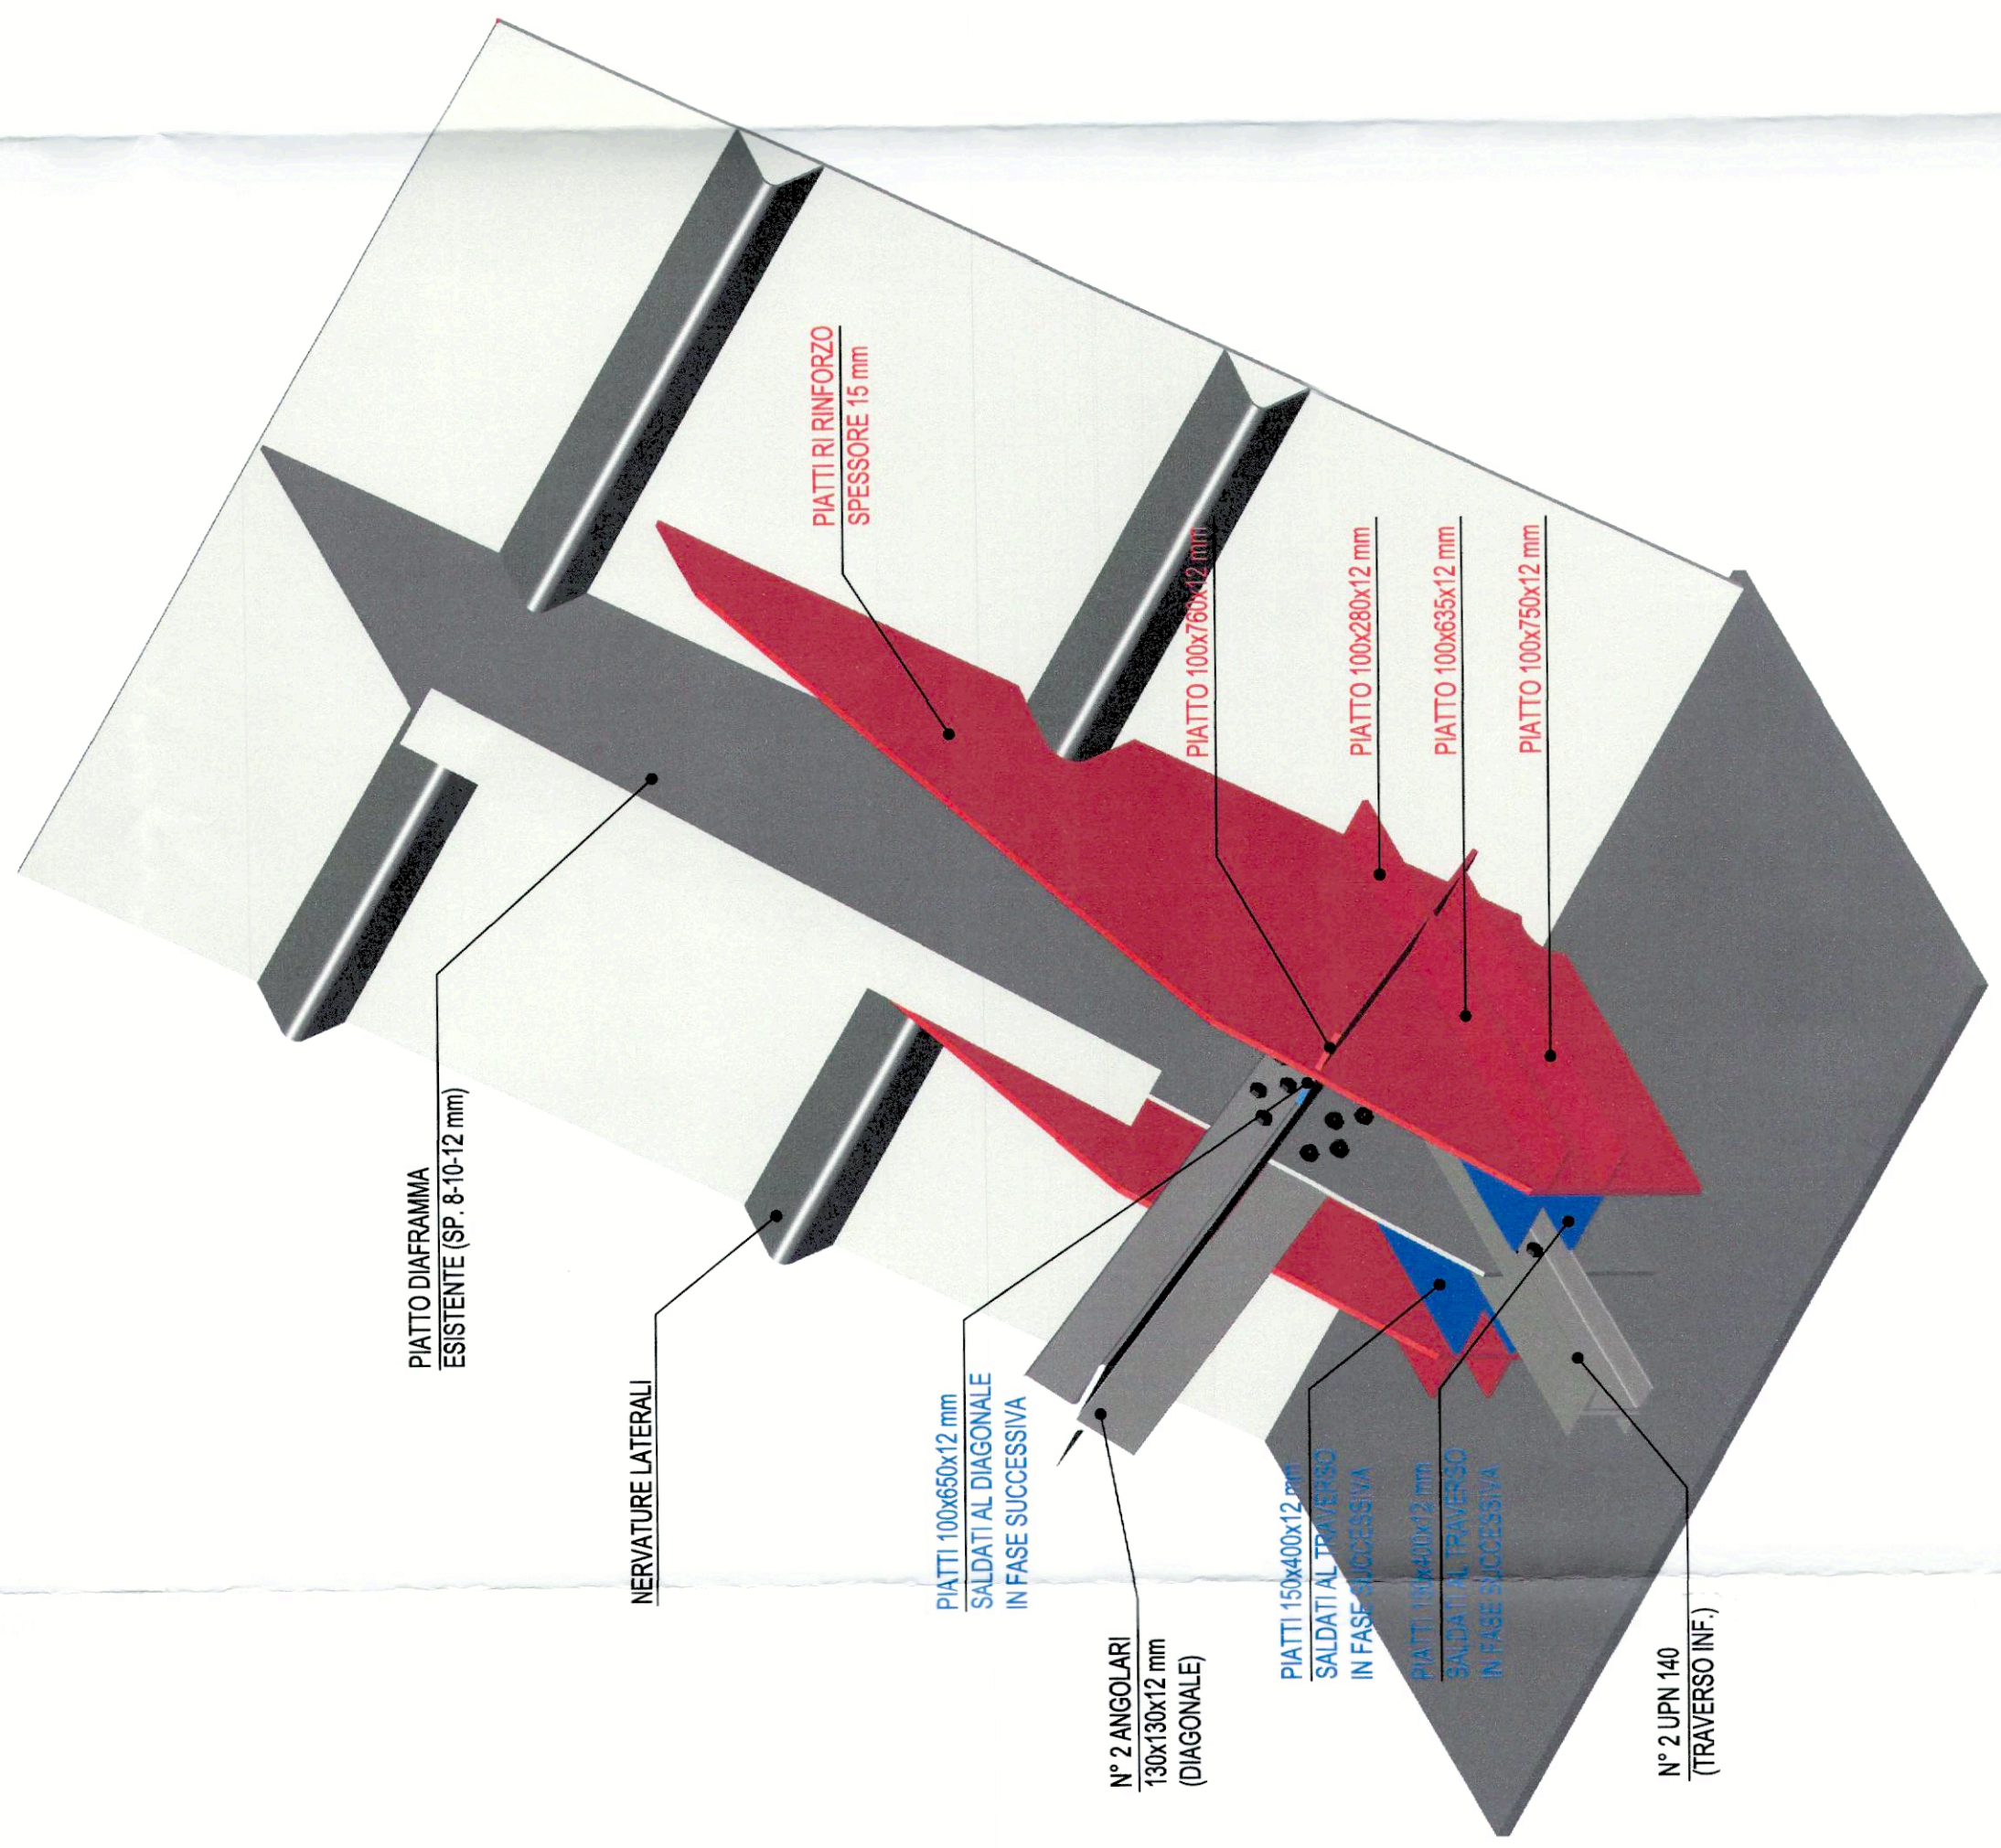


PIATTI DI RINFORZO DIAFRAMMI D2-D3-D4-D6-D8-D9-D10 - scala 1 : 10
PIATTI SP. 15 mm

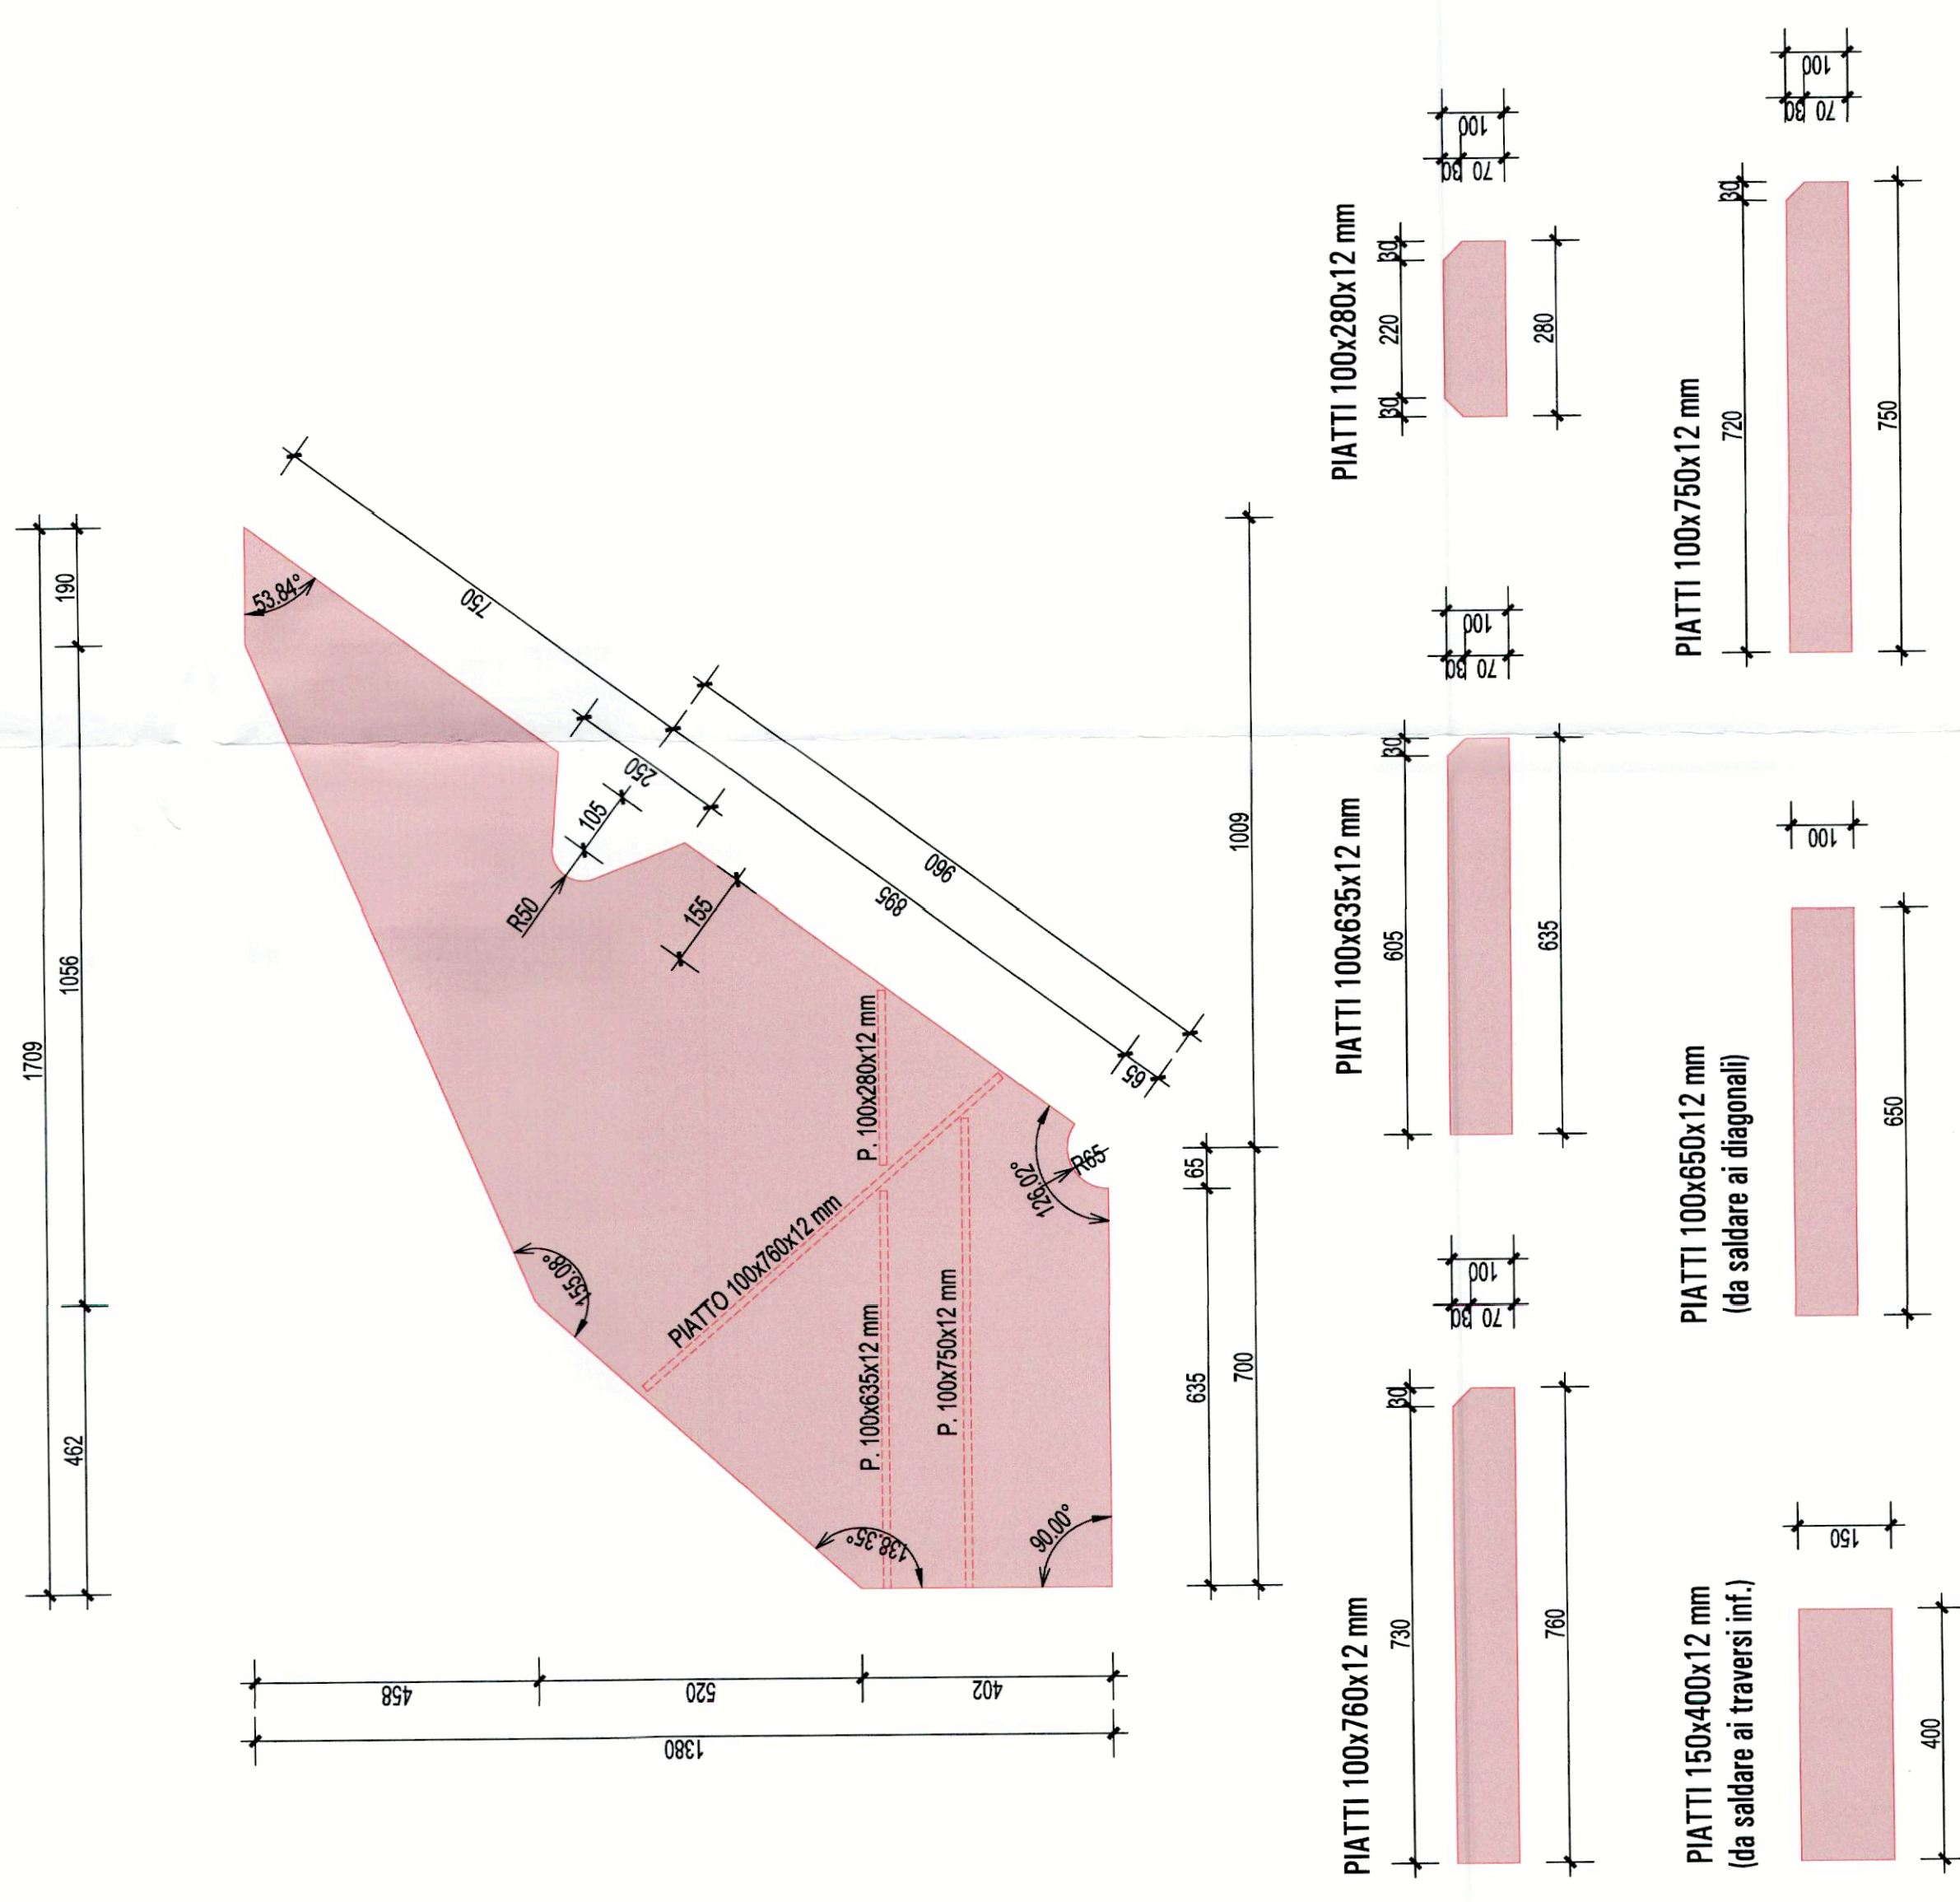

PIATTI DI RINFORZO DIAFRAMMI D2-D3-D4-D6-D8-D9-D10 - scala 1 : 10
PIATTI SP. 15 mm

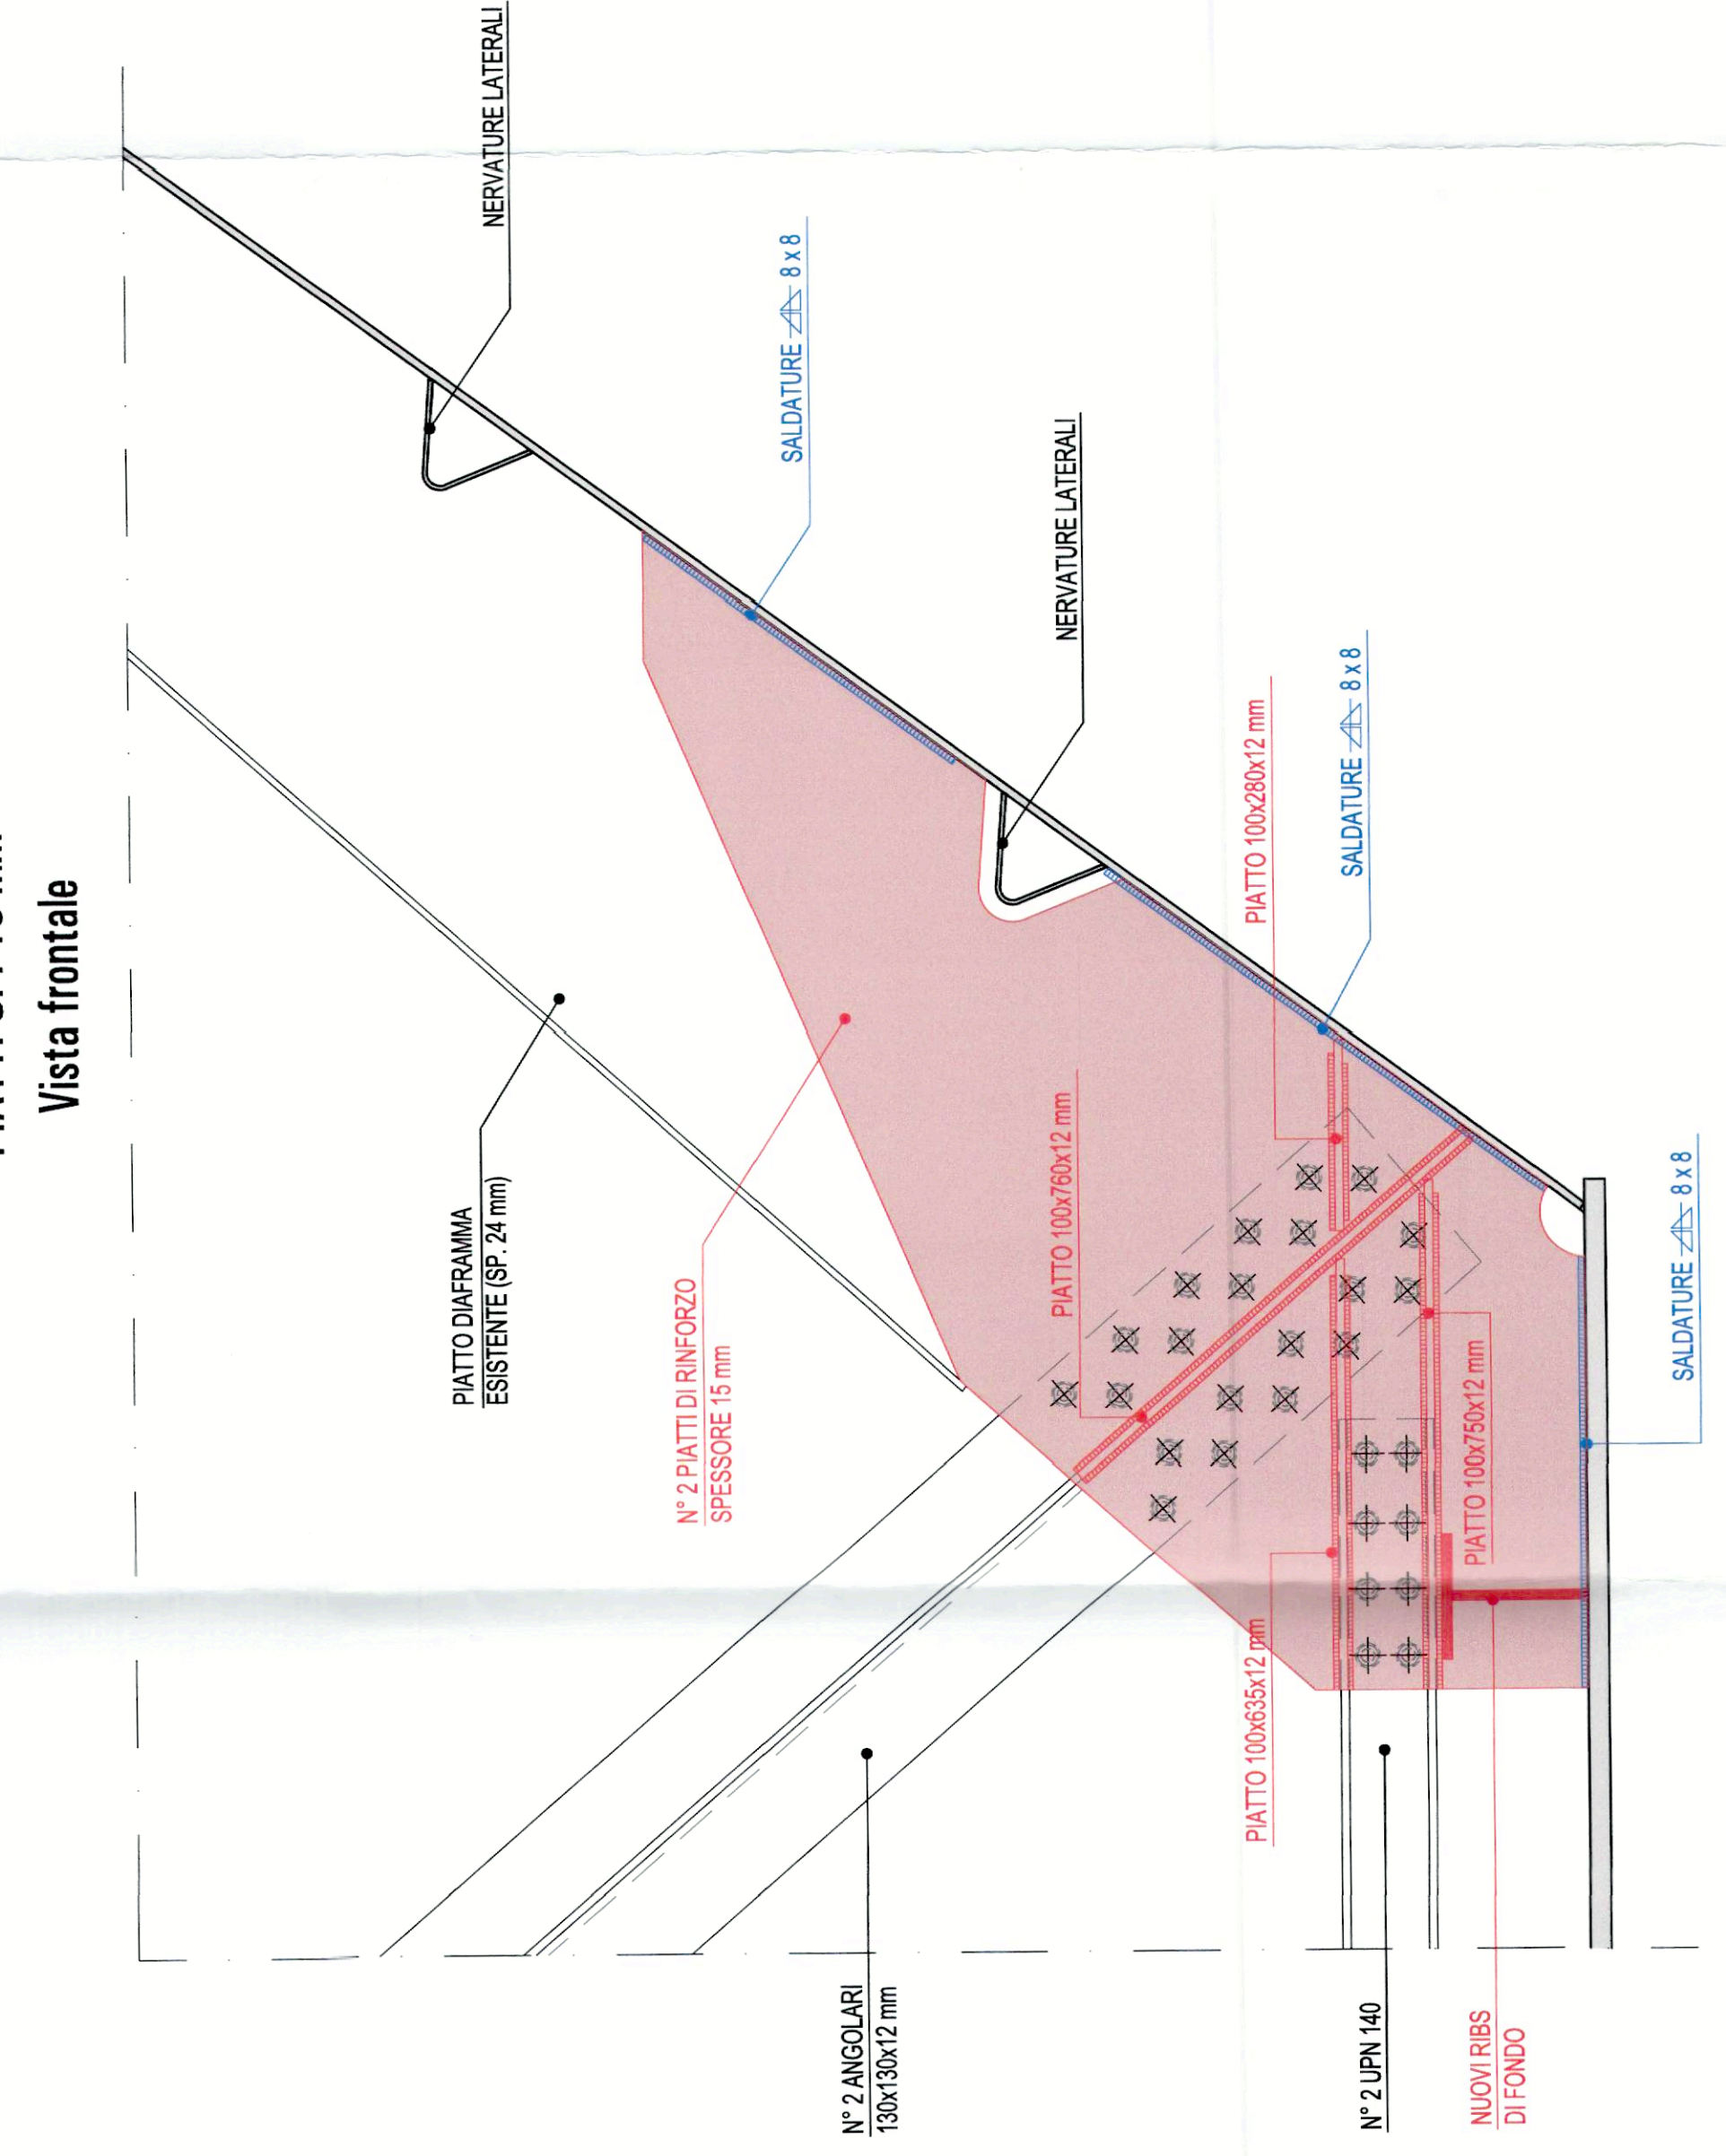

PIATTI DI RINFORZO DIAFRAMMI D2-D3-D4-D6-D8-D9-D10 - scala 1 : 10
PIATTI SP. 15 mm

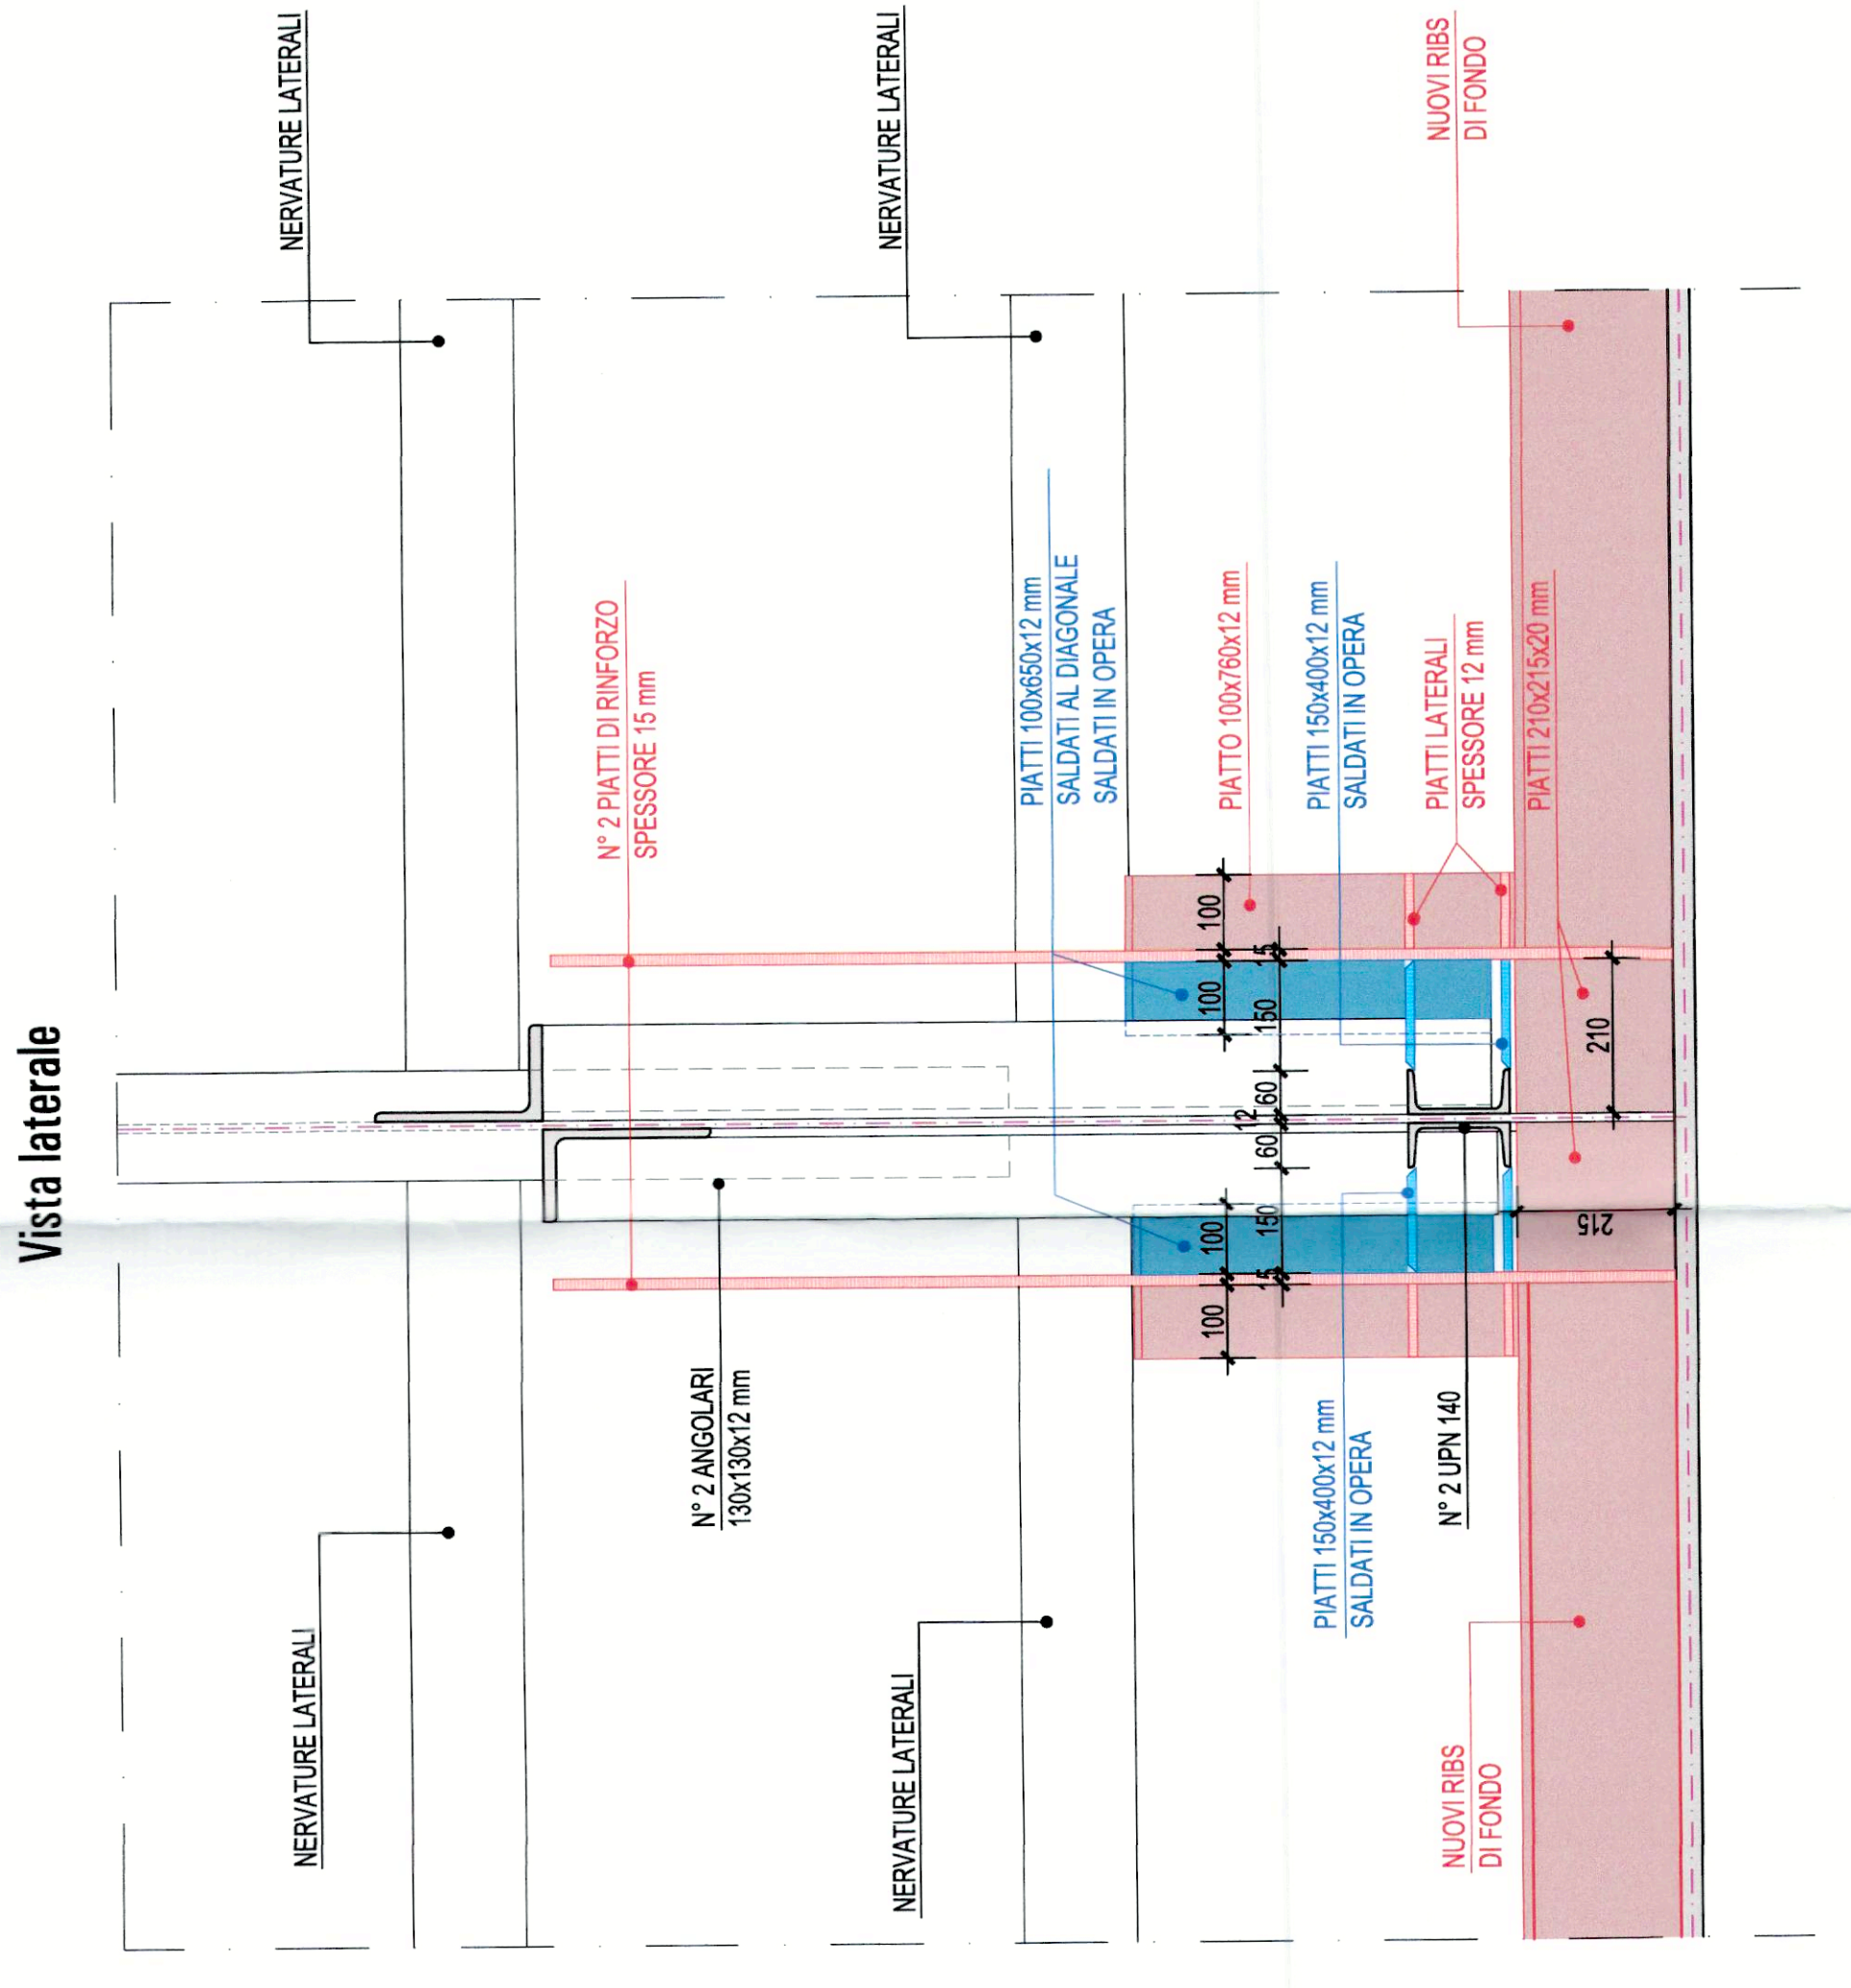

PROVINCIA AUTONOMA DI TRENTO
DIPARTIMENTO INFRASTRUTTURE E TRASPORTI
SERVIZIO GESTIONE STRADE
UFFICIO MANUTENZIONE STRUTTURE E IMPIANTI

PROGETTO:
Lavori di manutenzione straordinaria del viadotto Monneideo al Km 153+042 della S.S. 45 bis della Gardesana Occidentale - Lavori di somma urgenza per il risanamento strutturale del cassone metallico della prima campata, pulizia e miglioramento dell'accessibilità delle campate dalla 2 alla 7.

TITOLO BARRICATA	PERIZIA DI SOMMA URGENZA
TRAVATA S1-P1	
PARTICOLARI INTERVENTI SU I DIAFRAMMI D2-D3-D4-D6-D8-D9-D10	
NUM. PROSP.	NUM. PROSP. 2
SCALA	SCALA VARE
DATA REDAZIONE	DATA REDAZIONE NOVEMBRE 2024

IL PROGETTISTA:
Ing. *Alfonso Dalia*

IL DIRETTORE DEI LAVORI:
Ing. *Filippo Bolgio*

