


PIATTI DI RINFORZO DIAFRAMMI D5-D7 - scala 1 : 10

PIATTI SP. 15 mm


Vista frontale

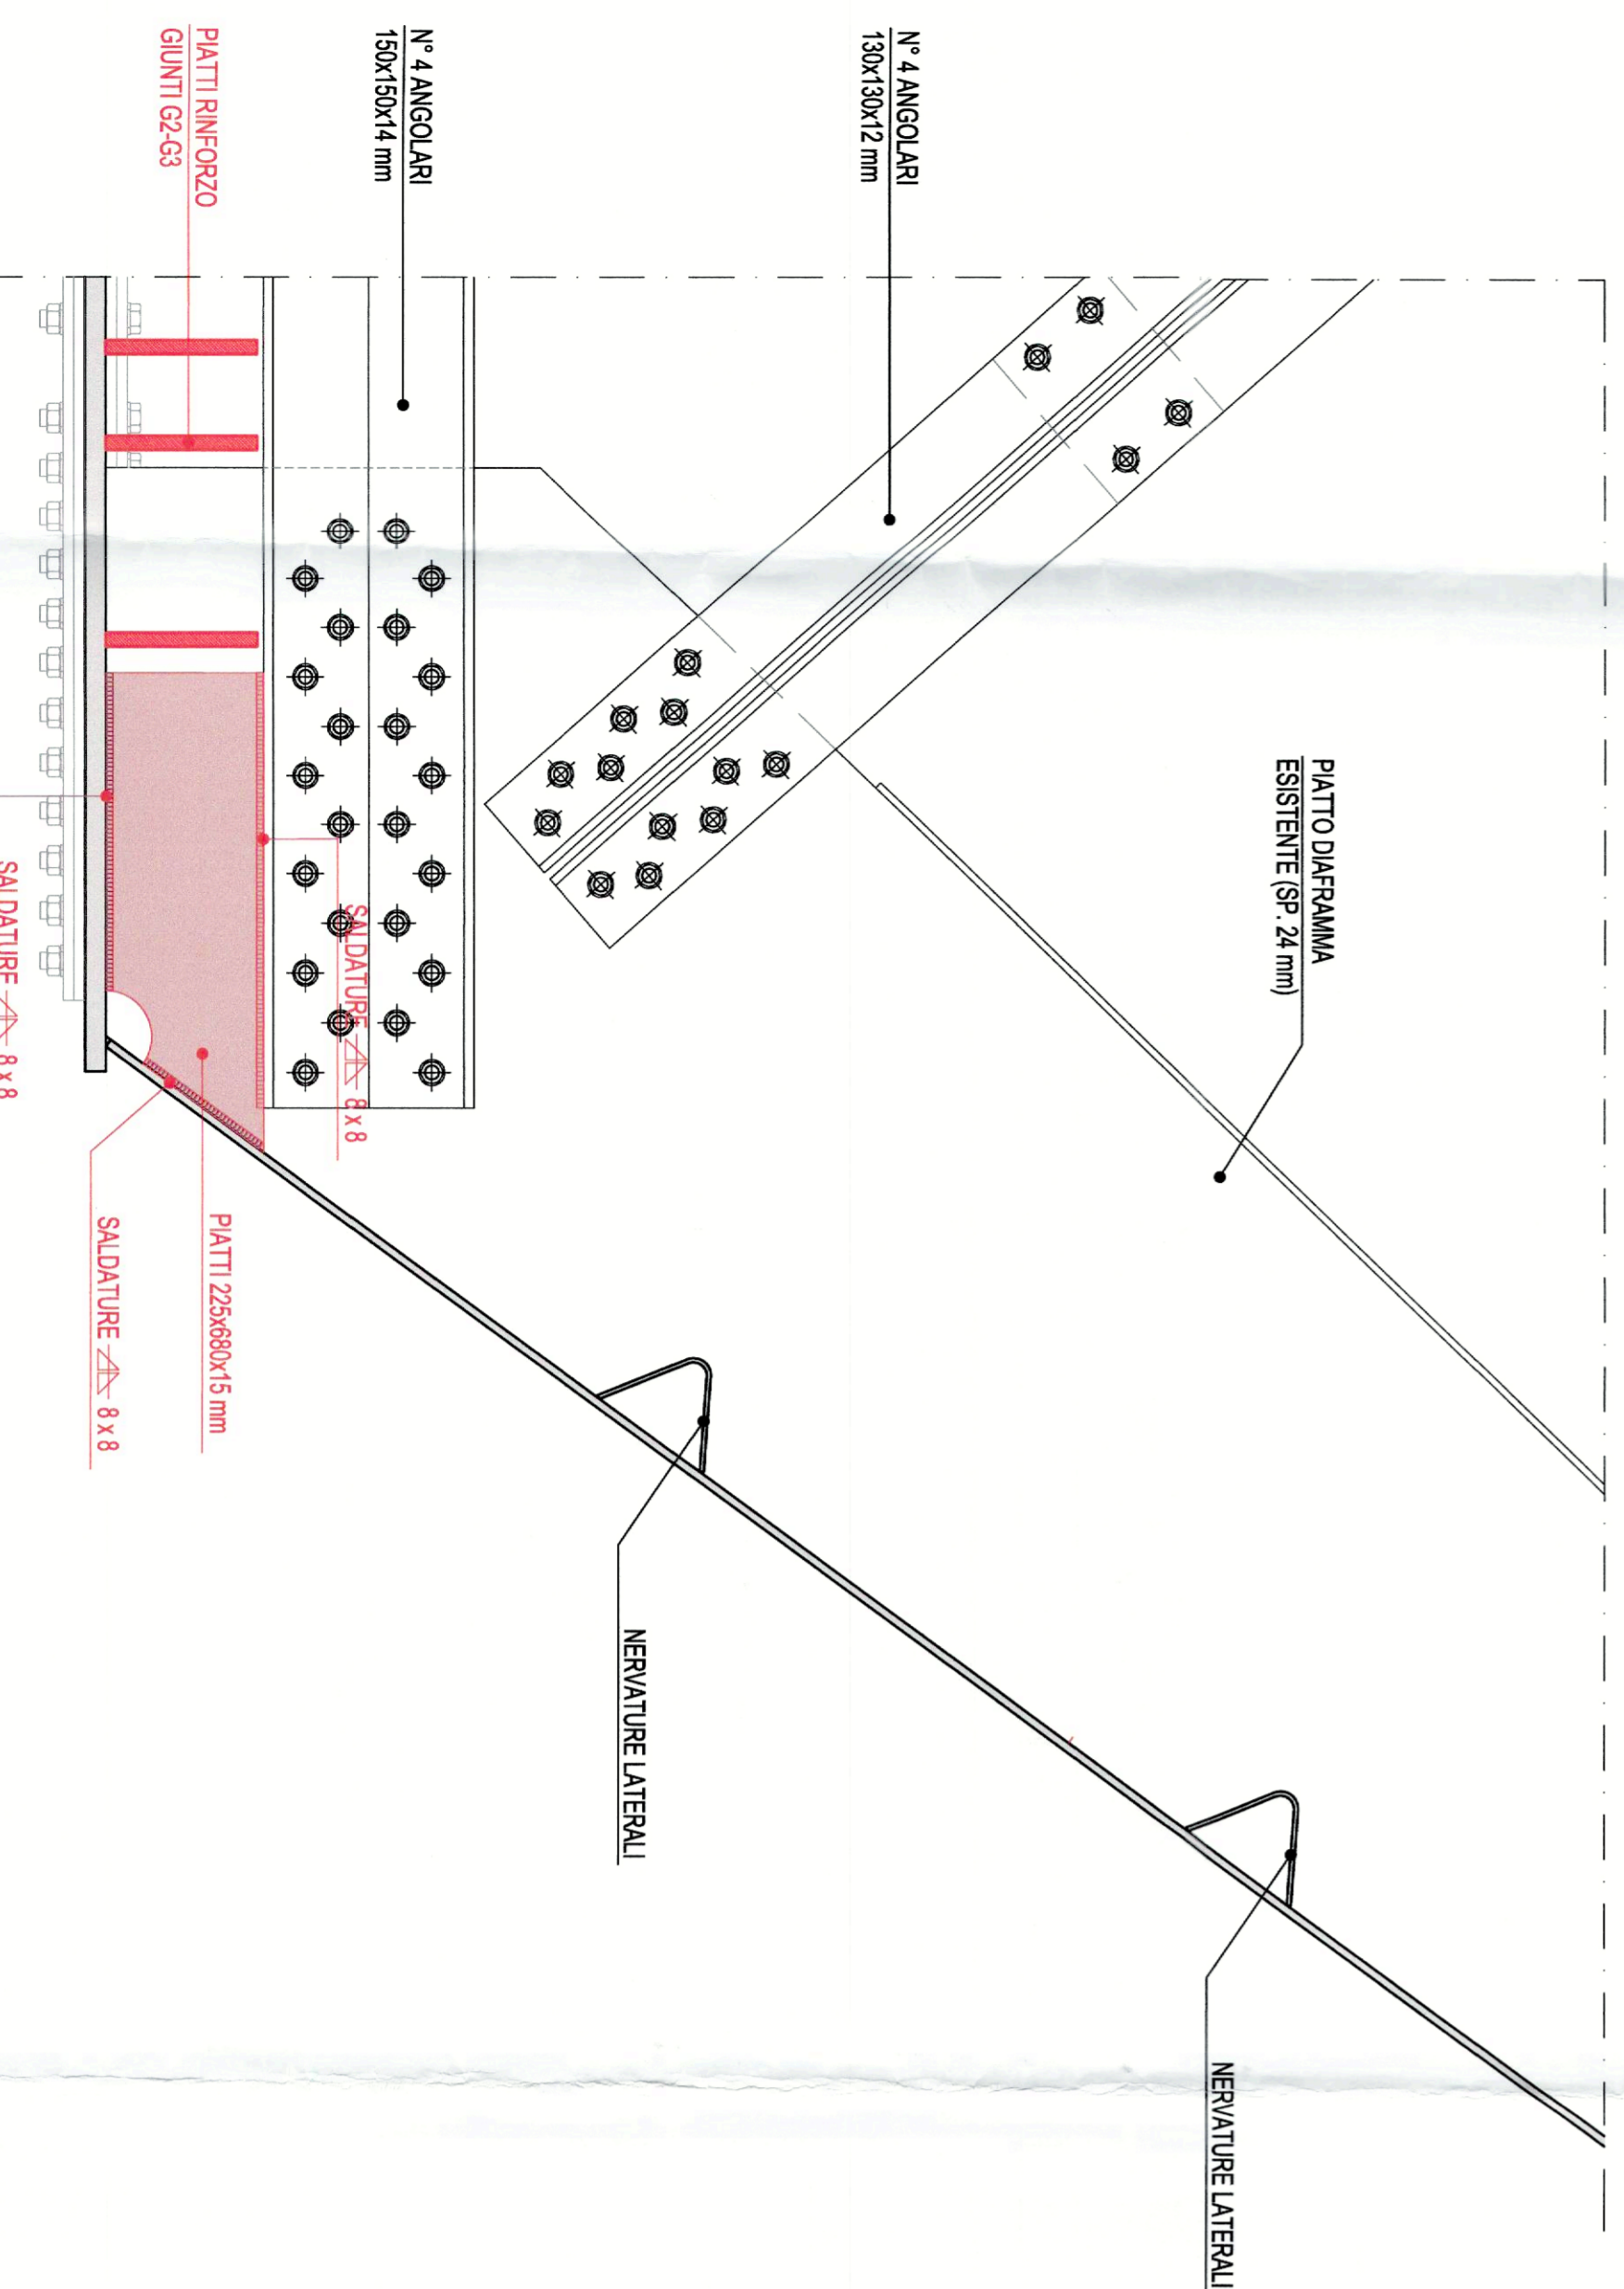

PIATTI DI RINFORZO DIAFRAMMI D5-D7 - scala 1 : 10

PIATTI SP. 15 mm

Vista laterale

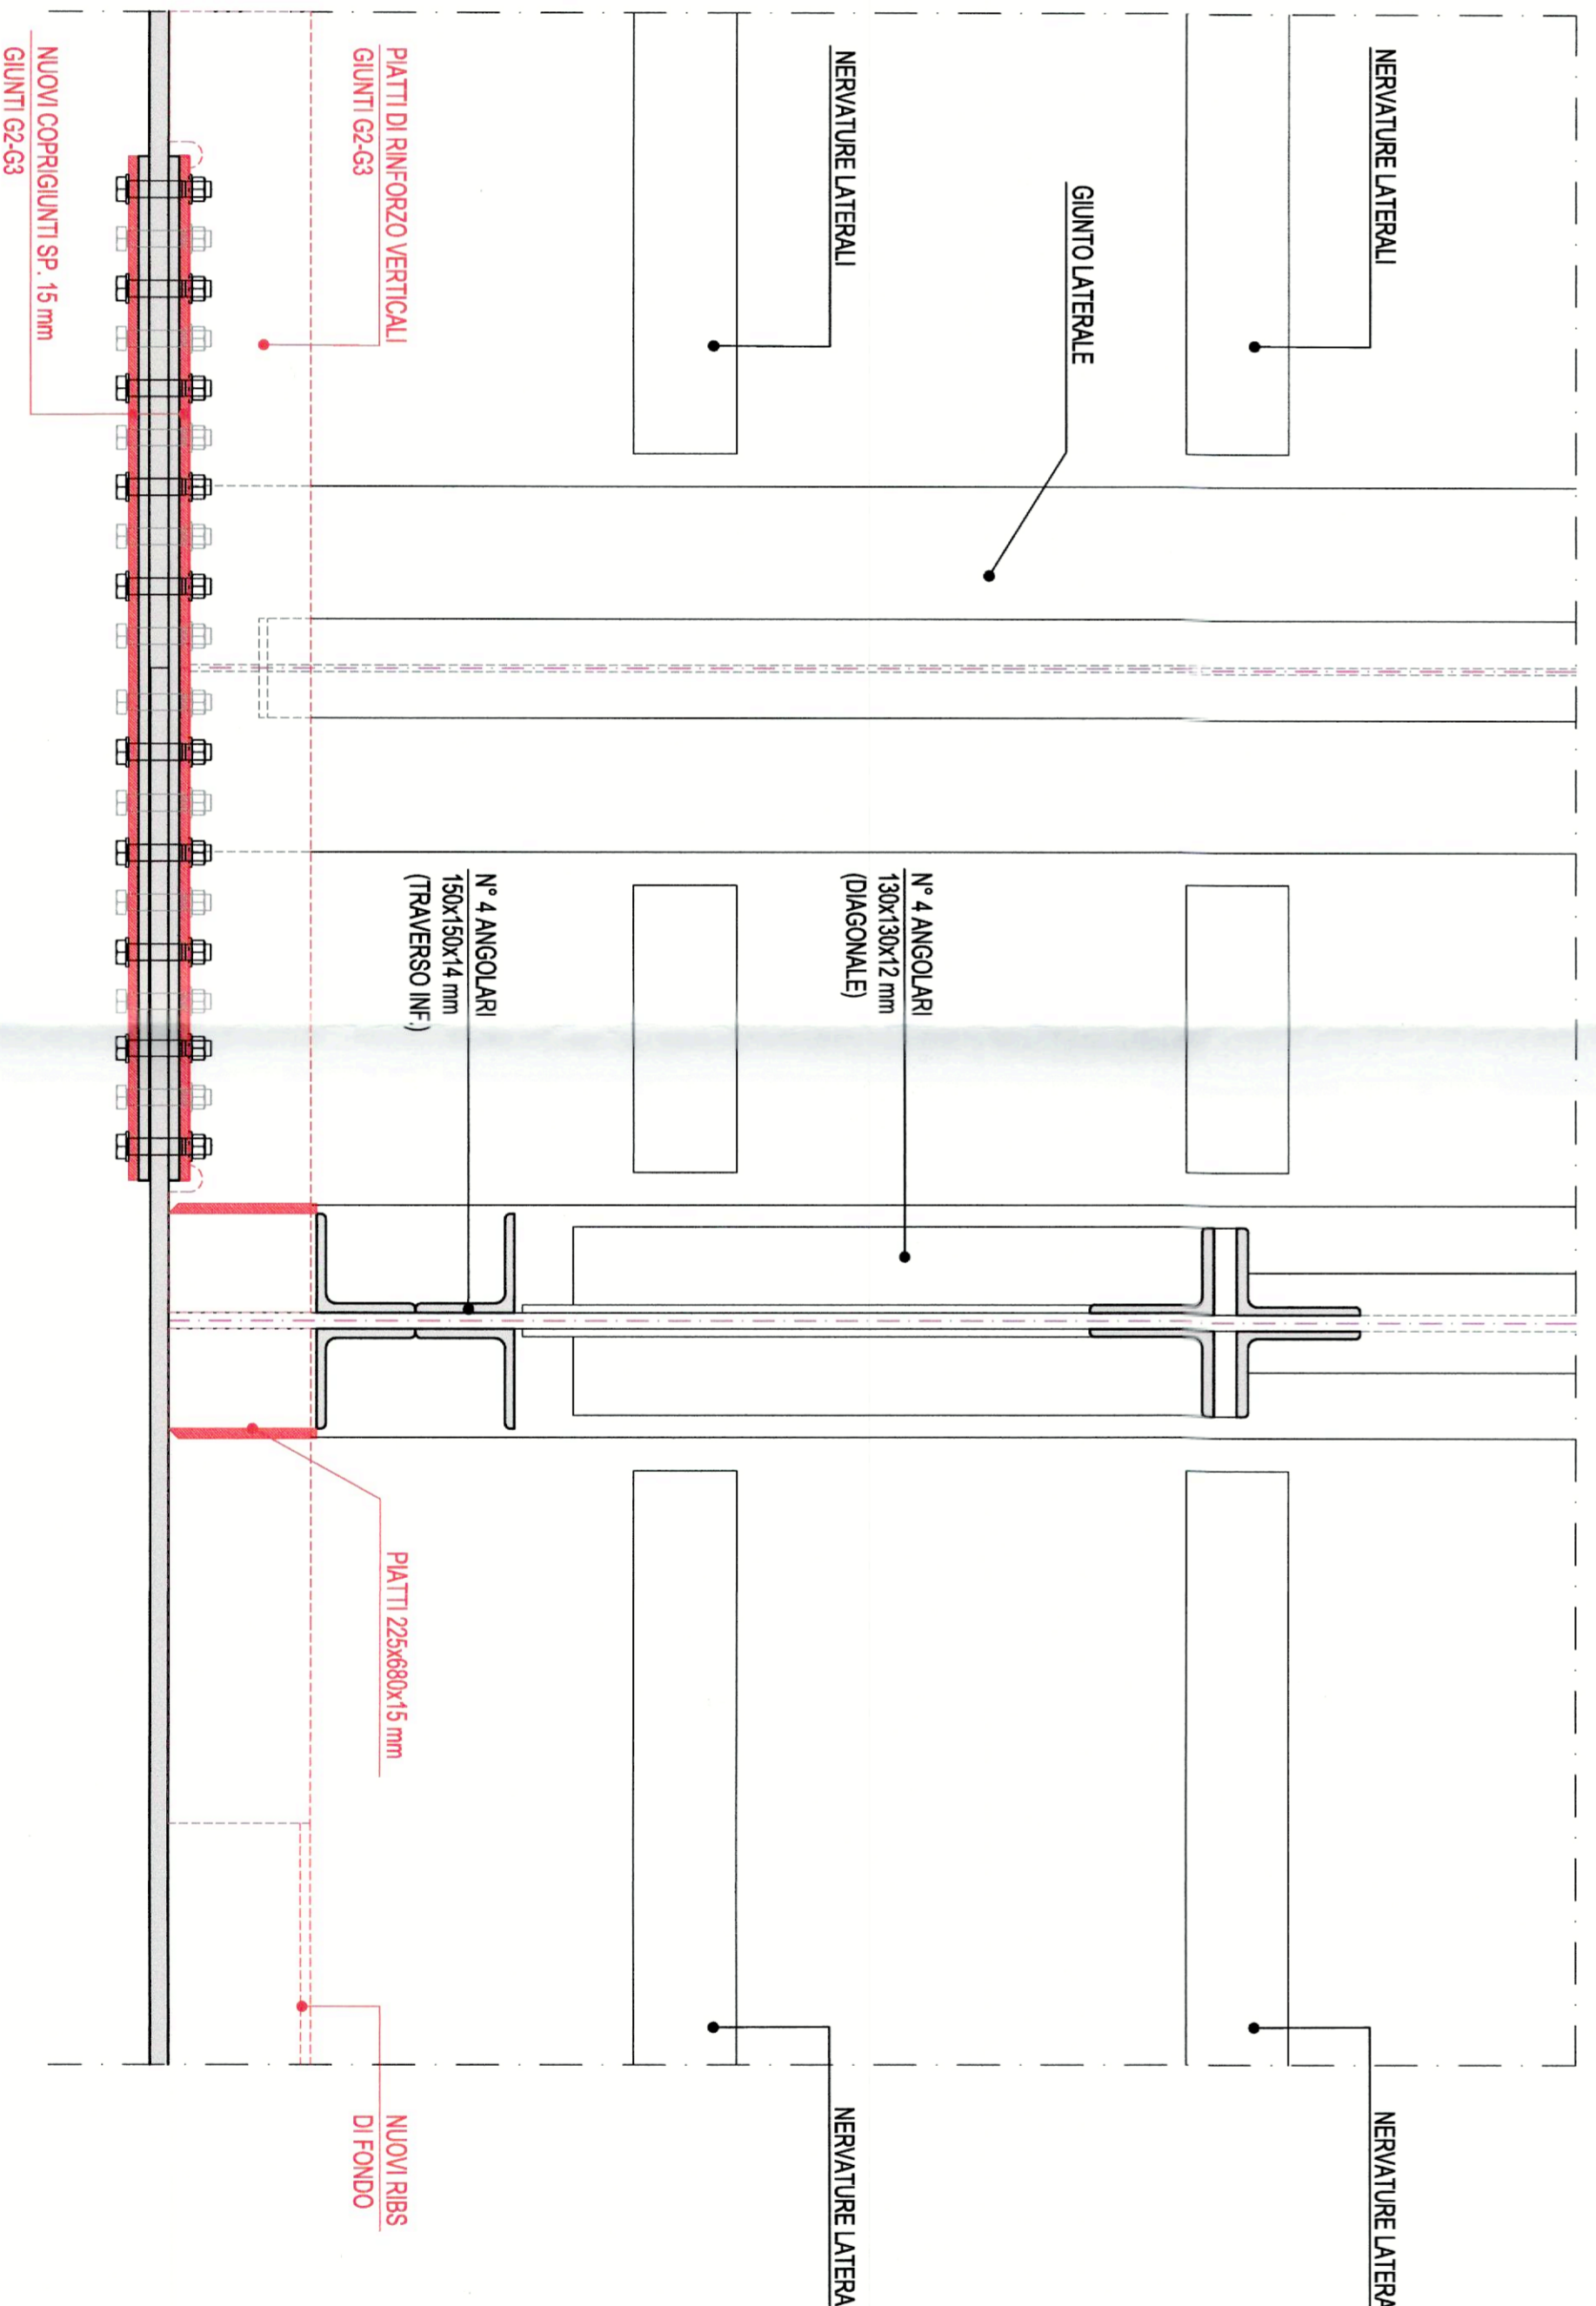

PROVINCIA AUTONOMA DI TRENTO
DIPARTIMENTO INFRASTRUTTURE E TRASPORTI
SERVIZIO GESTIONE STRADE
UFFICIO MANUTENZIONE STRUTTURE E IMPIANTI

PROGETTO:
Lavori di manutenzione straordinaria del viadotto Montevideo al Km 153+042 della S.S. 45 bis della Gardesana Occidentale - Lavori di somma urgenza per il risanamento strutturale del cassone metallico della prima campata, pulizia e miglioramento dell'accessibilità delle campate dalla 2 alla 7.

PERIZIA DI SOMMA URGENZA

TITOLO SUBORBITO:
TRAVATA S1-P1
PARTICOLARE INTERVENTI SUI DIAFRAMMI D5-D7

DATA REDAZIONE: NOVEMBRE 2024

IL PROGETTISTA:
Ing. *Alfonso Castagna*

IL DIRETTORE DEI LAVORI:
Ing. *Alfonso Castagna*

VISTO IL SOSTITUTO DIRIGENTE:
Ing. *Filippo Bolego*

