




SEZIONE LONGITUDINALE - scala 1 : 100

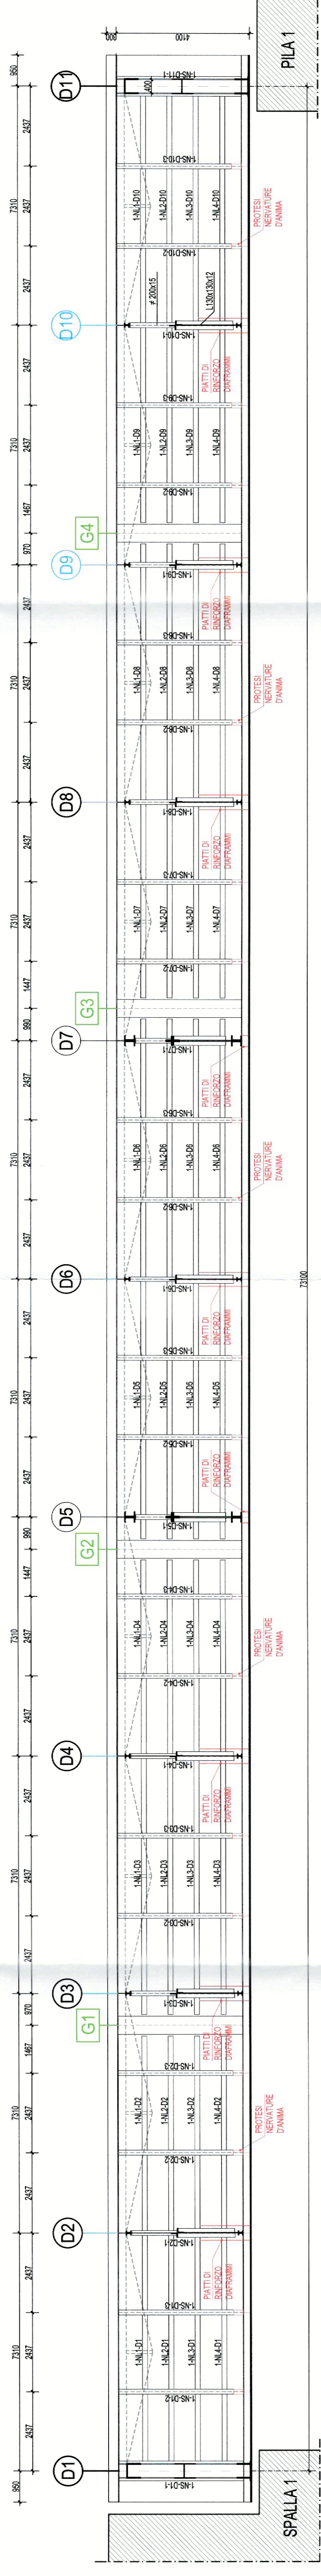


PIANTA - scala 1 : 100

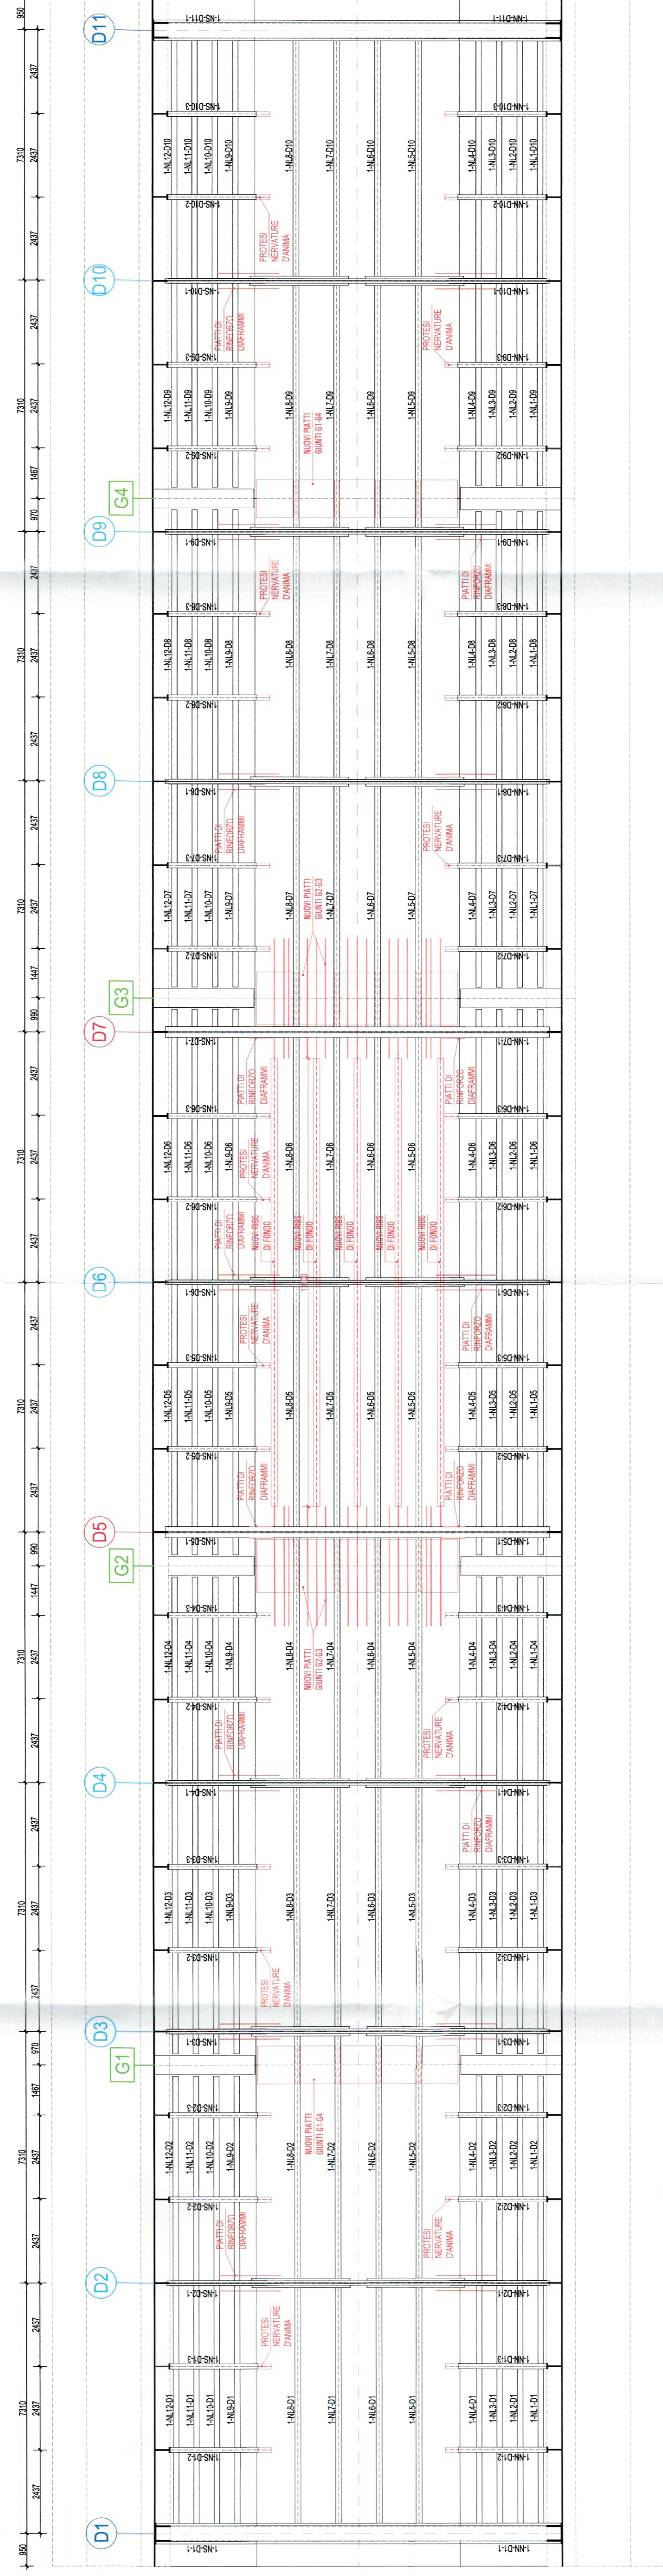


SEZIONE TRASVERSALE SUI DIAFRAMMI D5 E D7 - scala 1 : 50

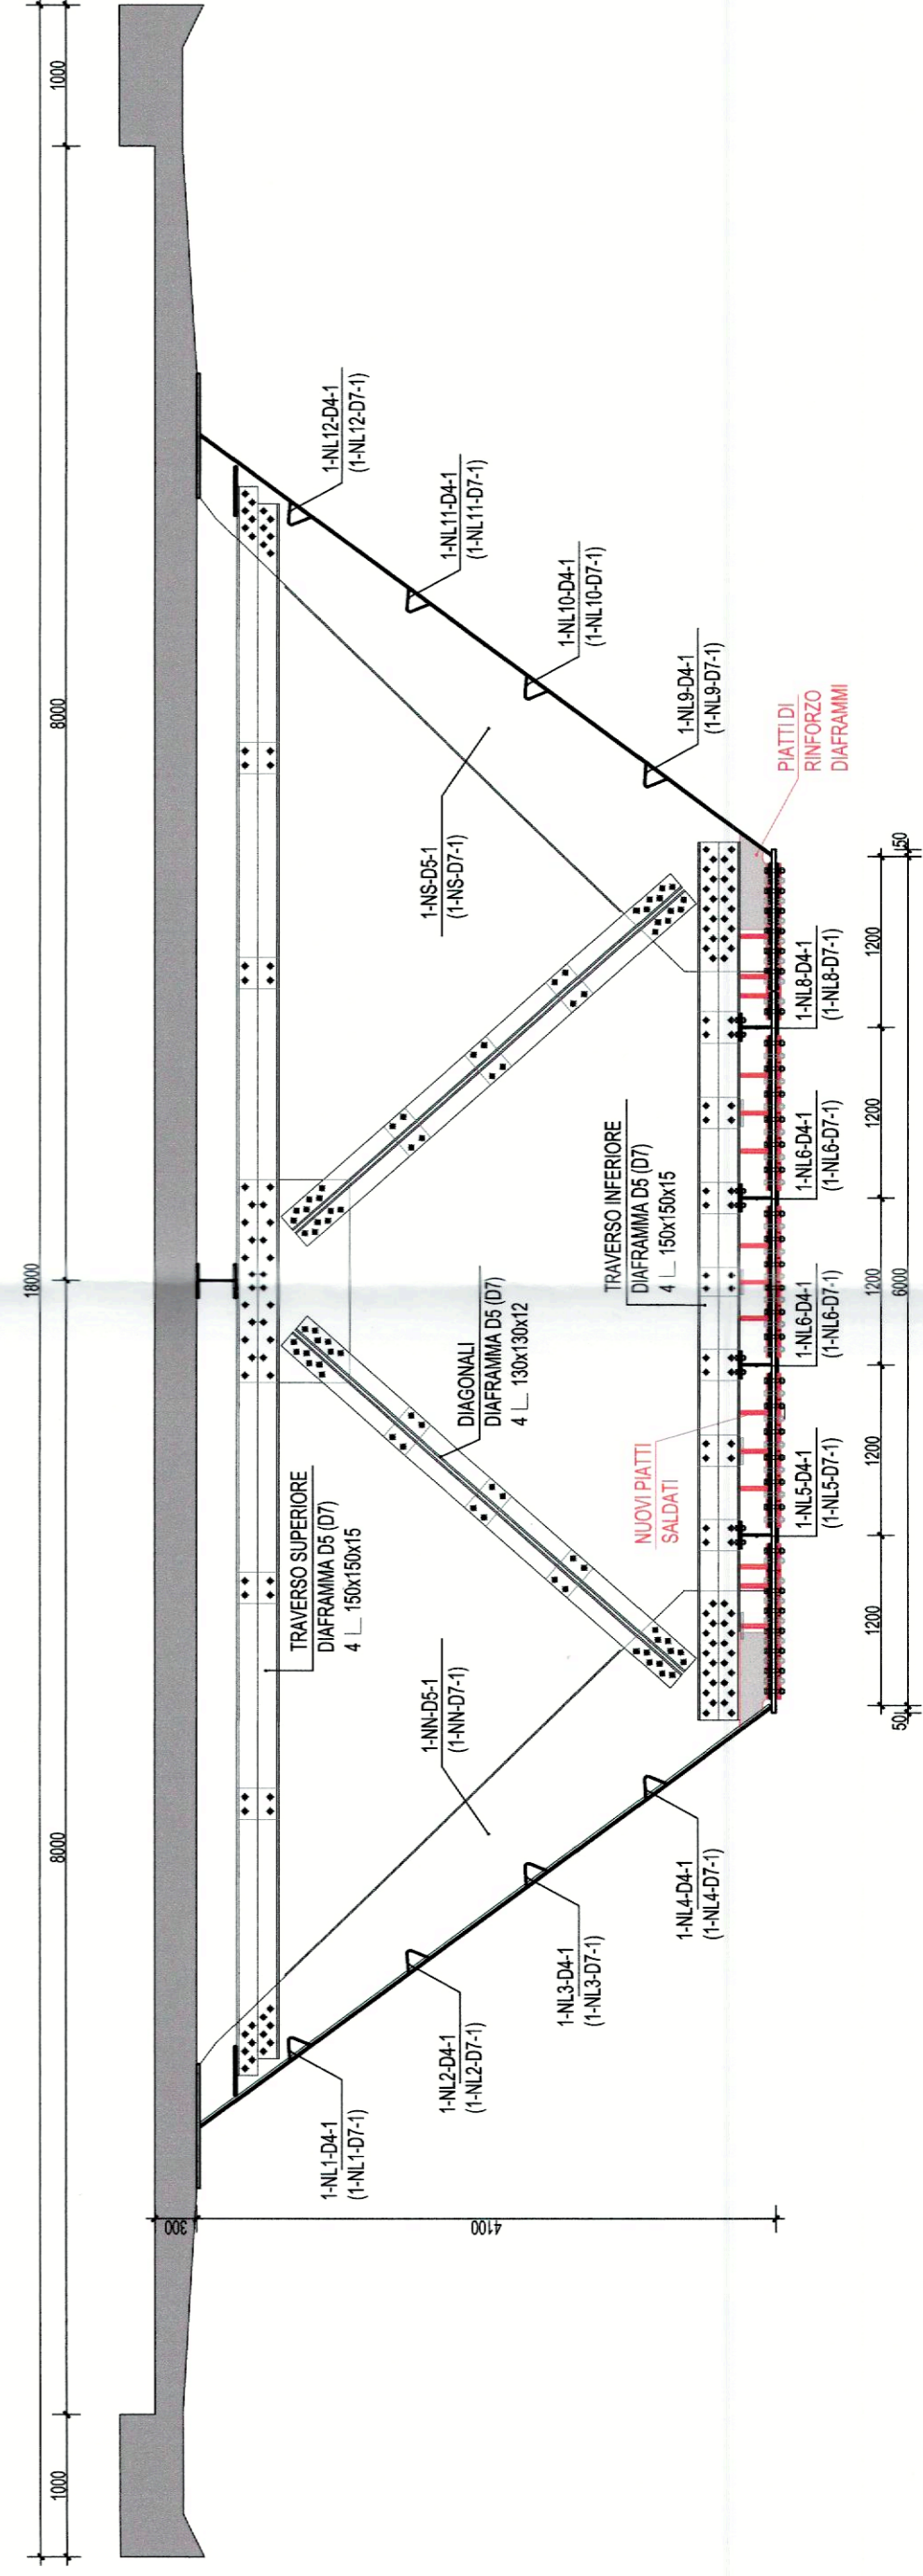


SEZIONE TRASVERSALE SUL DIAFRAMMA D6 - scala 1 : 50

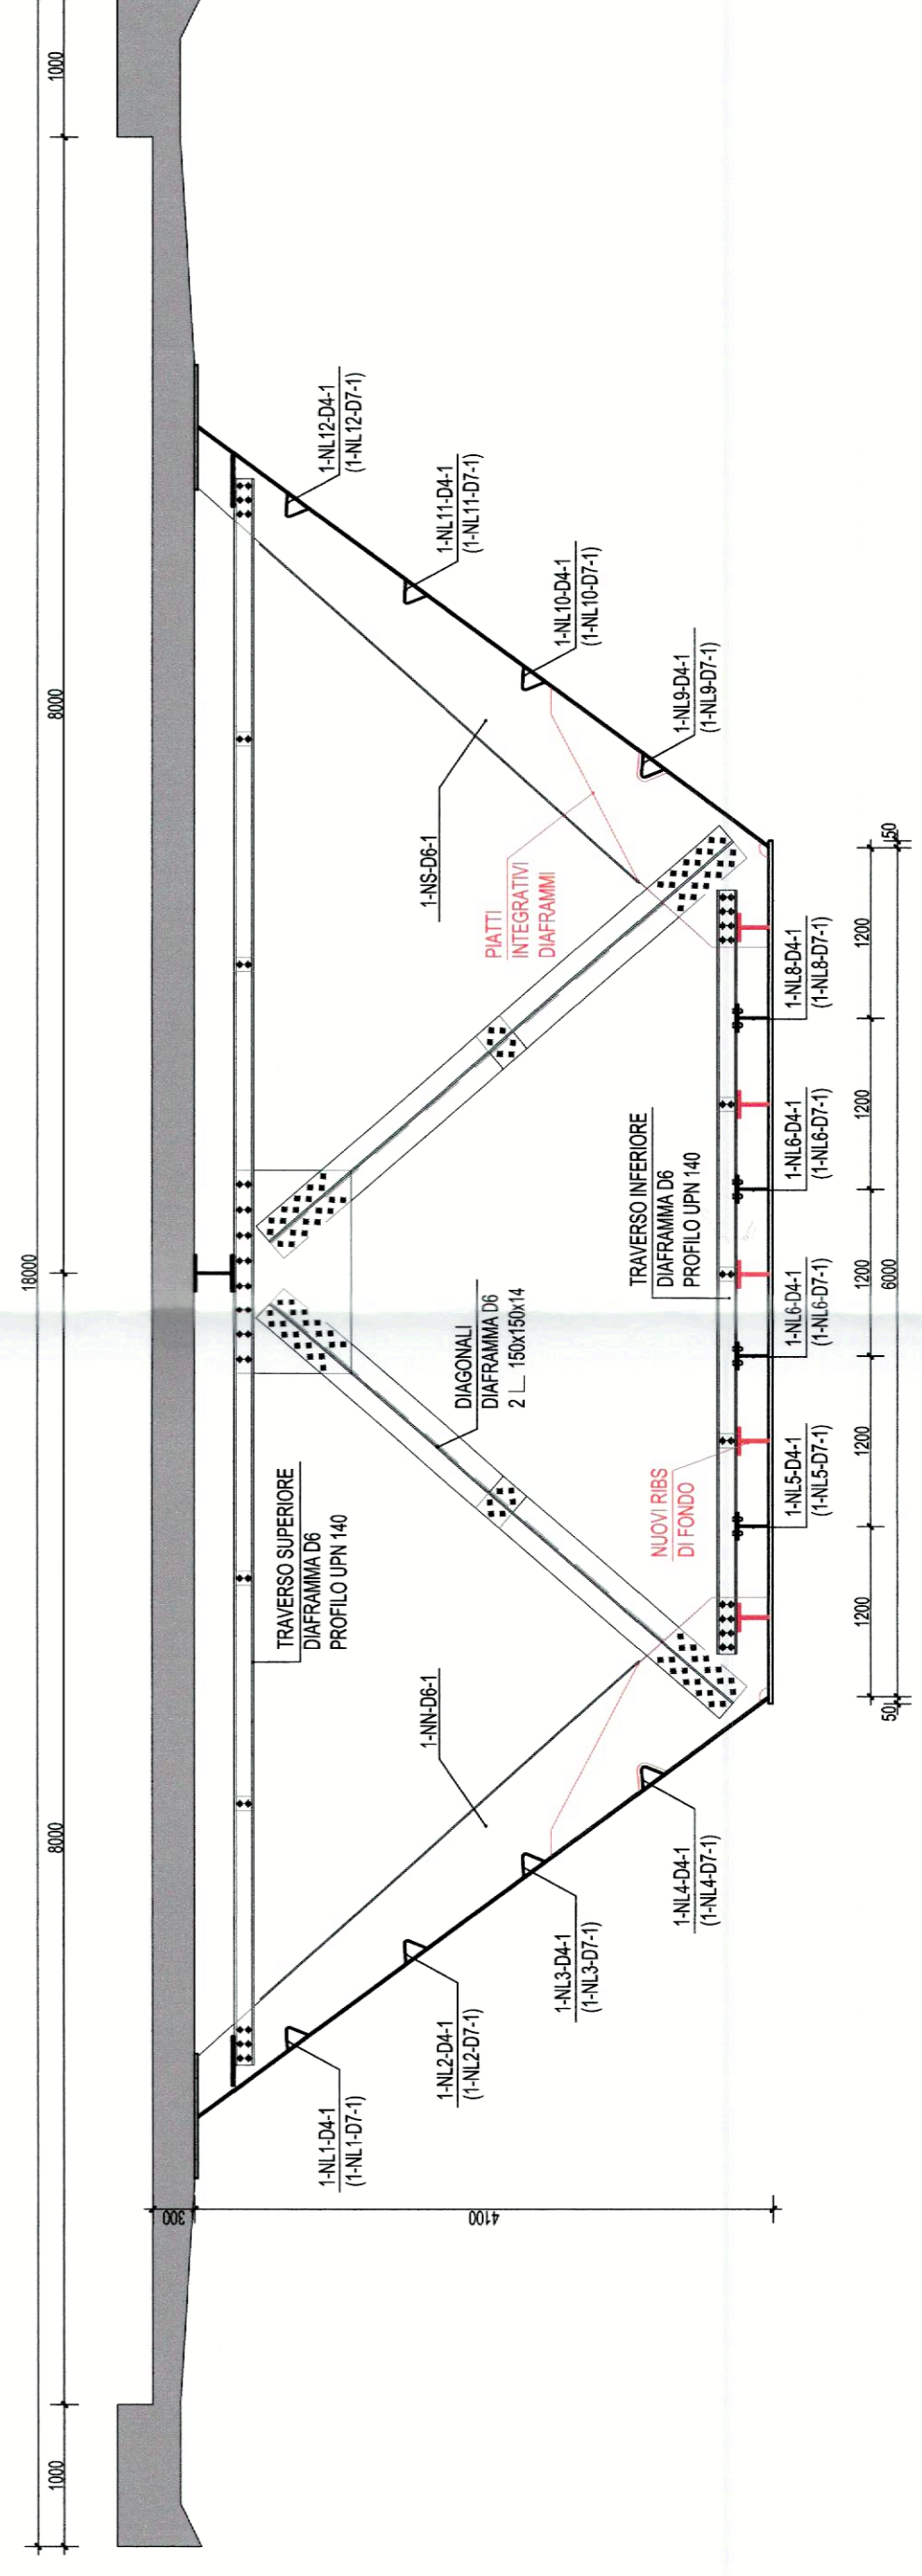



PROVINCIA AUTONOMA DI TRENTO
DIPARTIMENTO INFRASTRUTTURE E TRASPORTI
SERVIZIO GESTIONE STRADE
UFFICIO MANUTENZIONE STRUTTURE E IMPIANTI



PROGETTO: Lavori di manutenzione straordinaria del viadotto Montevideo al Km 153+042 della S.S. 45 bis della Cardesana Occidentale - Lavori di somma urgenza per il risanamento strutturale del cassone metallico della prima campata, pulizia e miglioramento dell'accessibilità delle campate dalla 2 alla 7.

PERIZIA DI SOMMA URGENZA

TRAVATA S1-P1
DISEGNI D'ASSIEME - PIANTE E SEZIONI

IL PROGETTISTA:
Antonio Castagna

IL DIRETTORE DEI LAVORI:
Alfonso Baitor

VISTO IL SOSTITUTO DIRIGENTE:
Filberto Bolego

TITOLO ELABORATO: **T1** VARE

SCALA: **1**

REVISIONE: **1**

DATA REVISIONE: **NOVEMBRE 2024**

DATA REVISIONE: **FEB. 2025**