PLANIMETRIA
scala 1:500

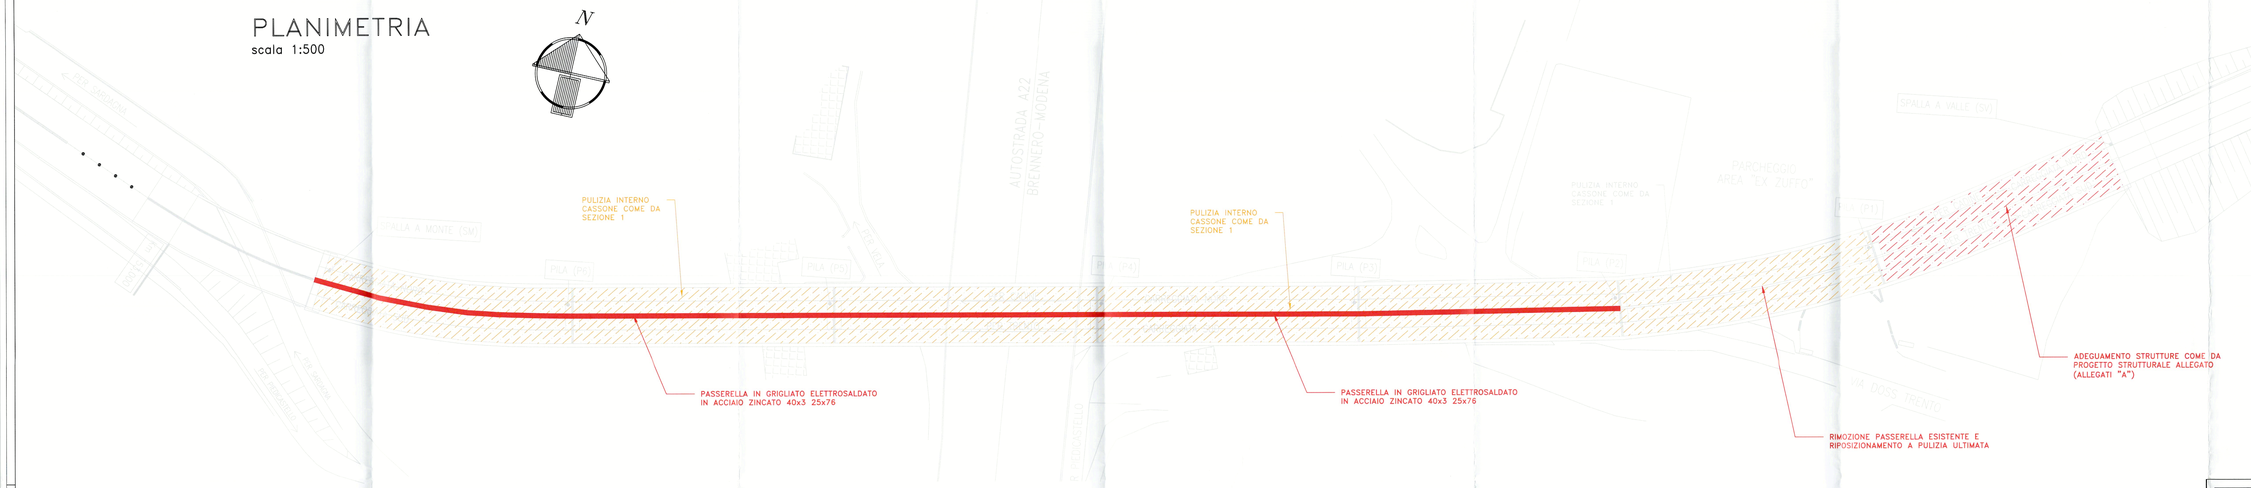

LEGENDA

- PULIZIA INTERNO CASSONE
- PASSERELLA IN GRIGLIATO
- ADEGUAMENTO STRUTTURALE

SEZIONE 1– TRASVERSALE TIPO DI INTERVENTO
scala 1:50

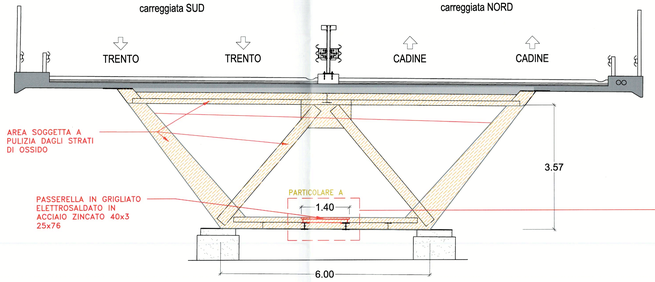

PARTICOLARE A: PASSERELLA IN GRIGLIATO ELETTROSALDATO IN ACCIAIO ZINCATO

SEZIONE TRASVERSALE
scala 1:5

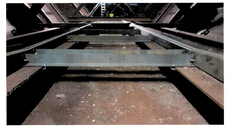

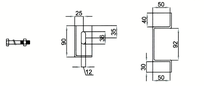

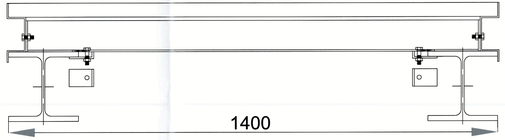

SEZIONE LONGITUDINALE RACCORDI DIAFRAMMI
scala 1:20

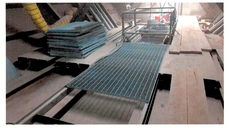

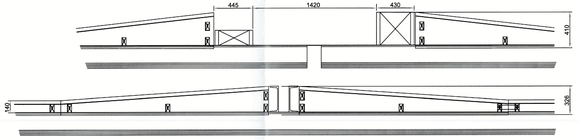

TRENTINO STRADE

PROVINCIA AUTONOMA DI TRENTO
DIPARTIMENTO INFRASTRUTTURE E TRASPORTI
SERVIZIO GESTIONE STRADE
UFFICIO MANUTENZIONE STRUTTURE E IMPIANTI

PROGETTO:
Lavori di manutenzione straordinaria del viadotto Montevideo al km 153+042 della S.S. 45bis della Gardesana Occidentale - somma urgenza per il risanamento strutturale del cassone metallico della prima campata, pulizia e miglioramento dell'accessibilità delle campate dalla 2 alla 7.
CIG: B210F46EDD CUP: C47H23000070003

FASE: PERIZIA DI SOMMA URGENZA

TITOLO ELABORATO: PLANIMETRIA INTERVENTO E SEZIONE TIPO DI PROGETTO

N° PROGR.: T0 | SCALA: - | REVISIONE: 0

DATA REDAZIONE: FEBBRAIO 2025

IL PROGETTISTA:
ing. Antonio Castagna

IL DIRETTORE DEI LAVORI:
ing. Antonio Dalla Torre

GRUPPO DI PROGETTAZIONE:
ing. Loris Michelon
Per.ind. Paolo Dallapiccola

VISTO IL SOSTITUTO DIRETTORE:
ing. Antonio Castagna

VISTO IL SOSTITUTO DIRIGENTE:
ing. Filiberto Bolego