




# IMPIANTO ELETTRICO DIDATTICO di SCIOVIA

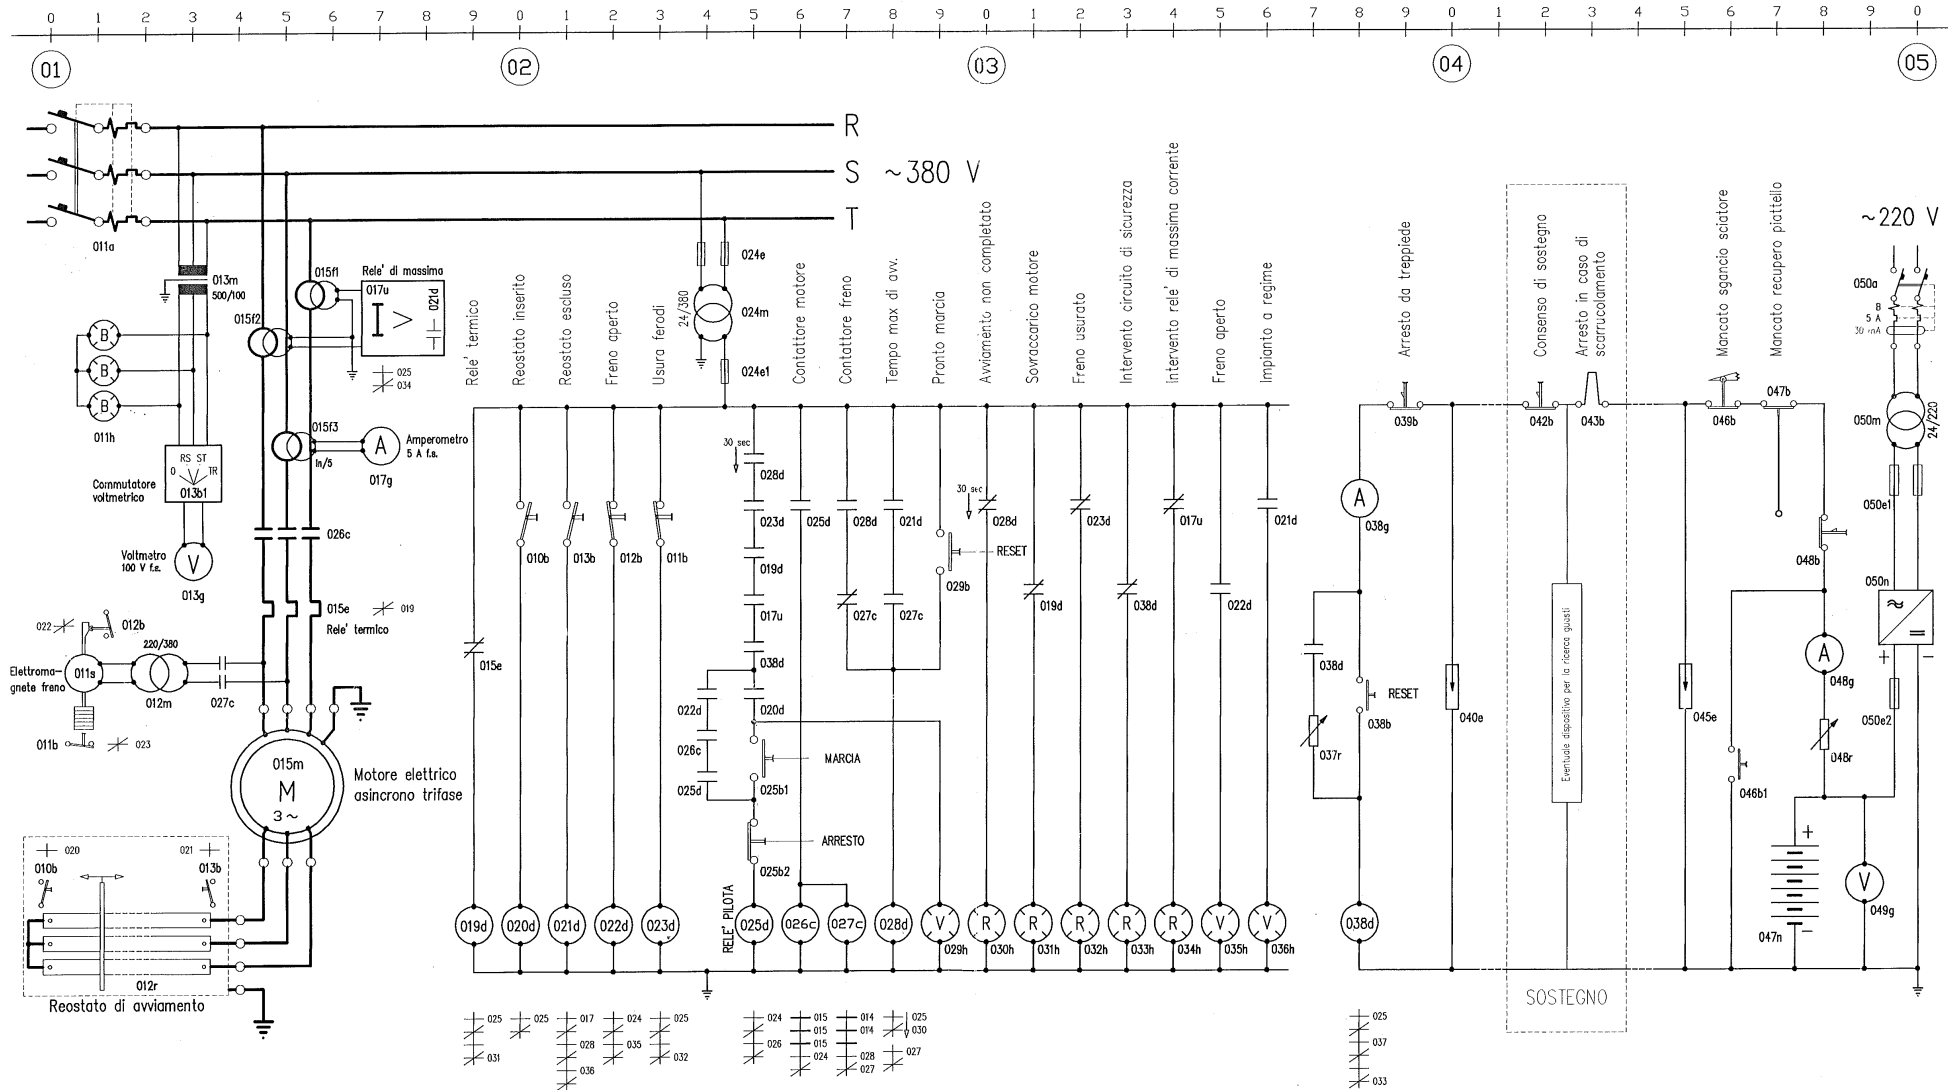

# Schema idraulico

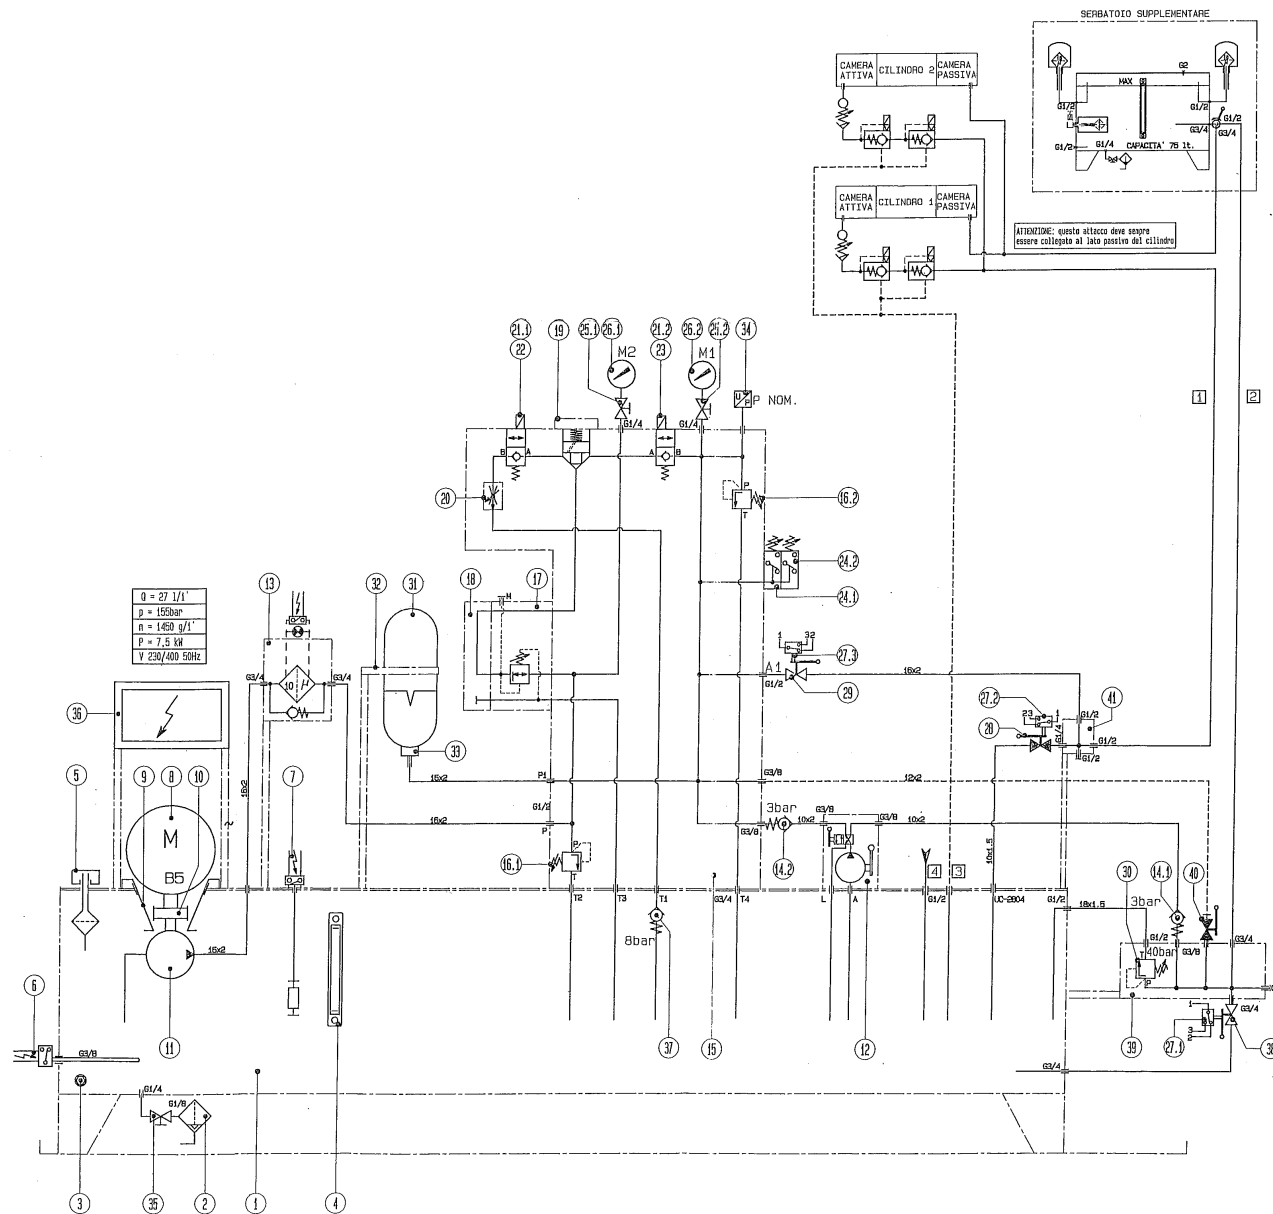

# Schema unifilare elettrico

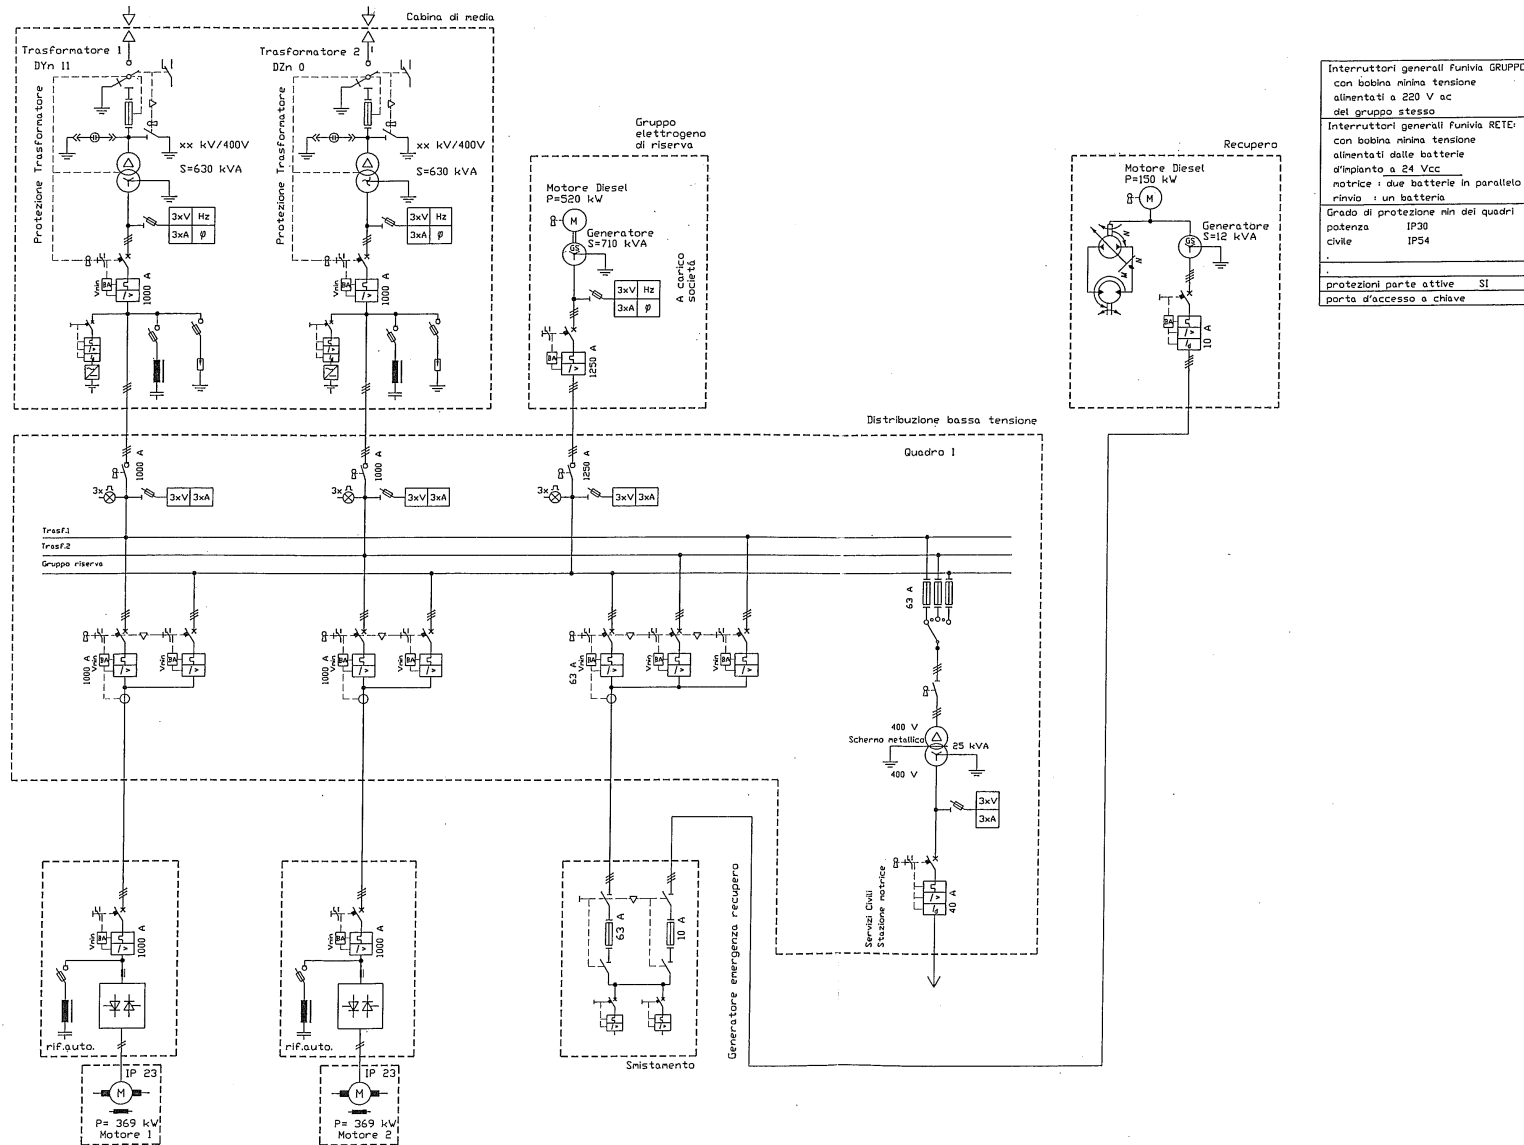

|                                     |      |
|-------------------------------------|------|
| Interruttori generali GRUPPO        | SI   |
| con bobina minima tensione          | SI   |
| alimentati a 220 V ac               | SI   |
| del gruppo stesso                   | SI   |
| Interruttori generali RETE:         | SI   |
| con bobina minima tensione          | SI   |
| alimentati dalle batterie           | SI   |
| d'impianto a 24 Vcc                 | SI   |
| motrice : due batterie in parallelo | SI   |
| rinvio : un batteria                | SI   |
| Grado di protezione min dei quadri  | SI   |
| potenza                             | IP30 |
| civile                              | IP54 |
| protezioni parte attive             | SI   |
| porta d'accesso a chiave            | SI   |