



 <b>PROVINCIA AUTONOMA DI TRENTO</b> DIPARTIMENTO INFRASTRUTTURE E TRASPORTI SERVIZIO GESTIONE STRADE UFFICIO GESTIONE PER LA ZONA OVEST	
LAVORI DI SOMMA URGENZA PER IL CONSOLIDAMENTO DEL VERSANTE SOTTOSTANTE LA S.P. 6 DI RUMO IN PROSSIMITA' DELLA PR. KM 7+500 CIRCA, NEL COMUNE DI LIVO.	
REDATTO DA: geom. Roberta Cattani	SCALA : DATA : AGOSTO 2024 AGGIORNAMENTO :
SEZIONI <b>T2</b>	TIMBRO : 
IL PROGETTISTA: Dott. Ing. Claudio Antonioni 	Visto il DIRETTORE DELL'UFFICIO: Dott. Ing. Marcello Pilati 
Visto il SOSTITUTO DIRIGENTE: Dott. Ing. Filiberto Bolego 	

**SEZIONE 1**

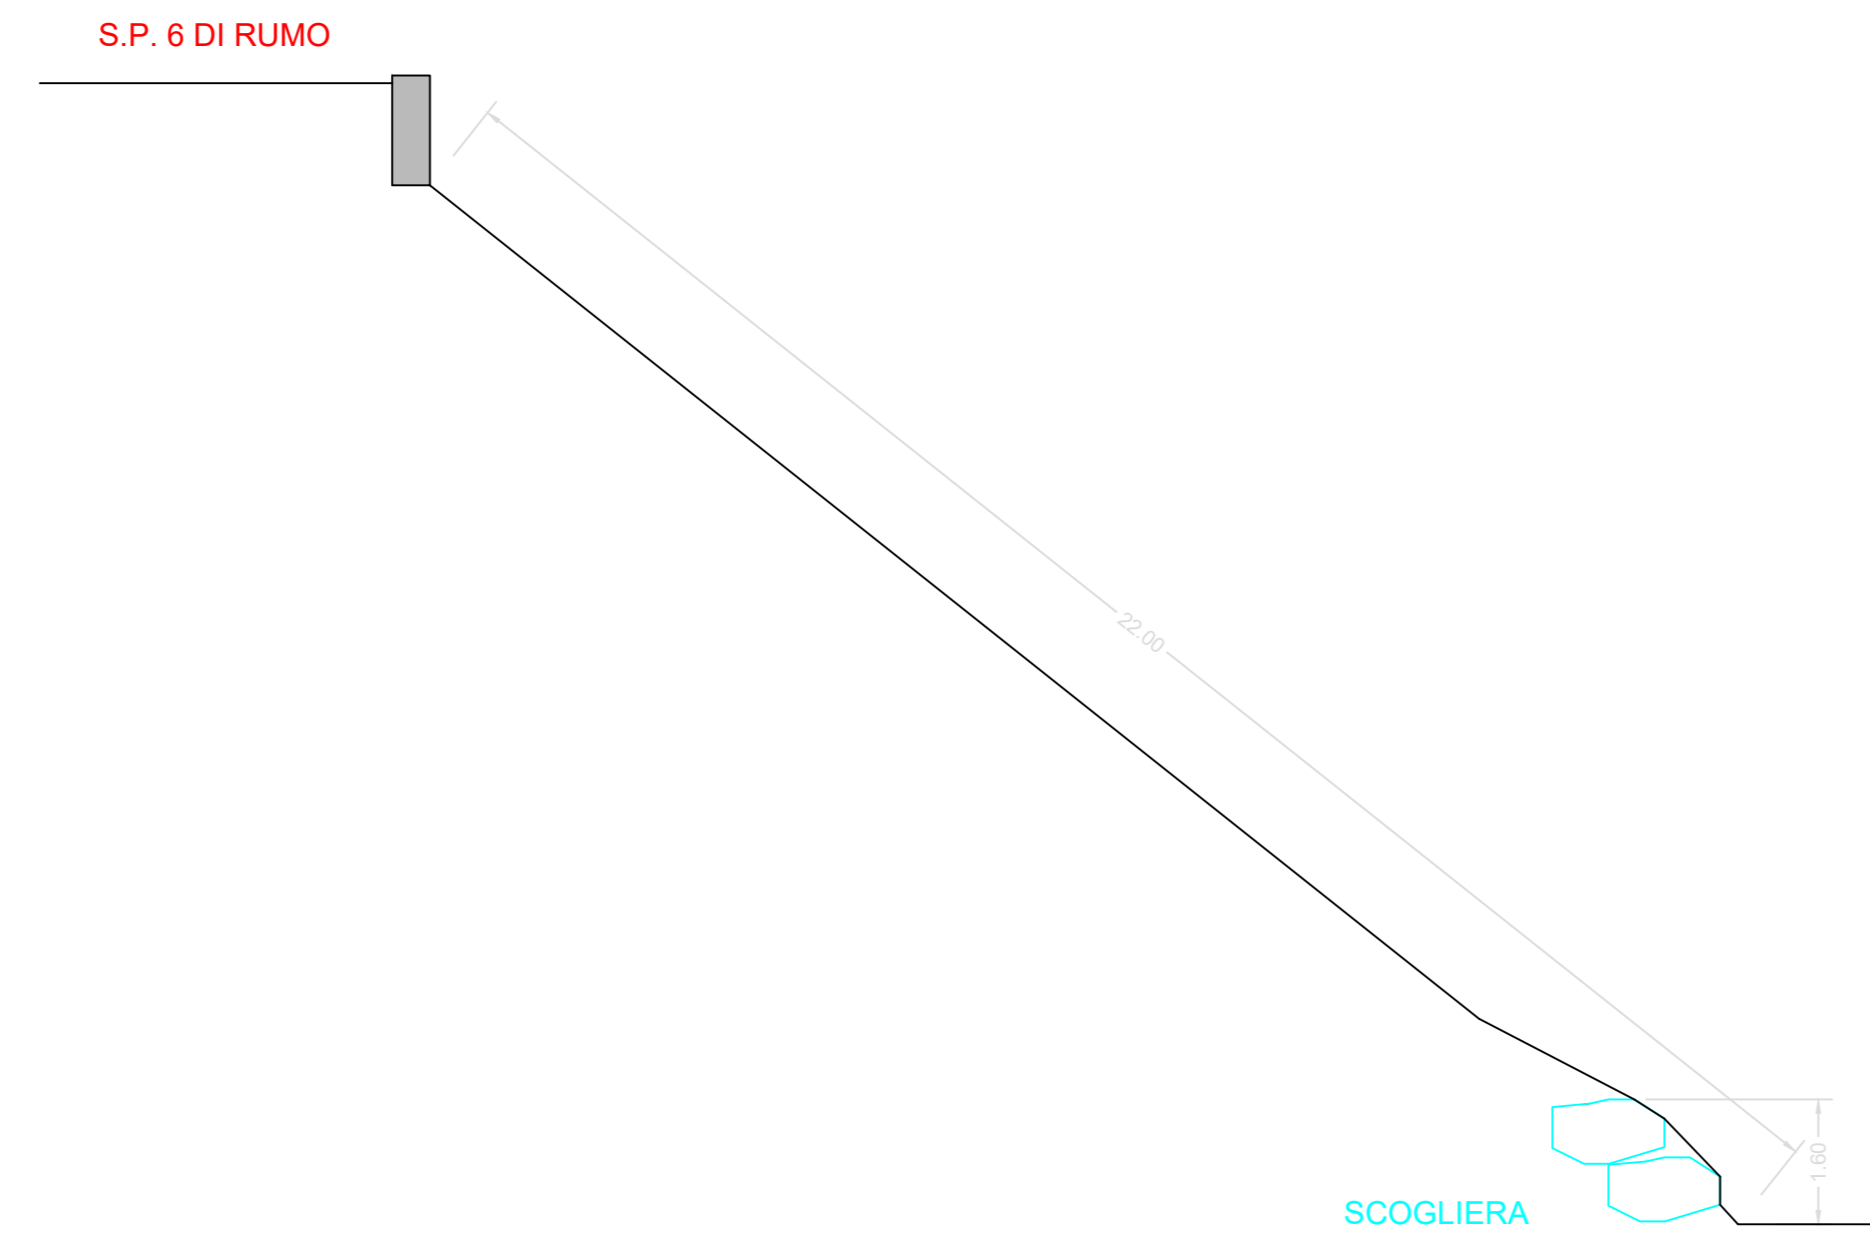

**SEZIONE 2**

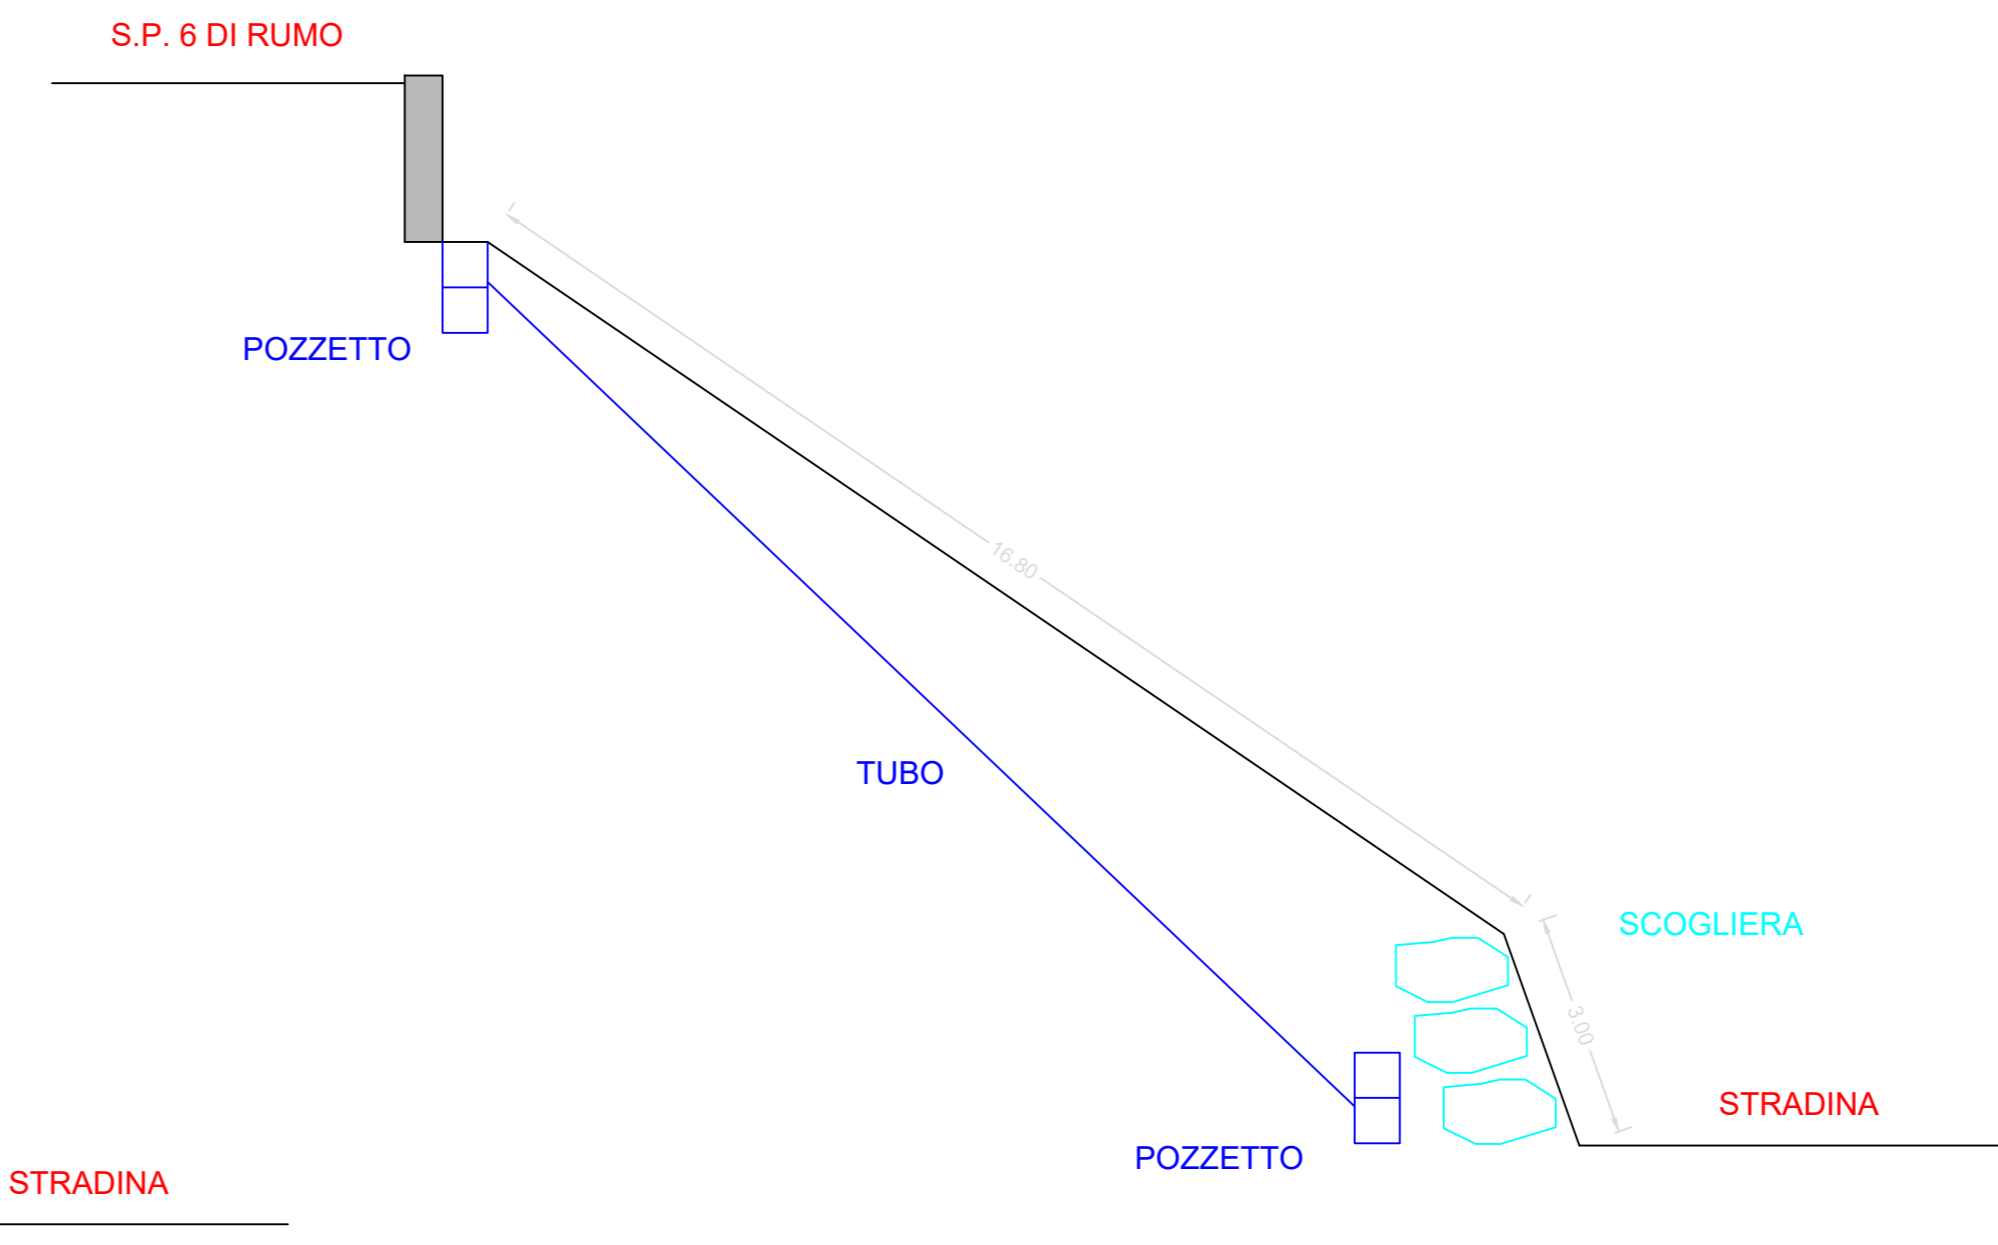

**SEZIONE 3**

