



**PROVINCIA AUTONOMA DI TRENTO**

DIPARTIMENTO INFRASTRUTTURE E TRASPORTI

SERVIZIO GESTIONE STRADE - UFFICIO EST

**LAVORI DI SOMMA URGENZA PER LA MESSA IN SICUREZZA DELLA SEDE STRADALE IN PROSSIMITA' DELLA PROGRESSIVA CHILOMETRICA 3+400 DELLA S.P. 75 DEL GRIGNO NEL COMUNE DI GRIGNO (TN).**

REDATTO:

*[Signature]*  
geom. Ruggero Felicetti

DISEGNATO DA:

SCALA:

AGGIORNAMENTO:

DATA:

MAG. 2025

**ELABORATI GRAFICI DI PROGETTO**

**5**

IL PROGETTISTA:

*[Signature]*  
Geom. Denis Pedron

*[Signature]*  
Geom. Ruggero Felicetti

IL SOSTITUTO DEL DIRETTORE UFFICIO ZONA EST:

*[Signature]*  
Geom. Lucangelo D'Augusta

Visto! IL DIRIGENTE:

*[Signature]*  
Ing. Sergio Deromedis


LIMBO:




COROGRAFIA - SCALA 1:5'000



MAPPA CATASTALE - SCALA 1:1'000

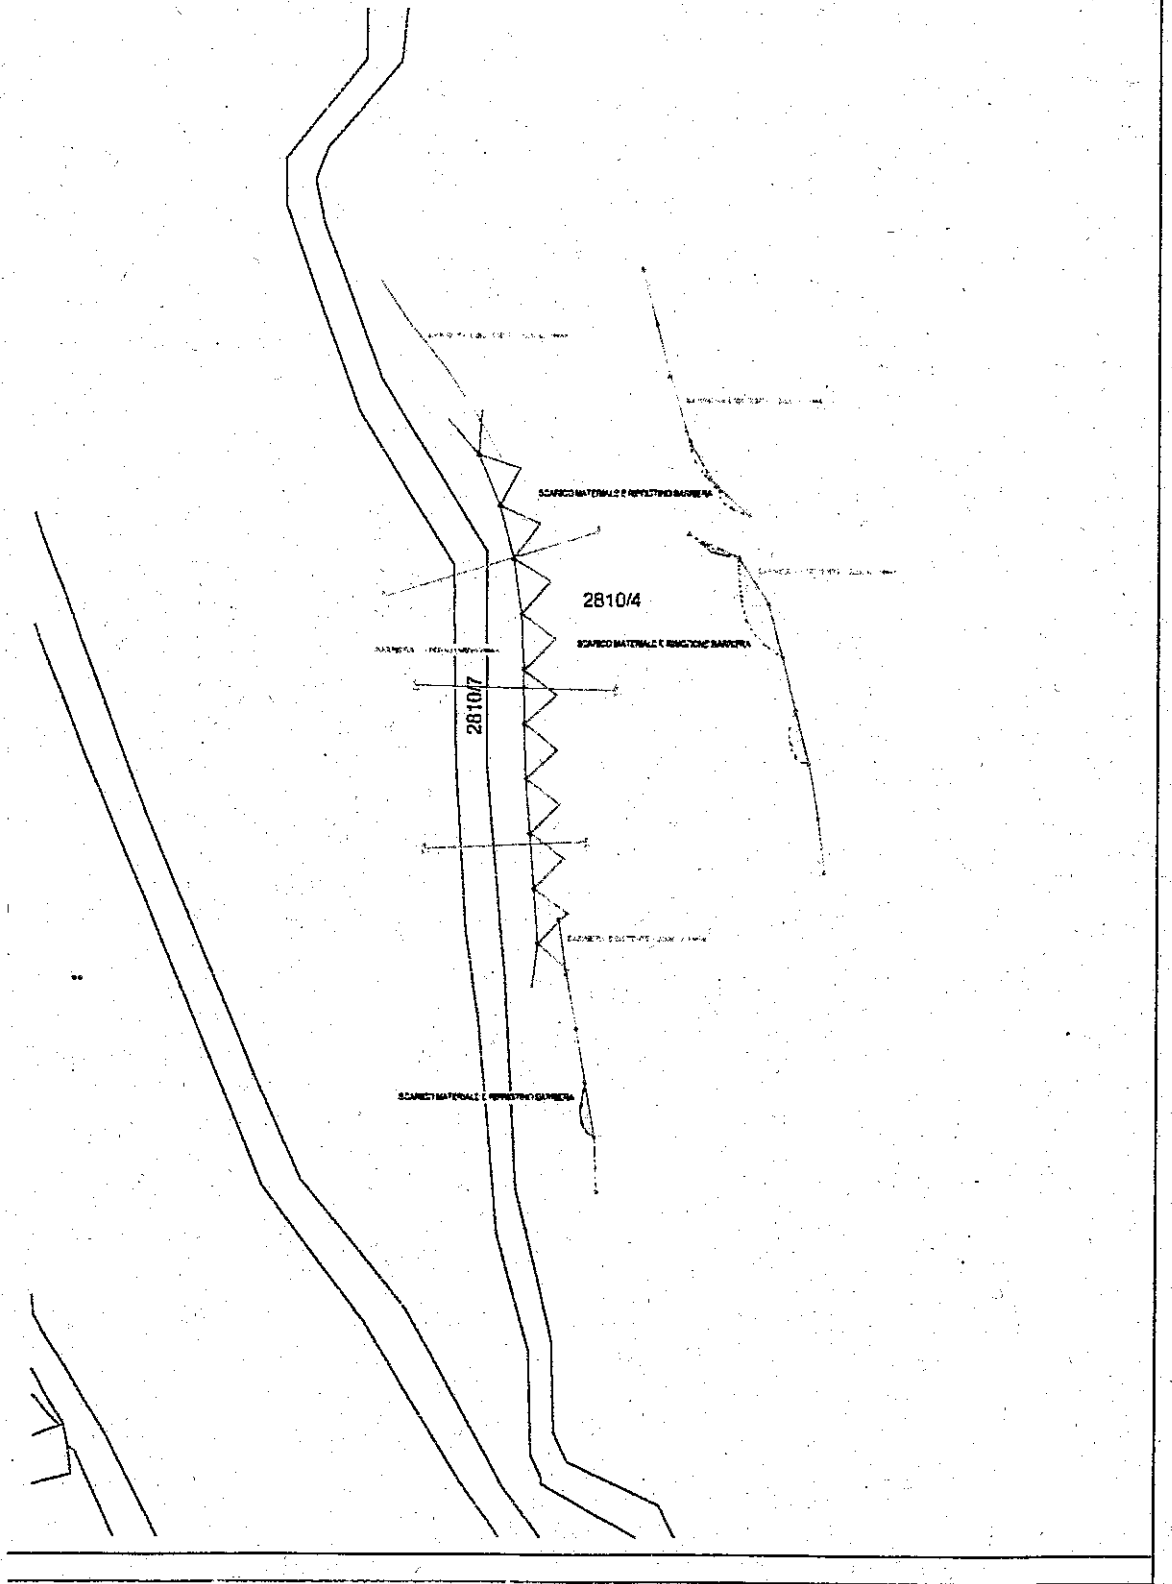

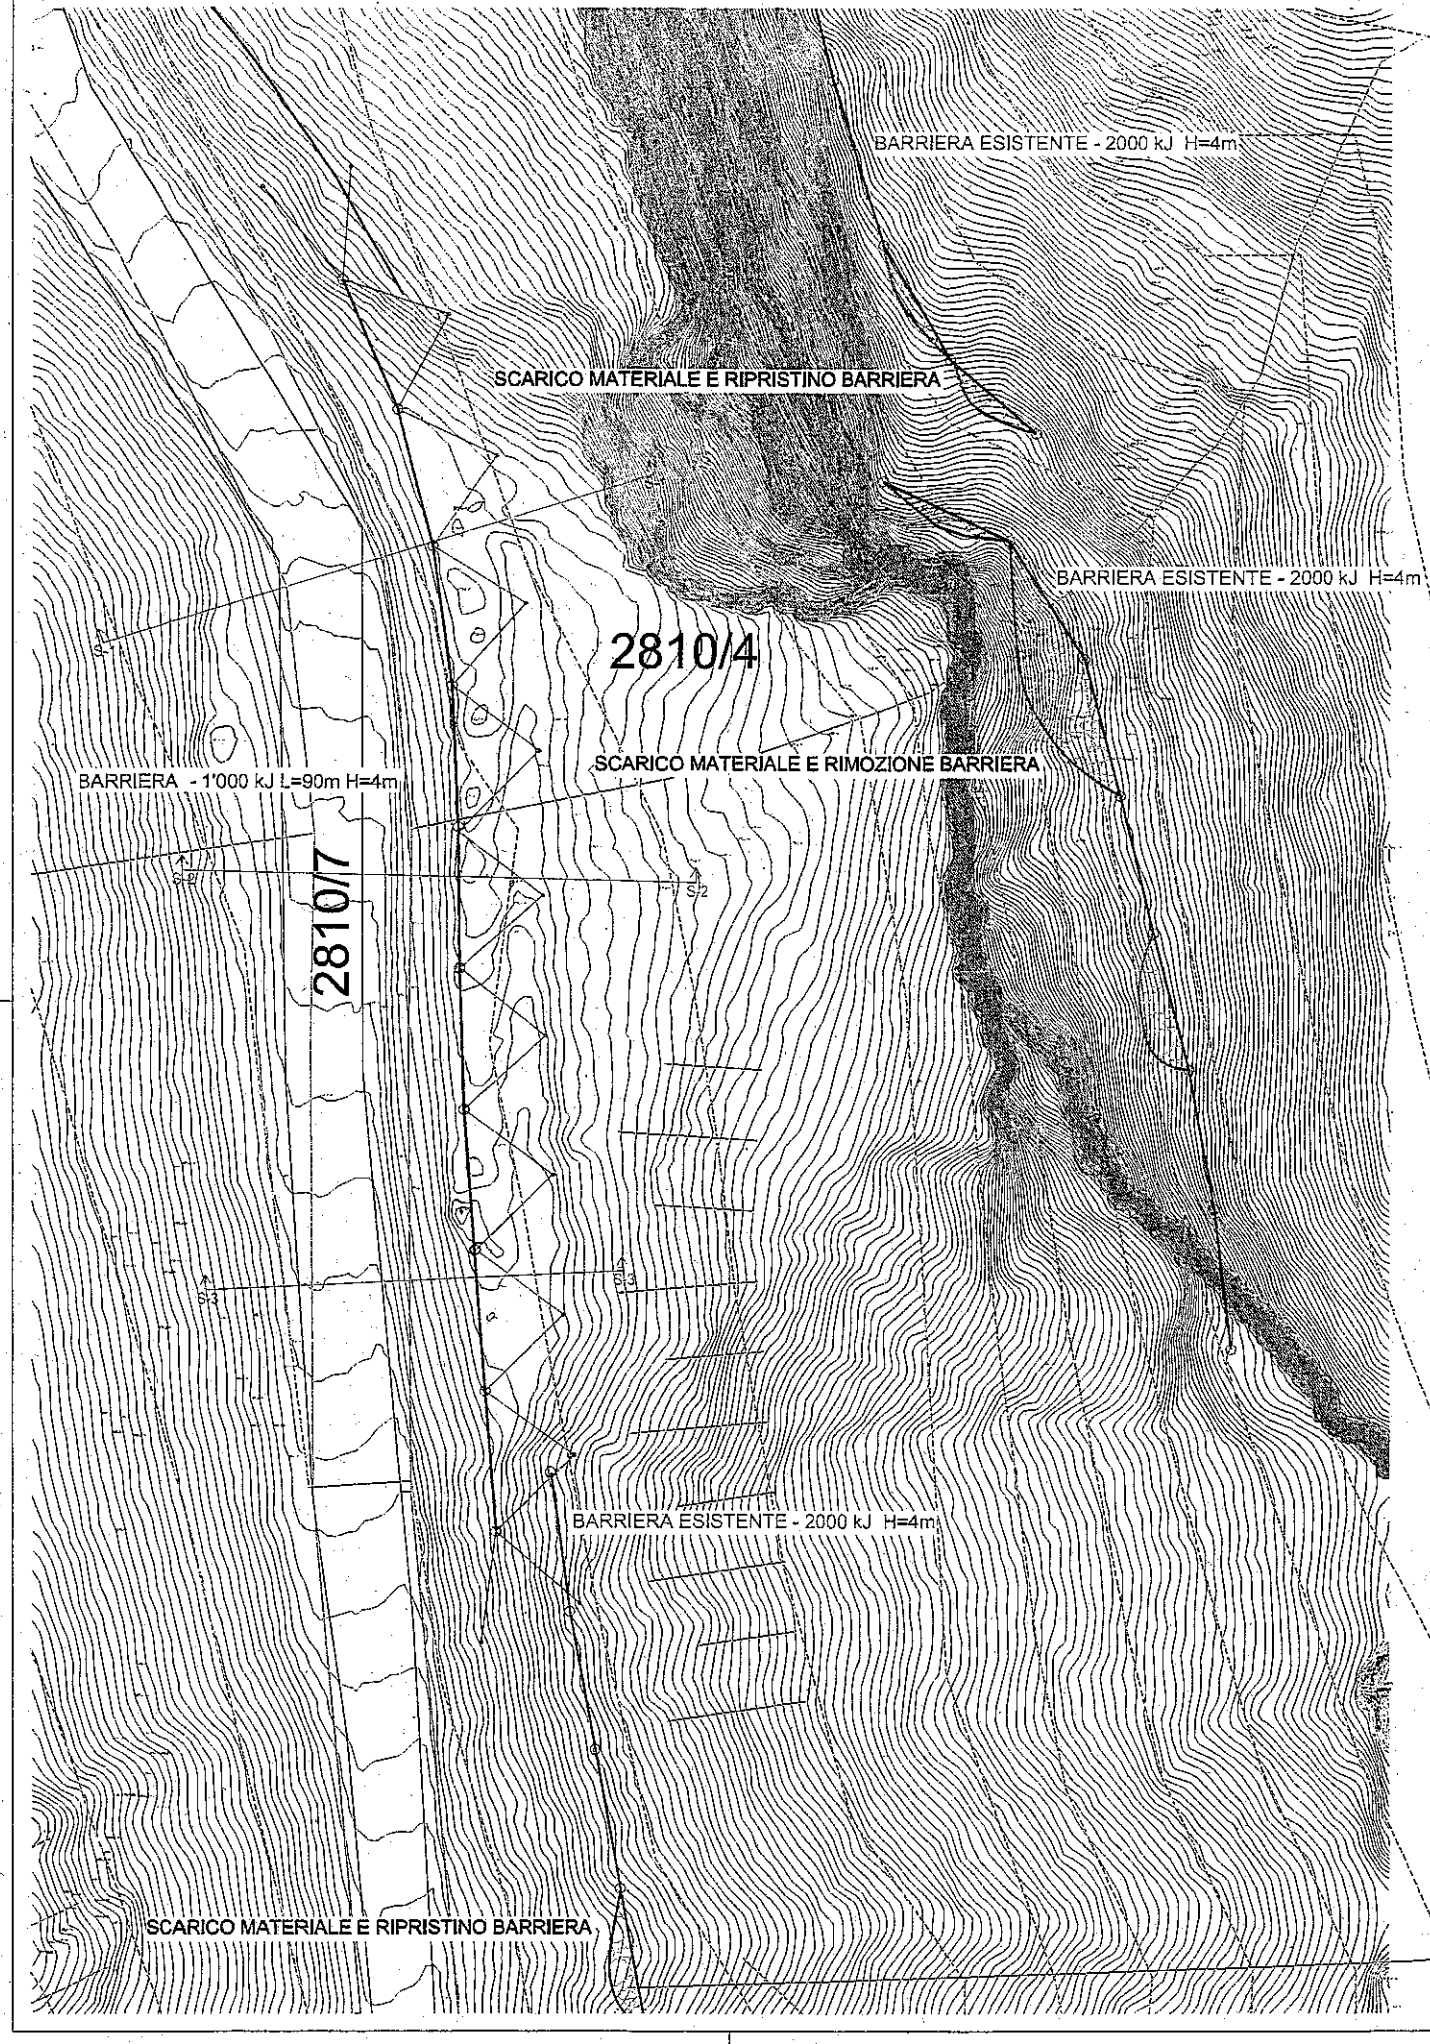

BARRIERA ESISTENTE - 2000 kJ H=4m

SCARICO MATERIALE E RIPRISTINO BARRIERA

BARRIERA ESISTENTE - 2000 kJ H=4m

2810/4

SCARICO MATERIALE E RIMOZIONE BARRIERA

BARRIERA - 1'000 kJ L=90m H=4m


2810/7

BARRIERA ESISTENTE - 2000 kJ H=4m

SCARICO MATERIALE E RIPRISTINO BARRIERA


S-1

BARRIERA - 1'000 kJ L=90m H=4m

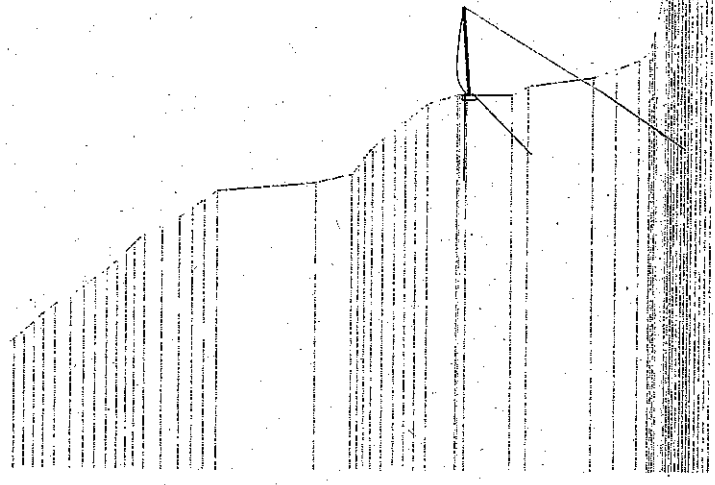

S-2

BARRIERA - 1'000 kJ L=90m H=4m

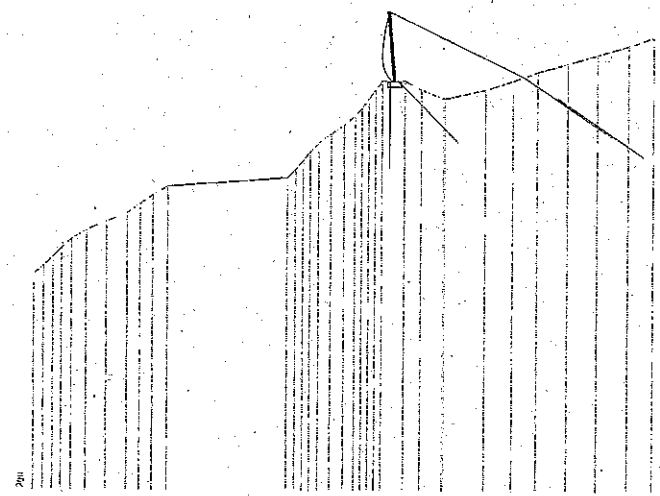

S-3

BARRIERA - 1'000 kJ L=90m H=4m

