



PROVINCIA AUTONOMA DI TRENTO

DIPARTIMENTO INFRASTRUTTURE E TRASPORTI

SERVIZIO GESTIONE STRADE





LAVORI DI SOMMA URGENZA PER LA MESSA IN SICUREZZA DELLA S.P. 235 DELL'INTERPORTO, AL Km. 4,115 CIRCA, NEL COMUNE DI TRENTO



| | | | | |
|---|---------------------------|---------------------------|------------|-----------|
| TITOLO INQUADRAMENTO COROGRAFIA | ELABORATO N. 02 | FASE PROGETTO E | TIPO ELAB. | CATEGORIA |
| | | PARTE D'OPERA | N° PROG. | SCALA |


| | | |
|----------------------------|--------------------------------|-----------|
| SUPPORTO TECNICO E SERVICE | DATA REDAZIONE: 19 agosto 2025 | COPIA N.: |
|----------------------------|--------------------------------|-----------|


| | | |
|--|--|---|
| PROGETTISTA: (Responsabile del Settore 4) Dott. Ing. David Tamanini  | Visto: IL DIRETTORE DELL'UFFICIO:  Dott. Ing. Italo Artico | Visto: IL DIRIGENTE:  Dott. Ing. Sergio Deromedis |
|--|--|---|

| | | |
|---|--|---|
| REDATTA DA: Geom. Andrea Fabbro  | | TIMBRO  |
|---|--|---|



| | | |
|------------|--|--|
| NOME FILE: | | |
|------------|--|--|

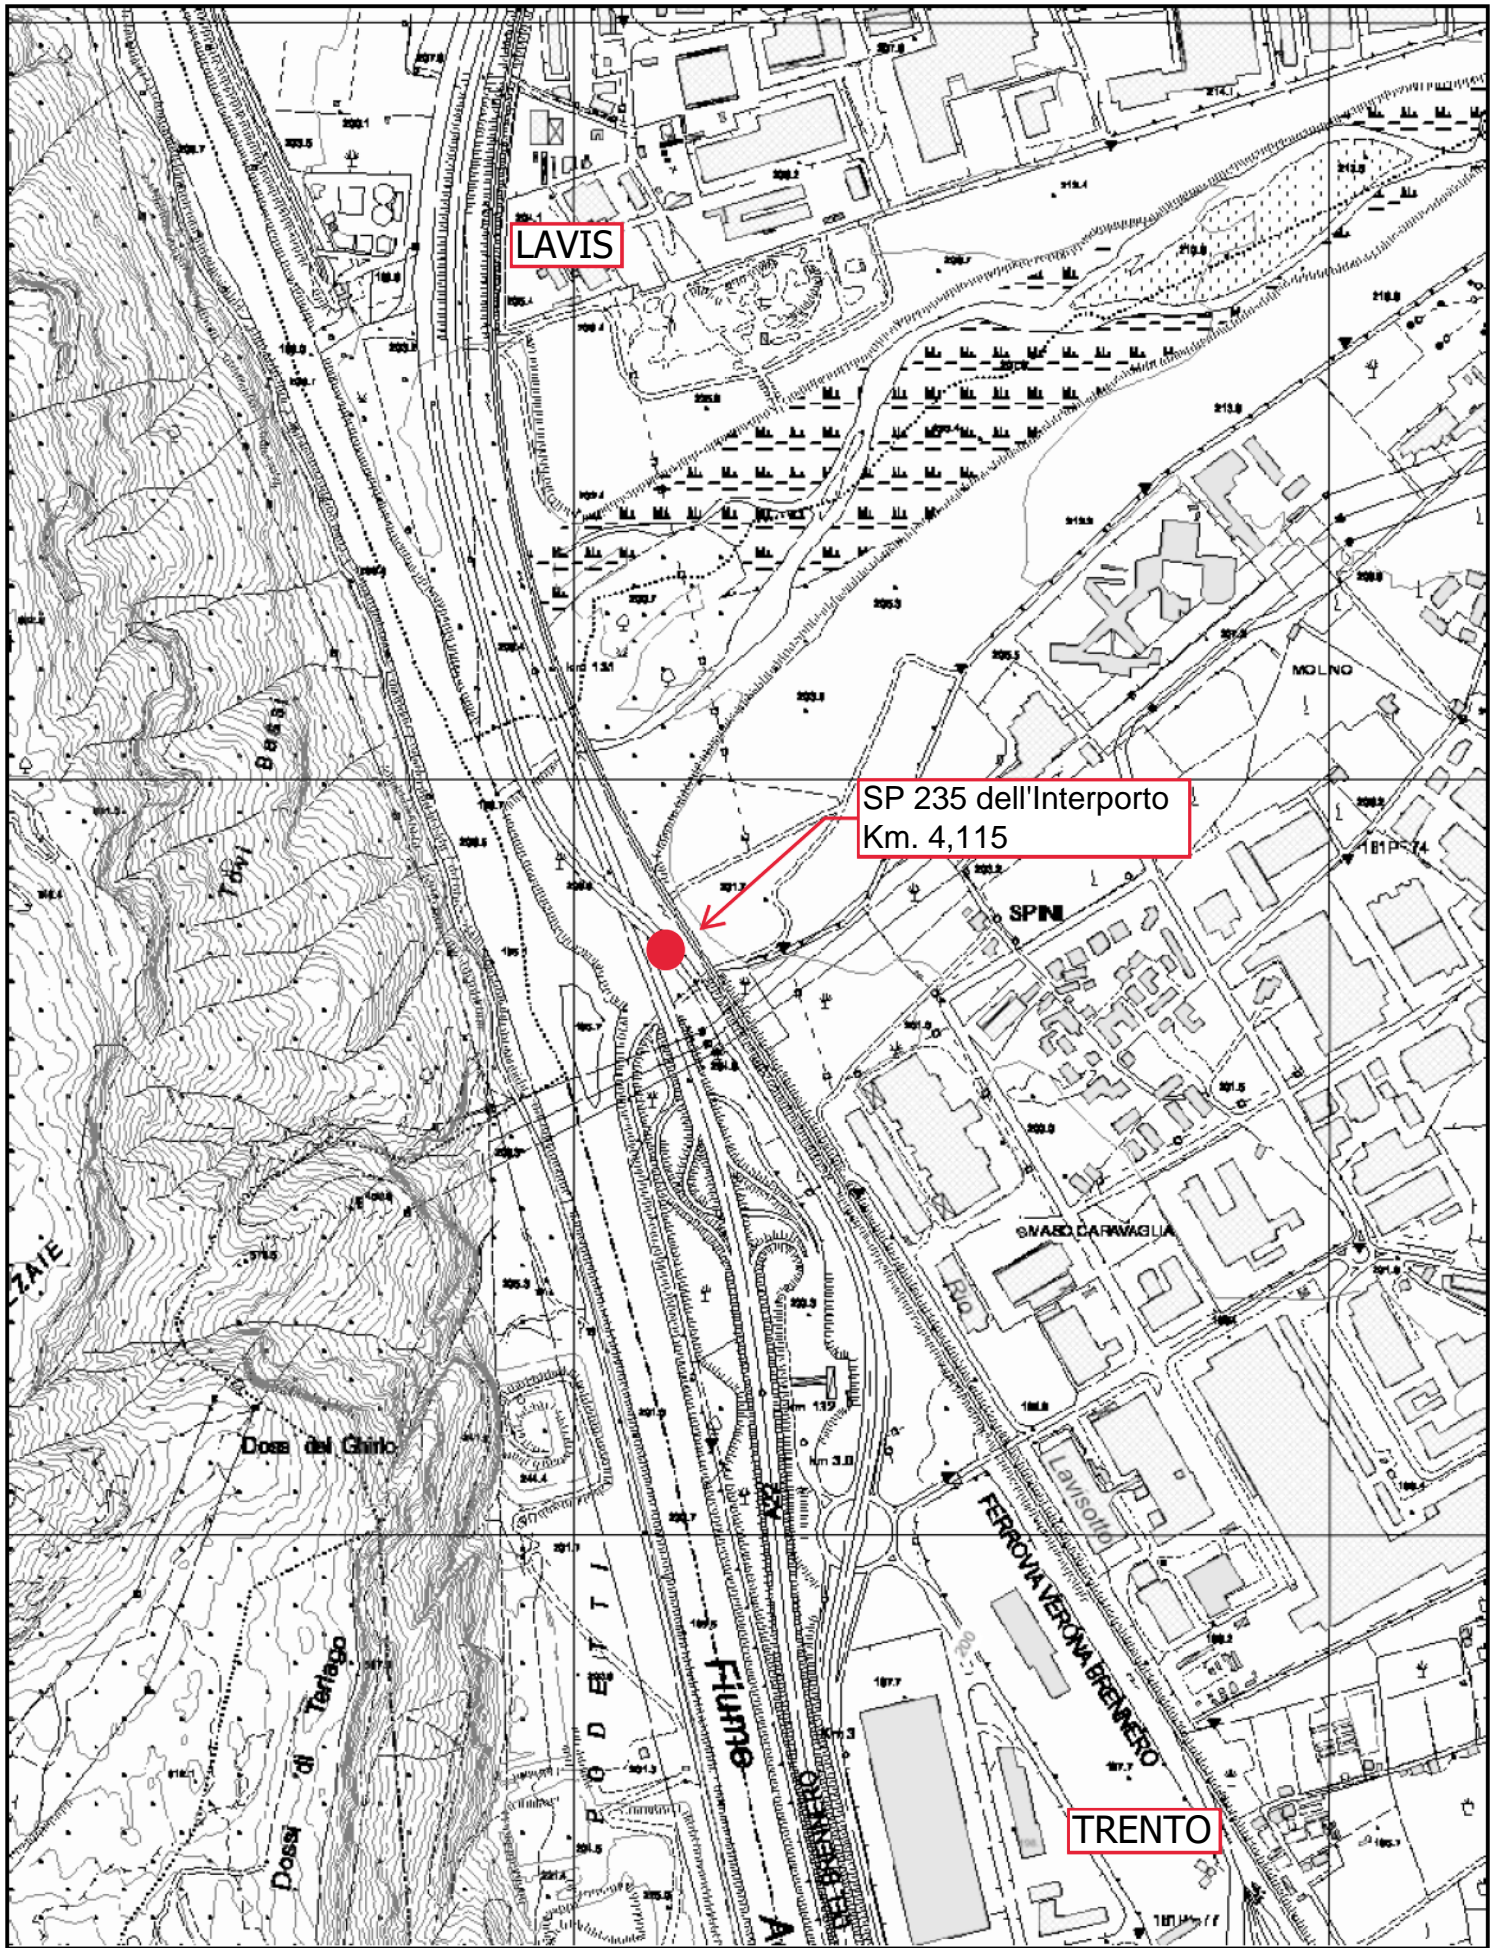

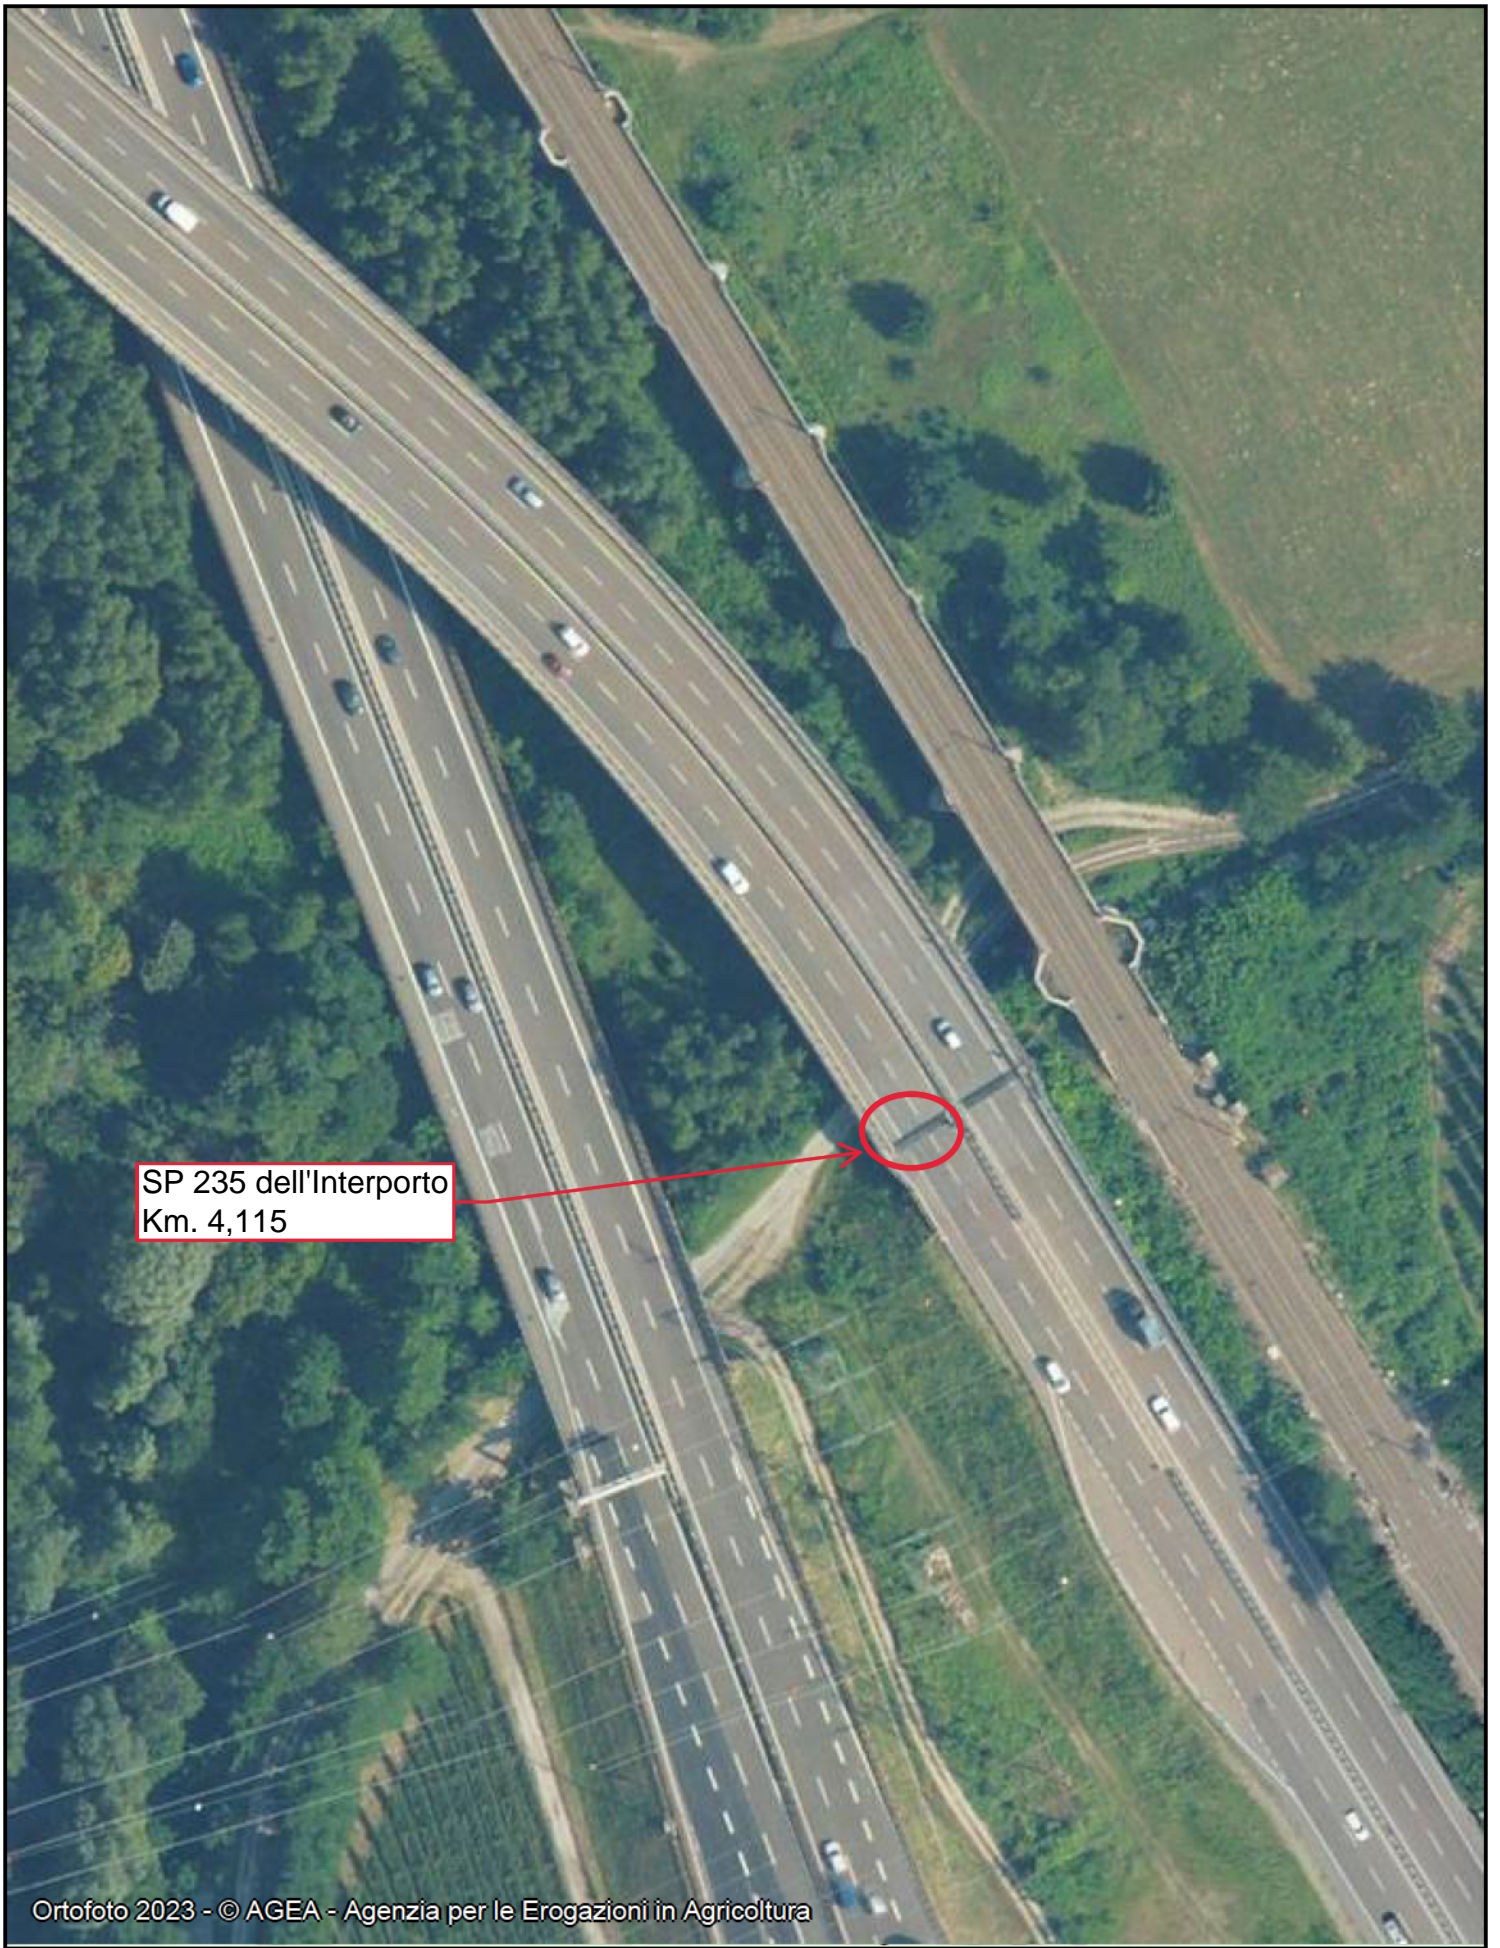

SP 235 dell'Interporto
Km. 4,115

Ortofoto 2023 - © AGEA - Agenzia per le Erogazioni in Agricoltura



SCALA 1:1000

29/07/2025 12:59