

LEGENDA:

LIMITI:



- Limite area estrattiva (P.P.U.S.M.)
- Limite lotto in concessione
- Particelle catastali

RILIEVO:

- Curve di livello
- Quote del terreno
- Confini desunti da mappa catastale
- Ortofoto

PROGETTO:

- Progetto di massima escavazione
- Quote progetto di massima escavazione
- Progetto di coltivazione autorizzato
- Quote di progetto autorizzate
- Piano di attuazione
- Quote di piano di attuazione

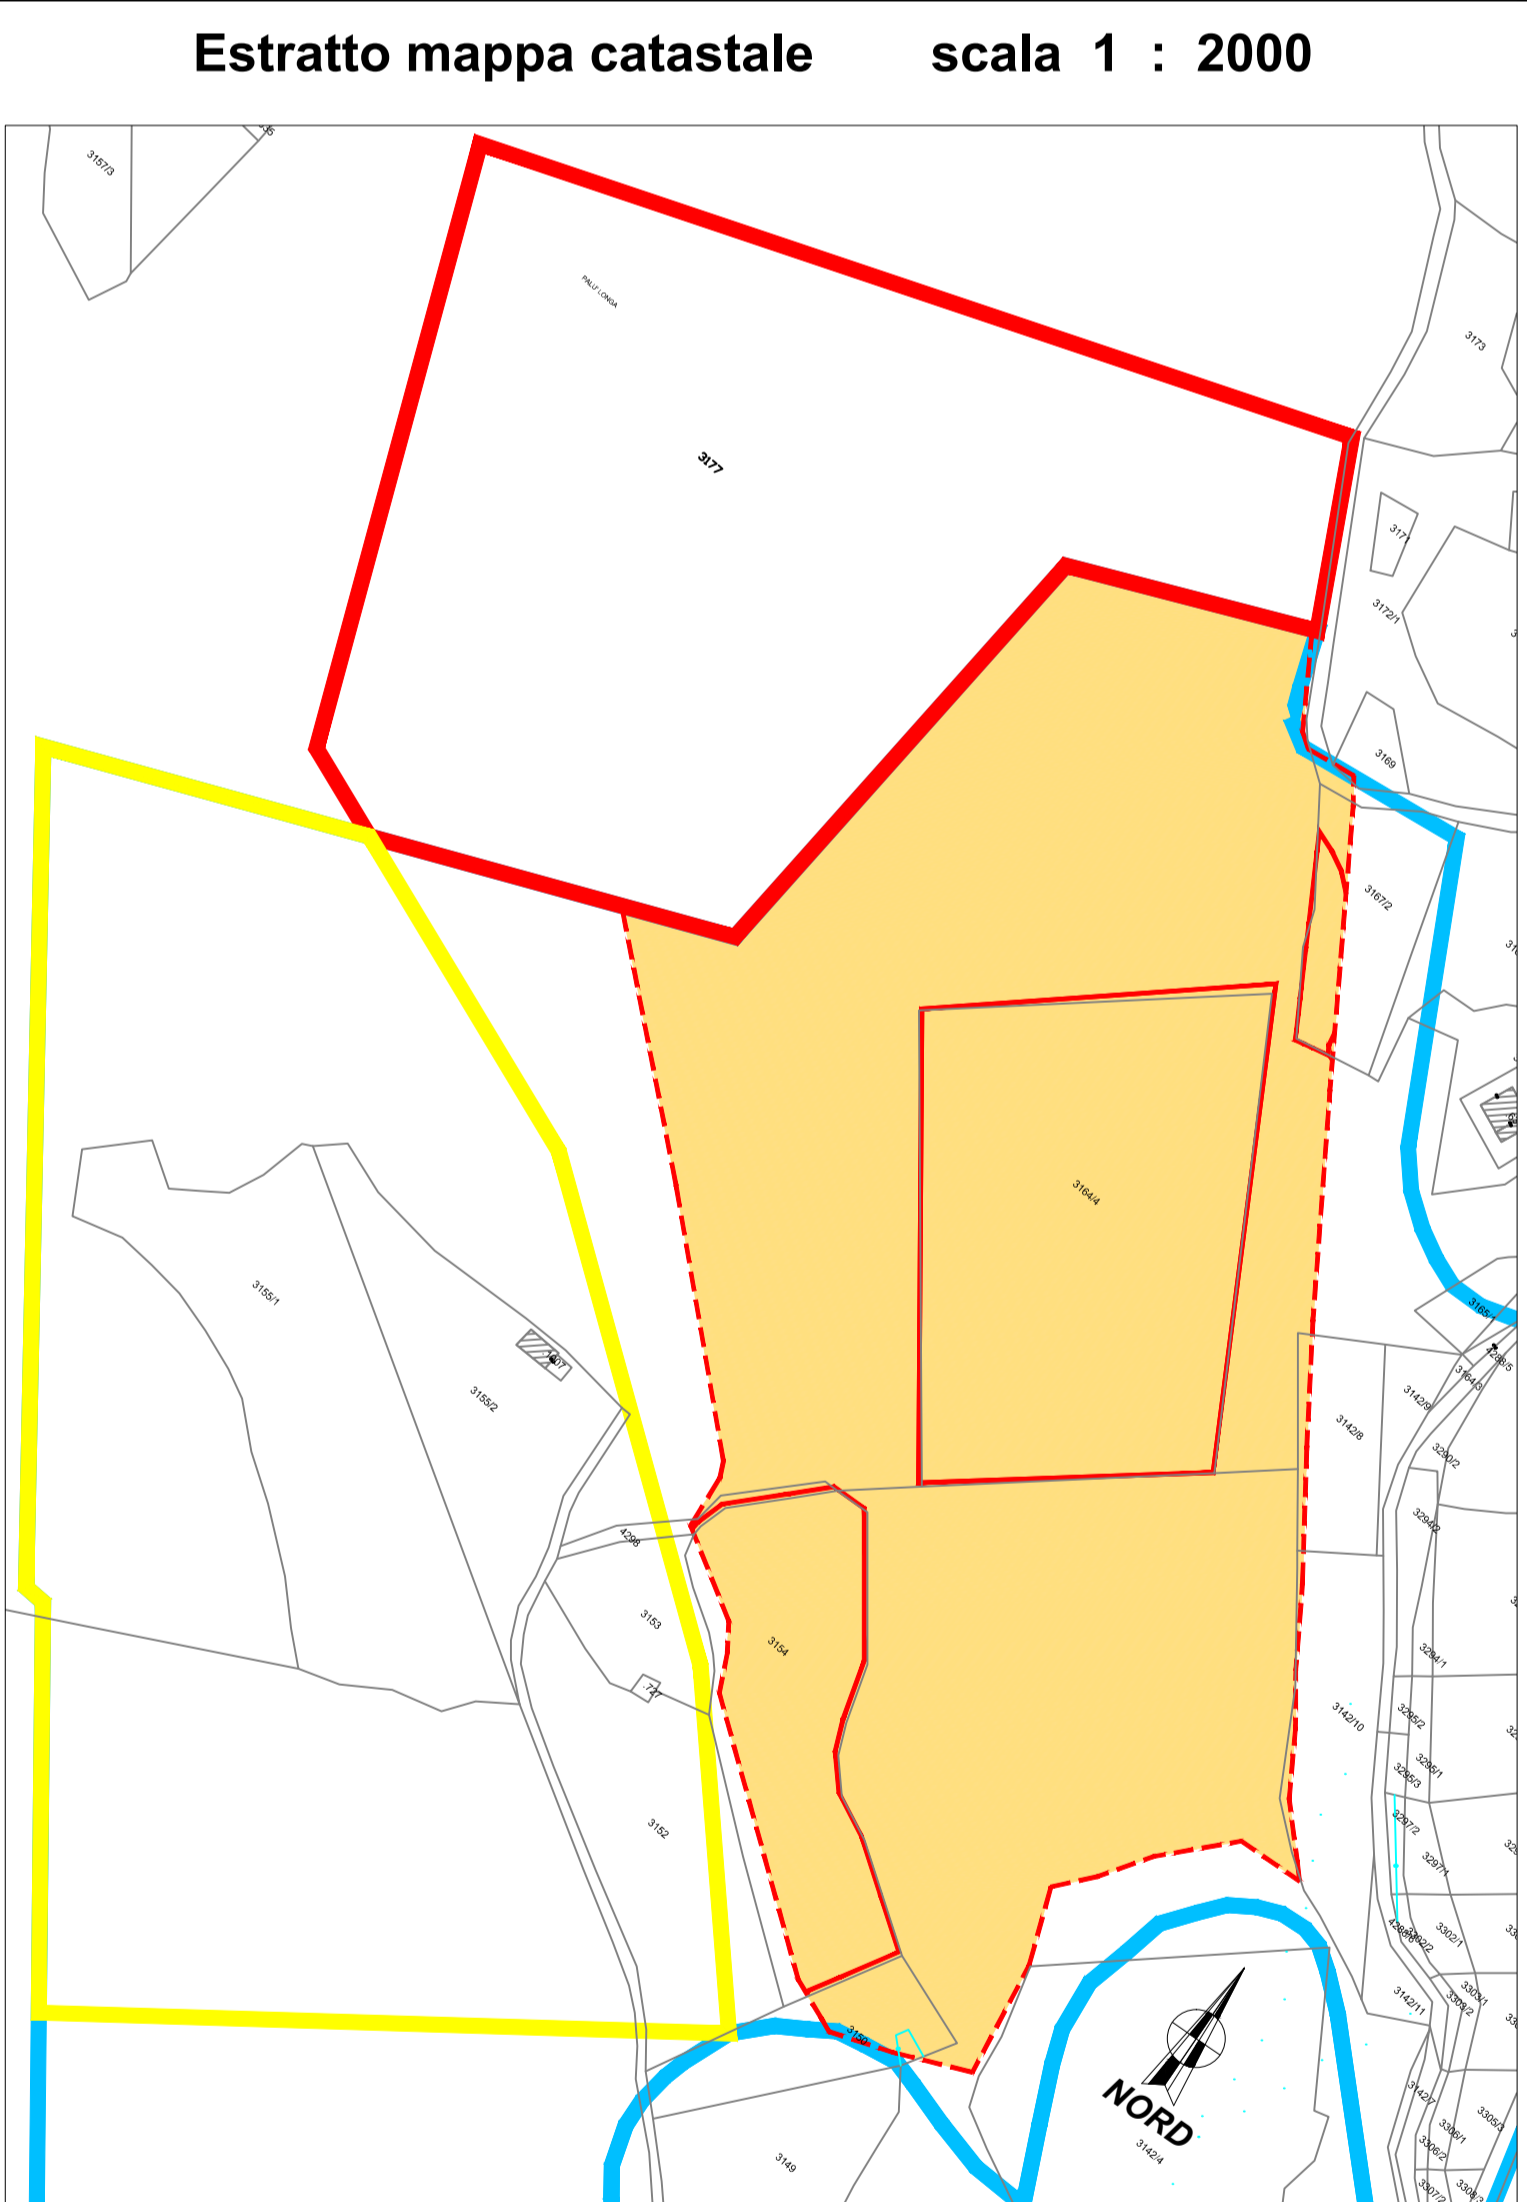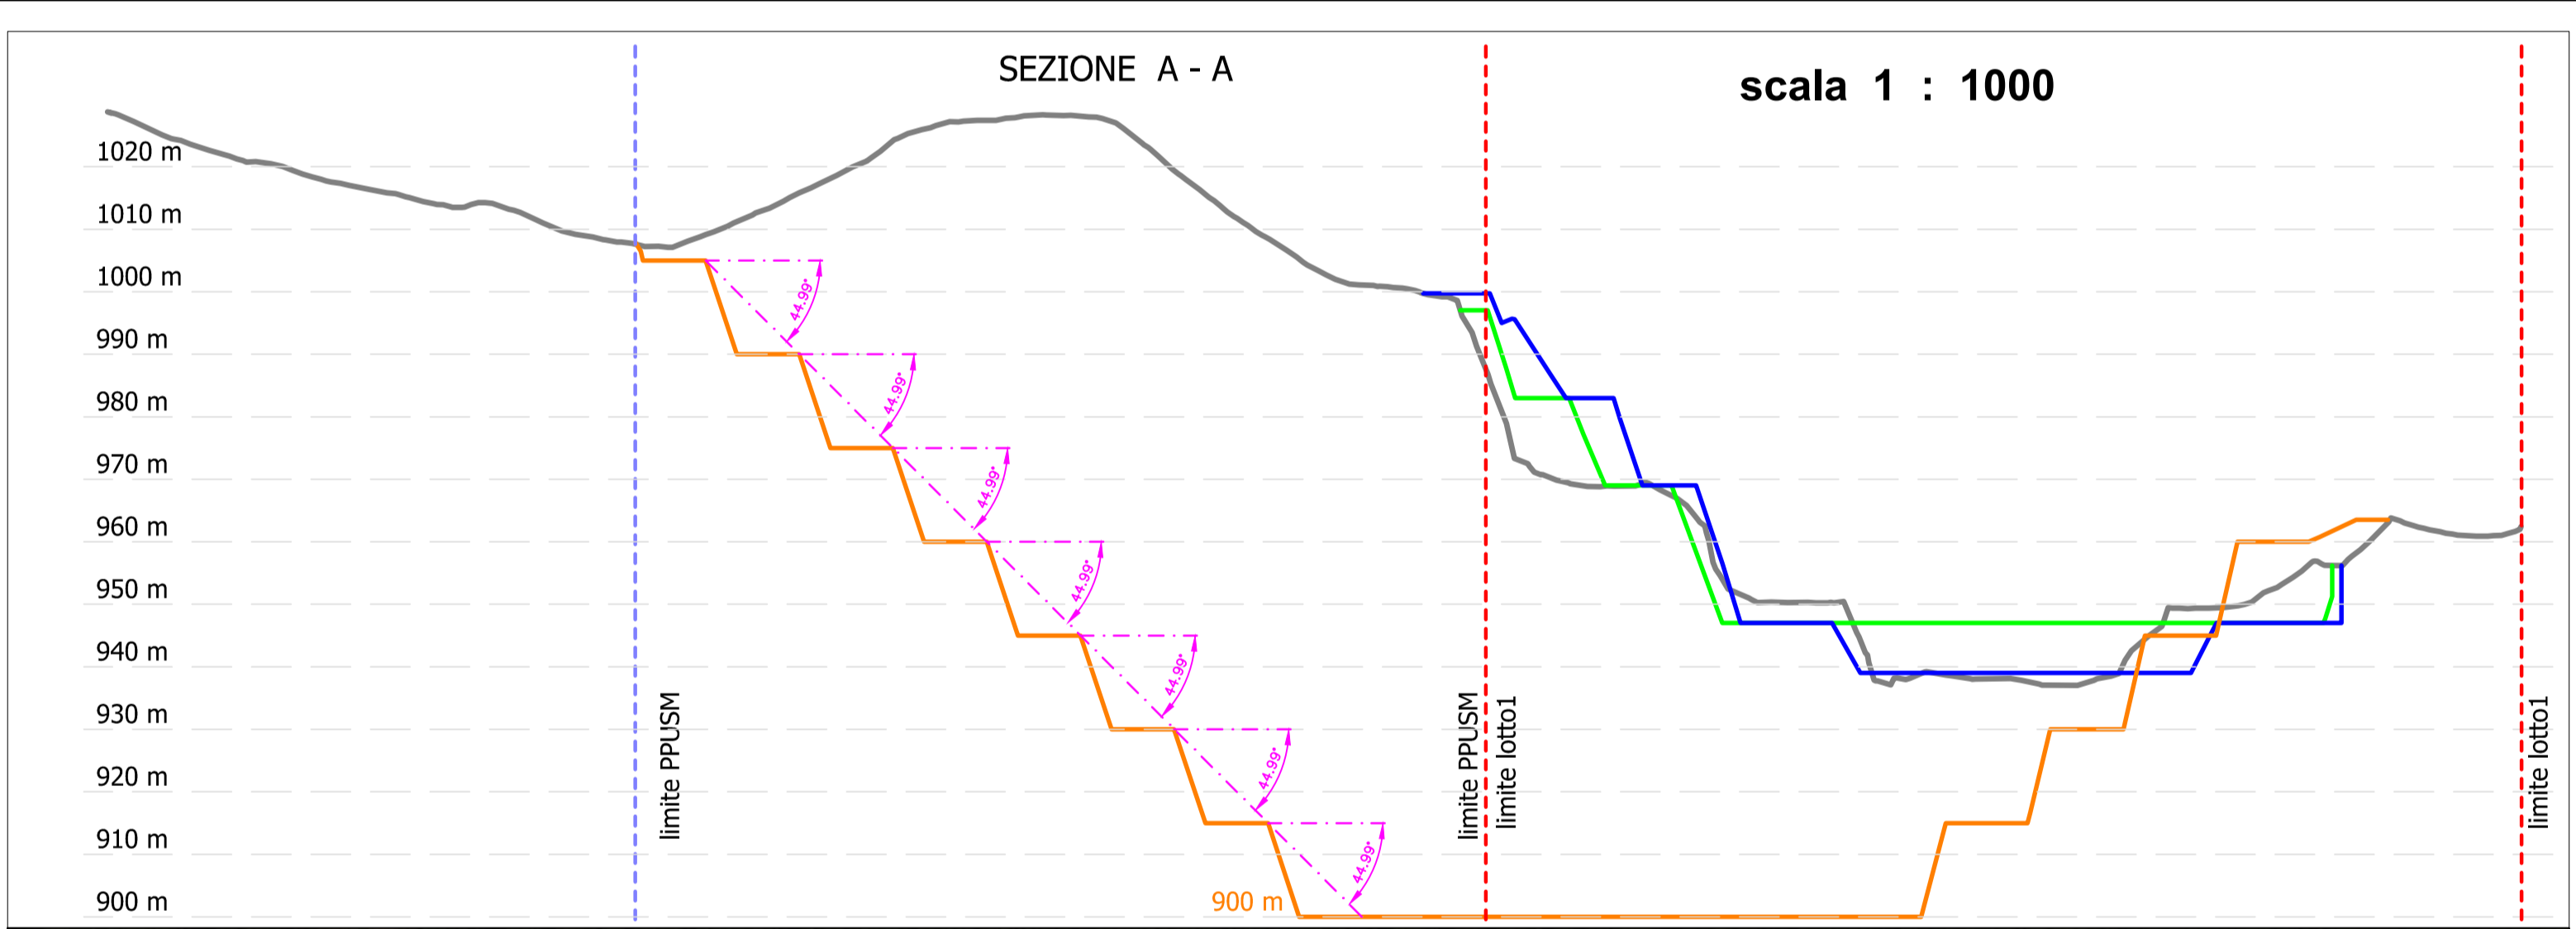

COMUNE di CEMBRA - LISIGNAGO

Geom. Nardelli Walter
Via del Gallo 27 Sopranette
38123 Trento Tel. 338 - 1377861
nardelli@geometriopografici.it
di via 0193422027
www.geometriopografici.it

**Area estrattiva
Cembra**

**Progetto di massima
escavazione
presso l'area estrattiva
"Val Scorzai"
Comune Cembra Lisignago
stato di fatto 13-01-2023**

**PLANIMETRIA
lotto 1**

Scala 1 : 500

