


INTERVENTO 1
SISTEMAZIONE A MONTE



-  Rete armata
-  Pannelli armati

TRENTINO

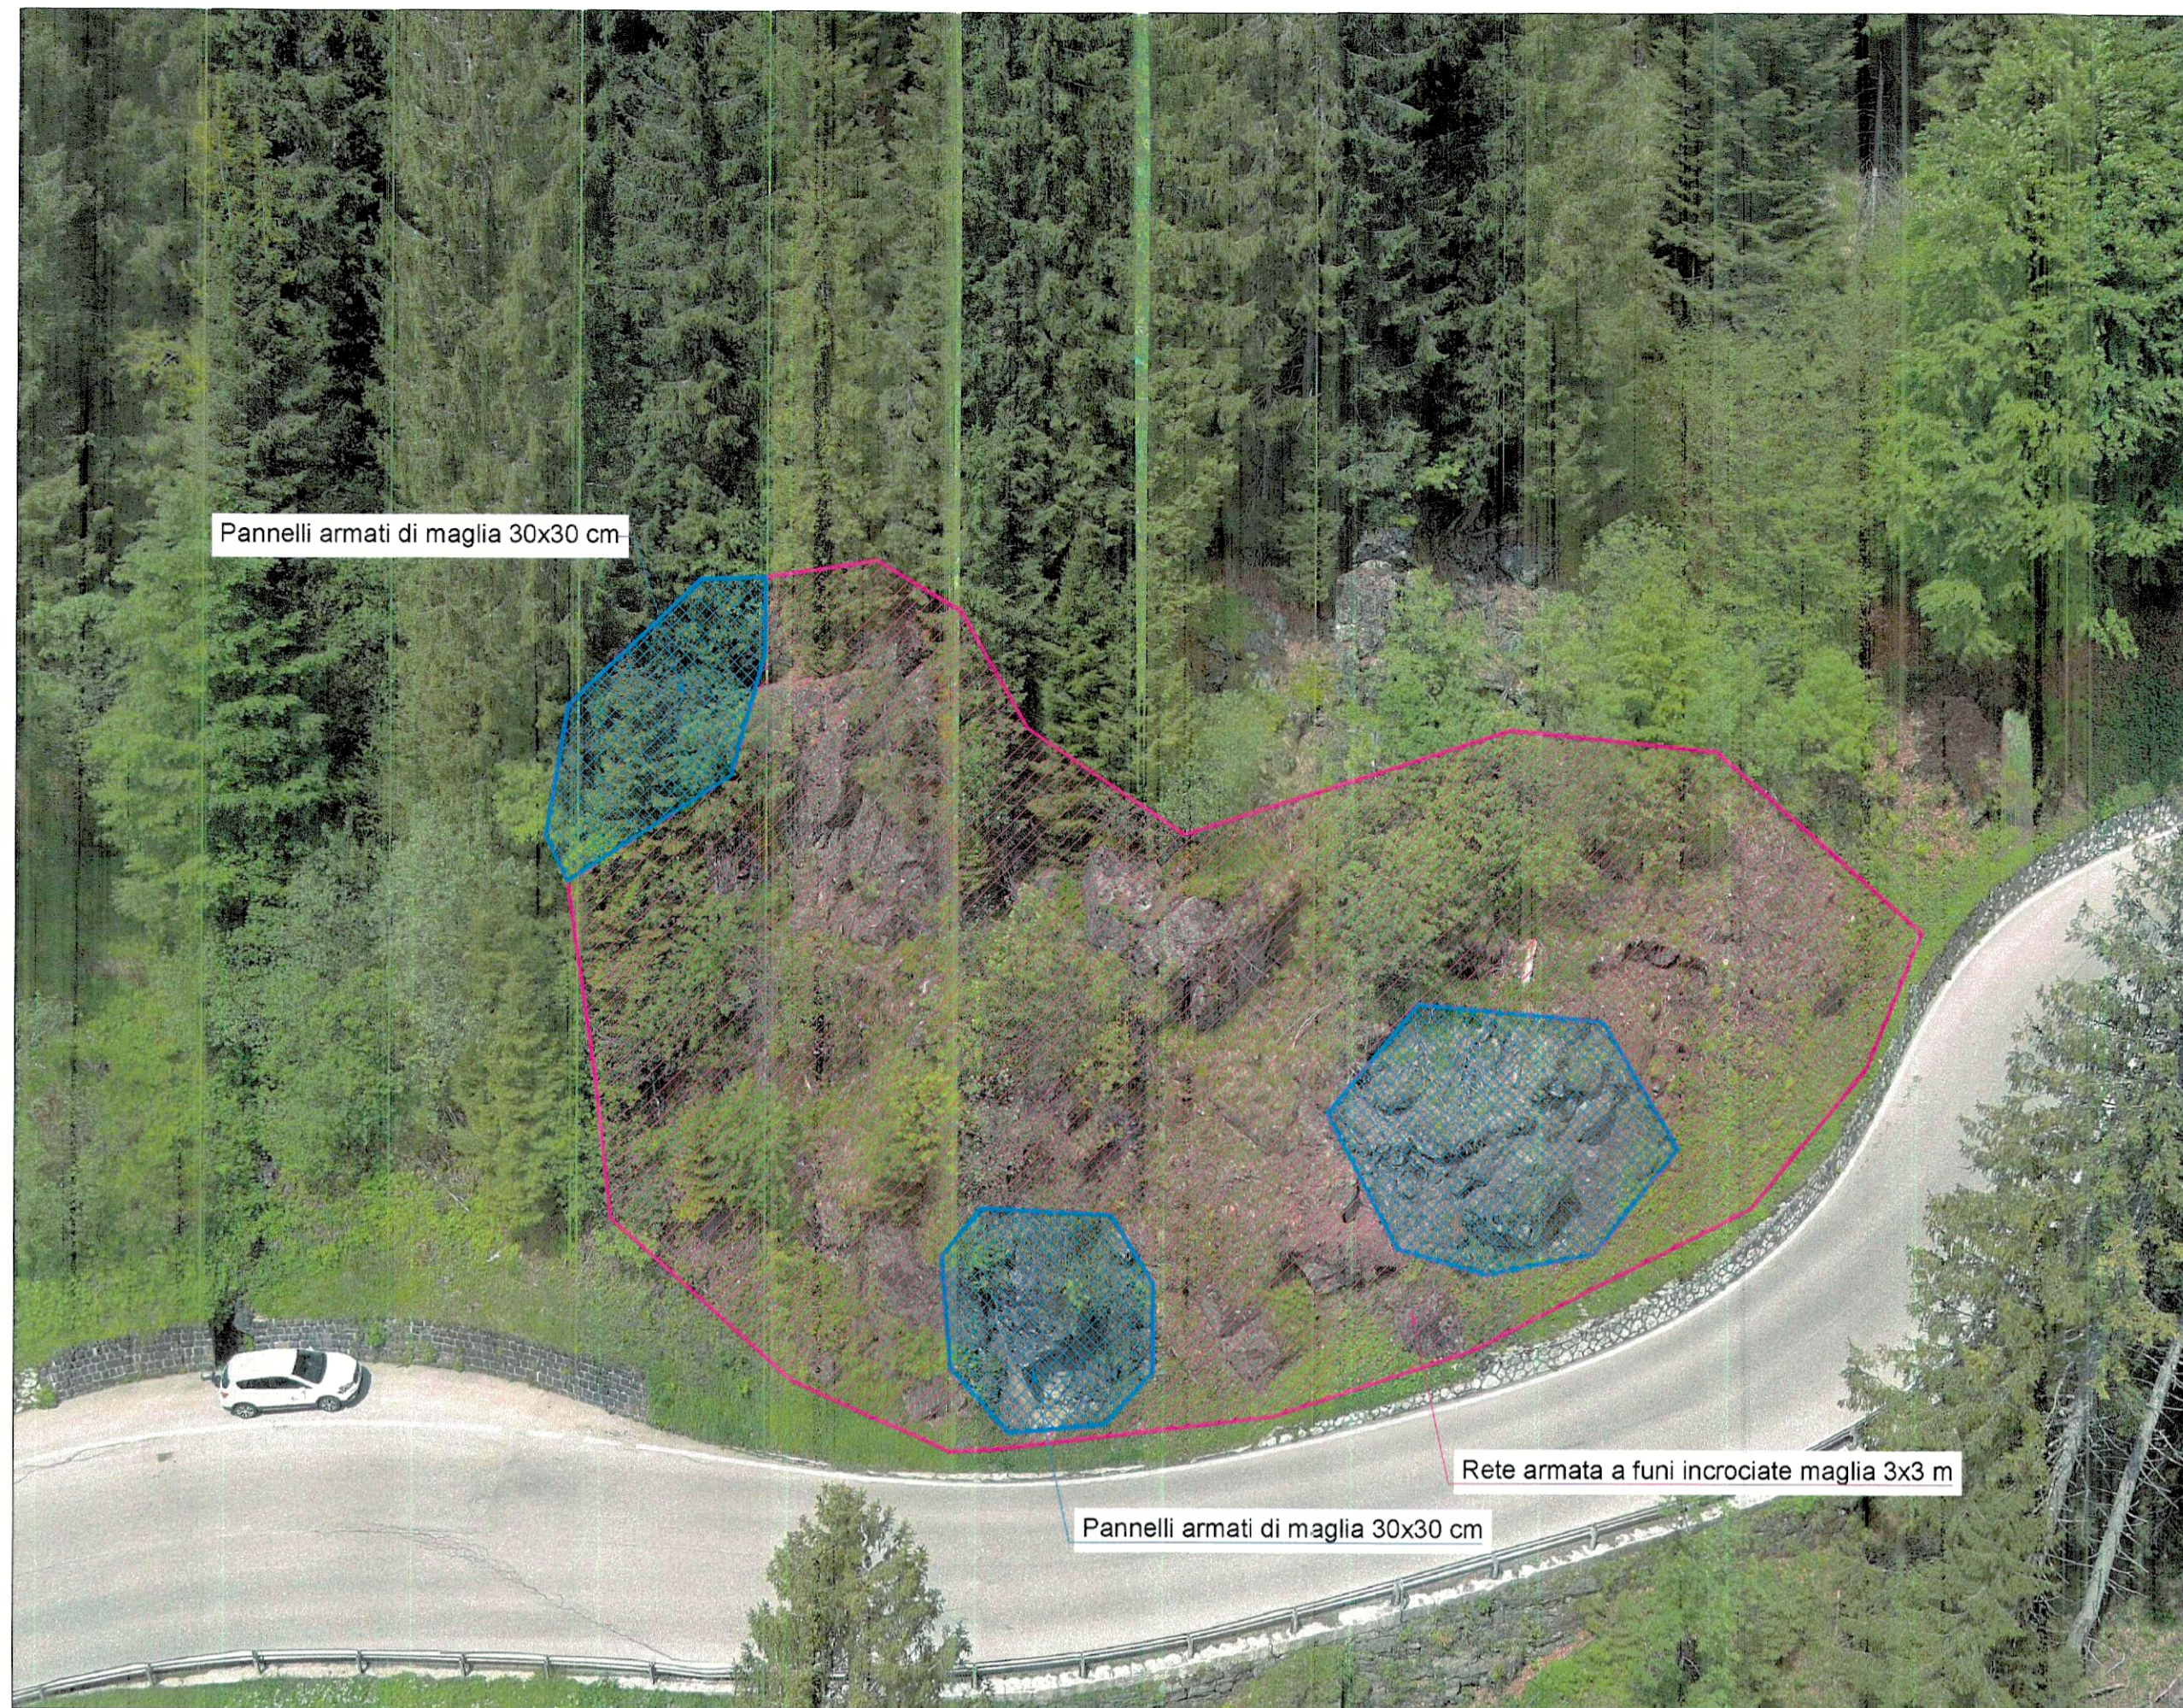

SERVIZIO GESTIONE STRADE

PROVINCIA AUTONOMA DI TRENTO
DIPARTIMENTO INFRASTRUTTURE E TRASPORTI
SERVIZIO GESTIONE STRADE
-Settore 2b Primiero-

LAVORI DI SOMMA URGENZA PER LA
MESSA IN SICUREZZA DEL PIANO VIABILE
IN PROSSIMITA' DELLA PROGRESSIVA KM
83+400 DELLA S.S.50 "DEL GRAPPA E PASSO
ROLLE" NEL COMUNE DI PRIMIERO SAN
MARTINO DI CASTROZZA

Codice Intervento: 25C02

- PERIZIA DI SOMMA URGENZA -

ALLEGATO N
EA06


PLANIMETRIA E SCHEMA INTERVENTO

PROGETTISTA
ing. Marta Mores
ing. Piero Corona
ing. Lucangelo D'Augusta
ing. Sergio Deromedis

REV	NOME FILE	DATA	DESCRIZIONE	REDATTO	CONTROLLATO	APPROVATO
2						
1						
0	01_LAVORI/2025/25C01-SU_SS50_KM_79+500_ARCE	06/08/2025	PERIZIA	MM/PC	LDA	SD

NOTE

INTERVENTO 2
SISTEMAZIONE A VALLE

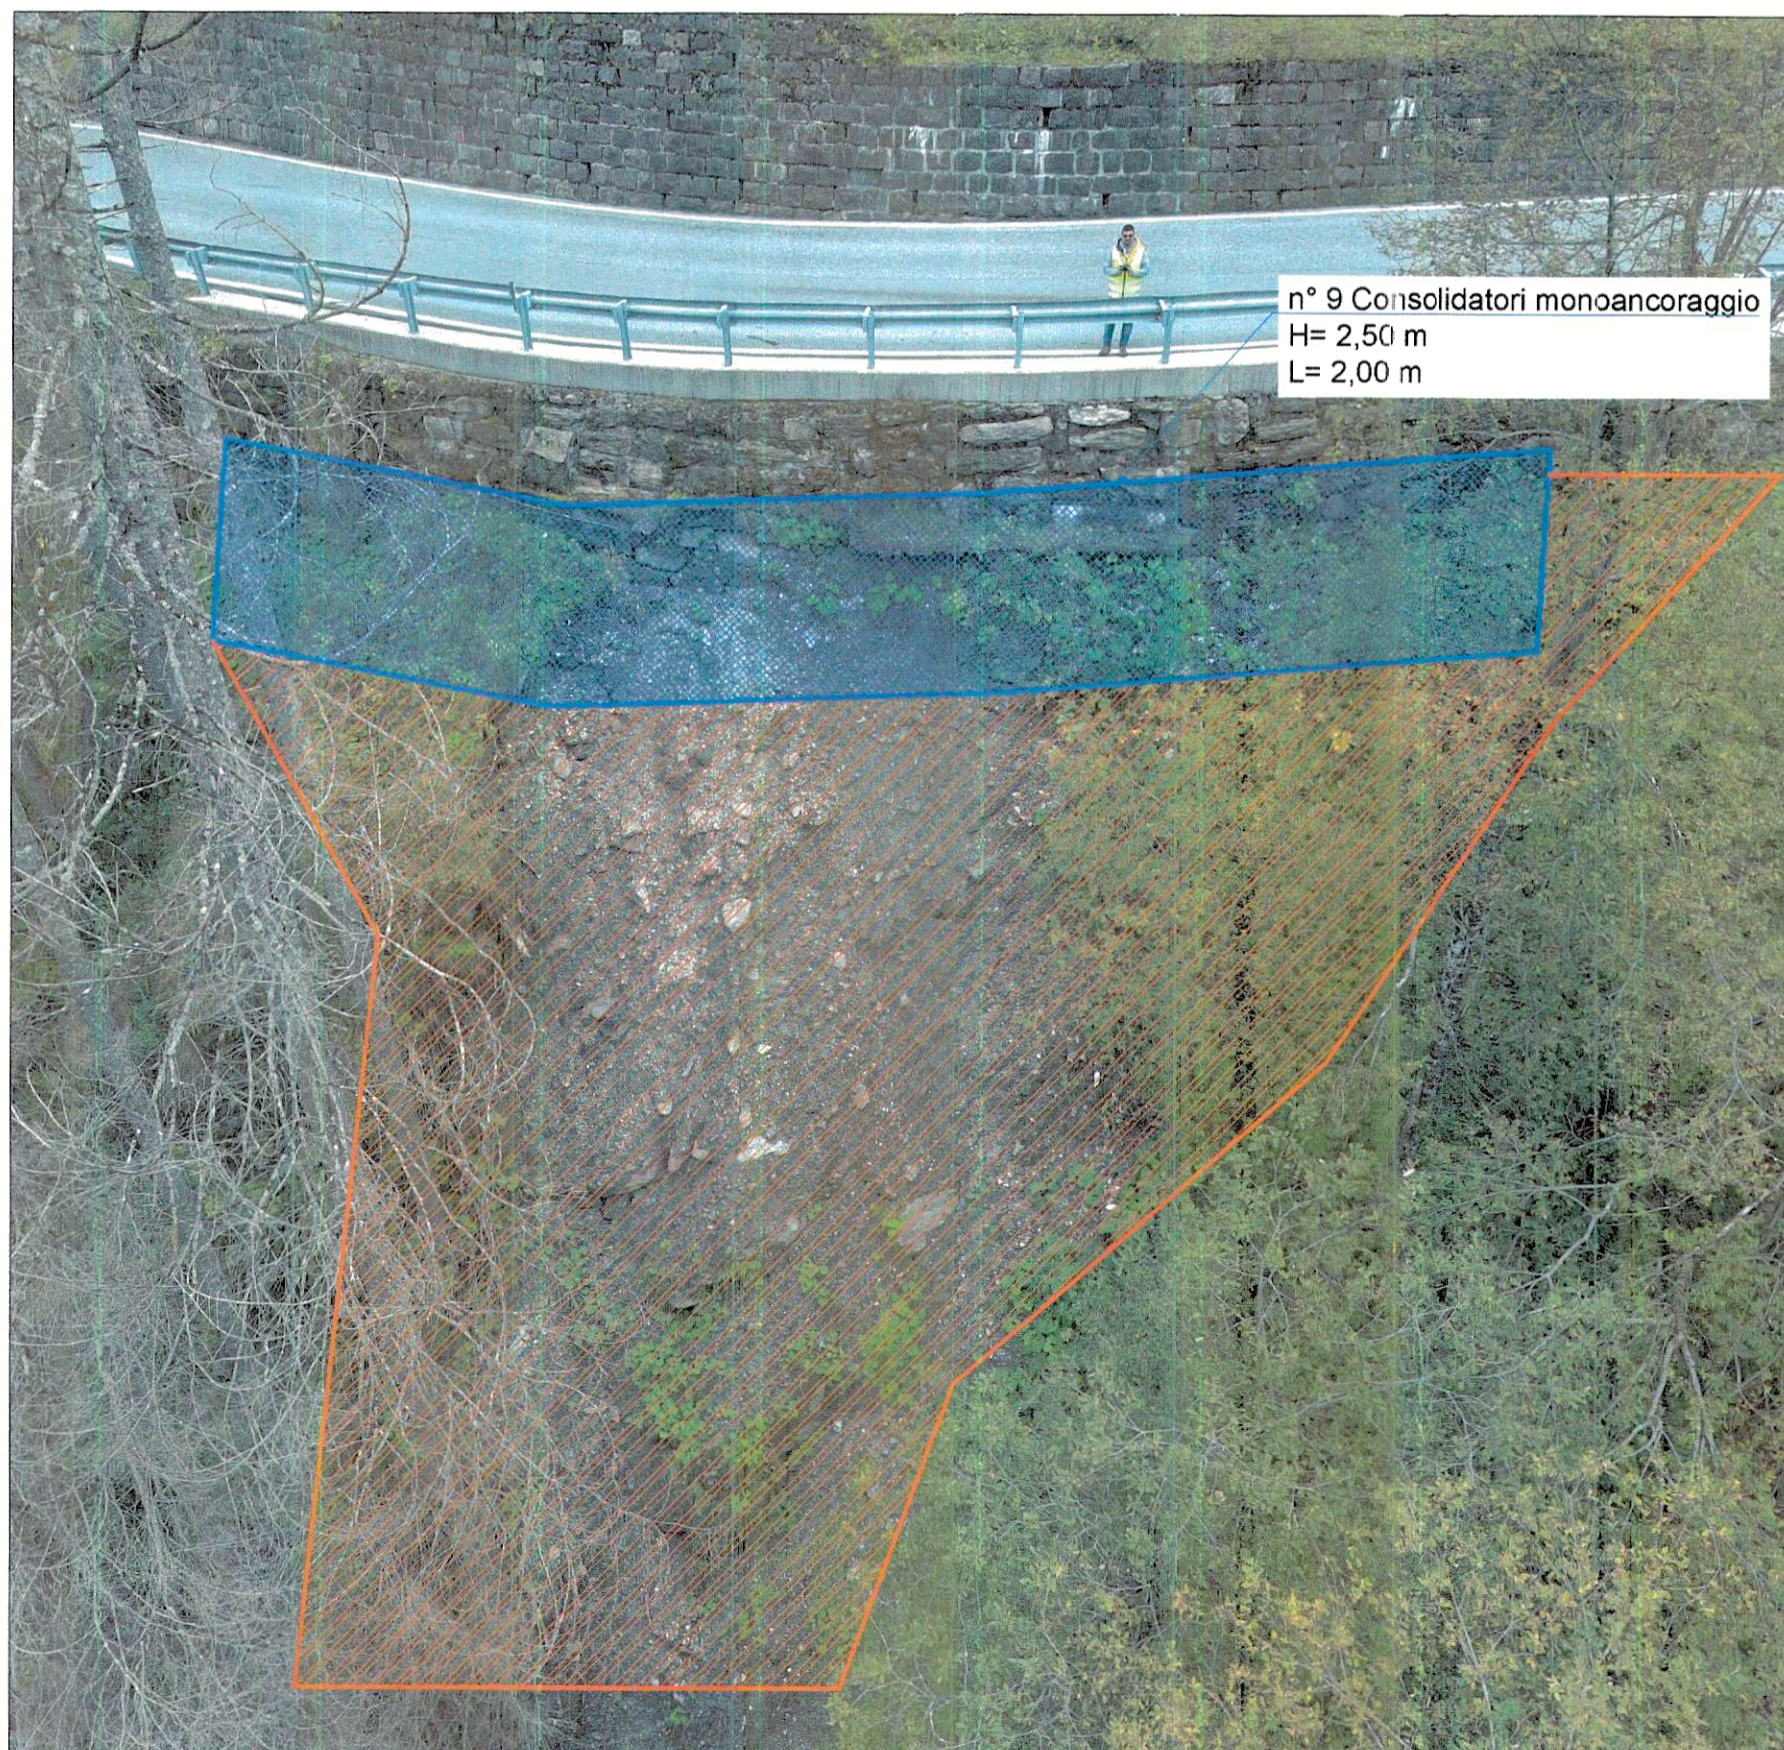

-  Consolidatore monoancoraggio
-  Rivestimento antierosivo rinforzato con rete metallica

