SEZIONI DI PROGETTO – SCALA 1: 200

T-1

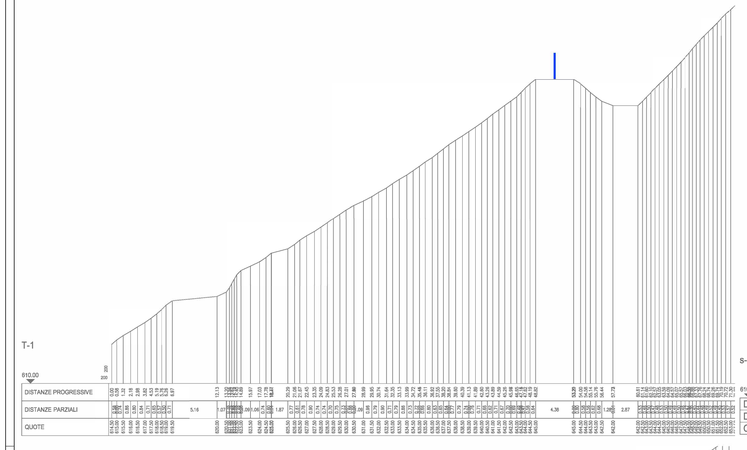

s-1

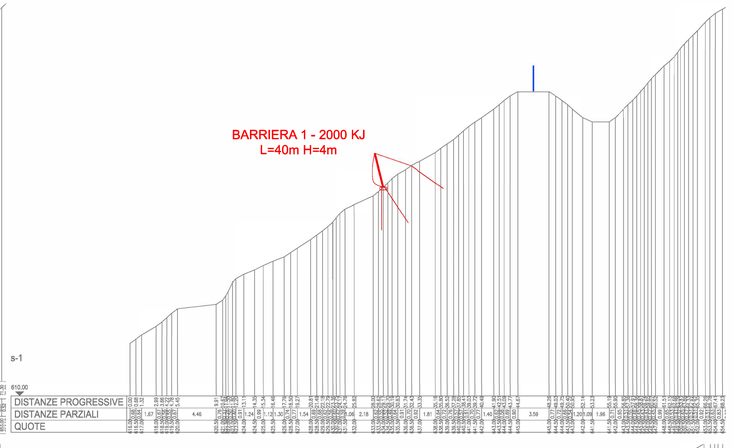

S-1a

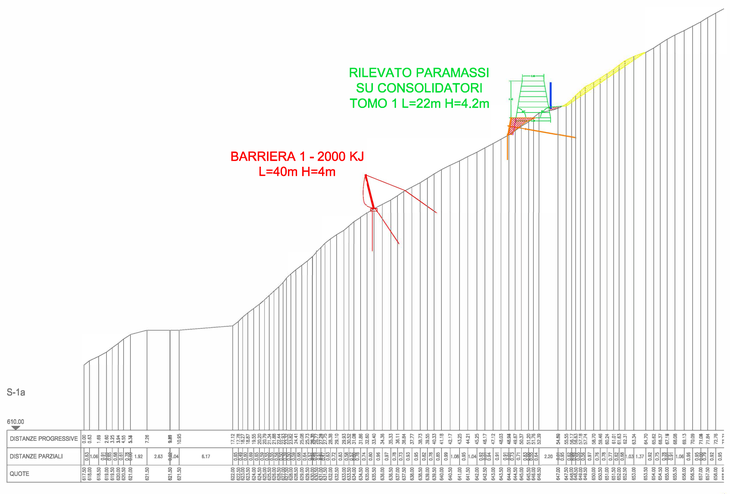

OPERE SU MAPPA CATASTALE – SCALA 1: 1'000

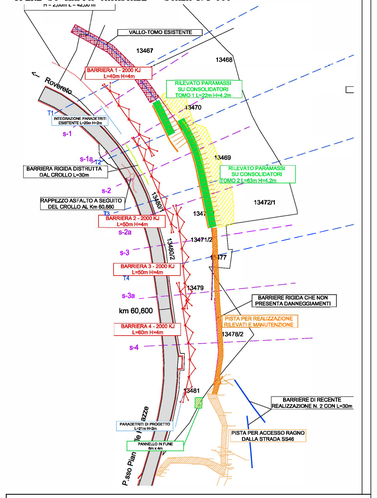

T-2

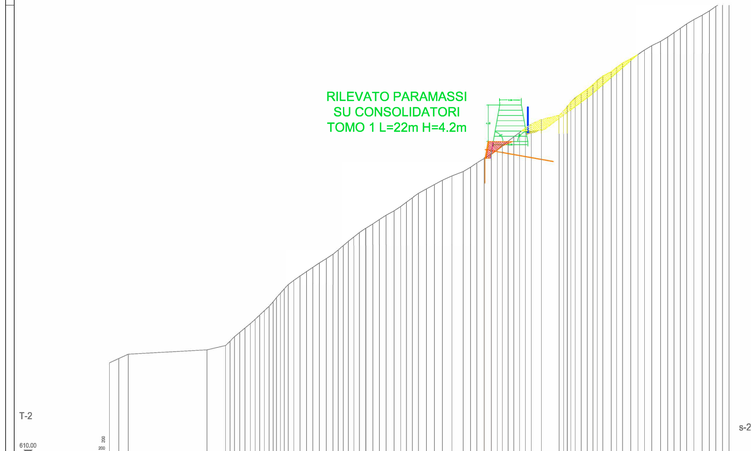

s-2

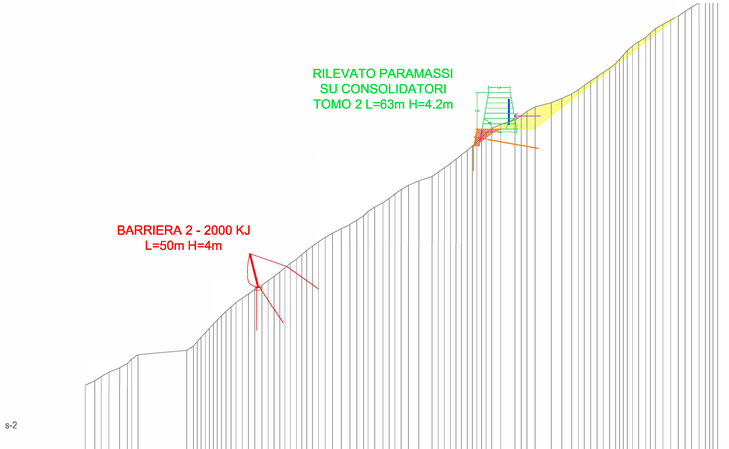

T-3

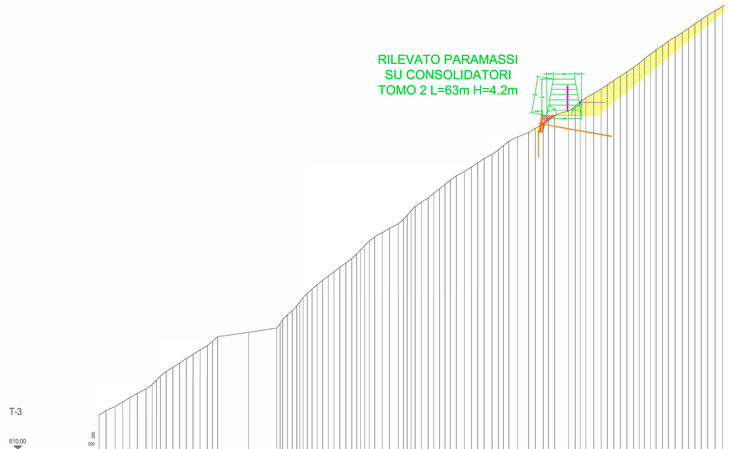

PROVINCIA AUTONOMA DI TRENTO
DIPARTIMENTO INFRASTRUTTURE E TRASPORTI
SERVIZIO GESTIONE STRADE
UFFICIO GESTIONE PER LA ZONA CENTRO

PROGETTO :
LAVORI DI SOMMA URGENZA PER LA MESSA IN SICUREZZA DELLA S.S. 46 DEL MONTE PASUBIO AL KM 60,680 CIRCA, NEL COMUNE DI VALLARSA

FASE PROGETTO : PERIZIA ESECUTIVA

CATEGORIA : 324 – STRUTTURE – OPERE PROVVISIONALI E DI DIFESA

TITOLO TAVOLA :
SEZIONI DI PROGETTO – DA T1 A T3

SCALA	FASE PROGETTO	TIPO ELAB.	CATEGORIA	N° FOGLI	REVISIONE
1: 200 1: 1'000	E	T	324	20	

NOME FILE : NUMERO PAT. DATA REDAZIONE : LUGLIO 2025

PROGETTAZIONE GENERALE
Ing. Italo Artico

ESPERTI P.A.T. PER LA PROGETTAZIONE
geom. Roman Carpentari
geom. Michele Mazzucchi

Visto il DIRETTORE DELL'UFFICIO :
Ing. Italo Artico

GEOLOGO:
Dott. Geol. Lorenzo Gialdroneti

CALCOLI STATICI:
Ing. Stefano Filippi

Visto il DIRIGENTE:
Ing. Sergio Deromedis