SEZIONI DI PROGETTO – SCALA 1:200

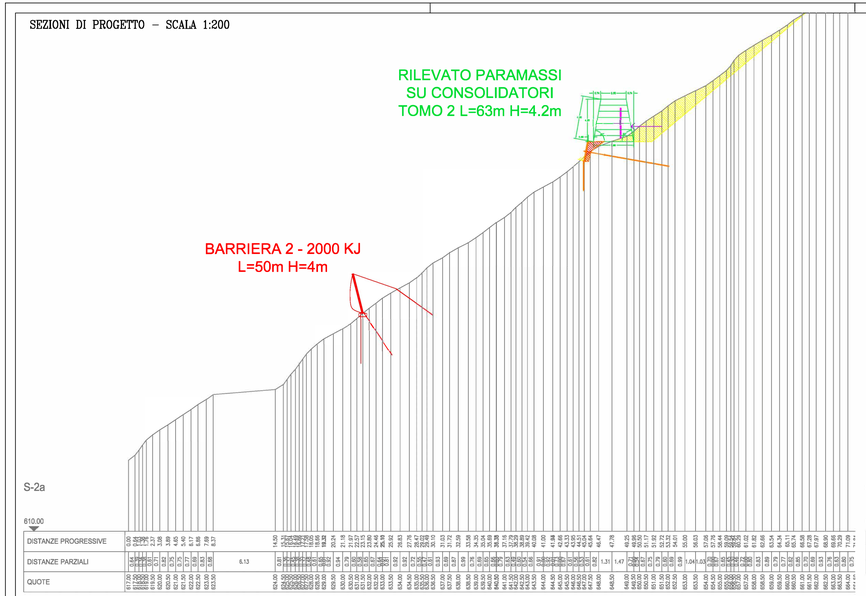

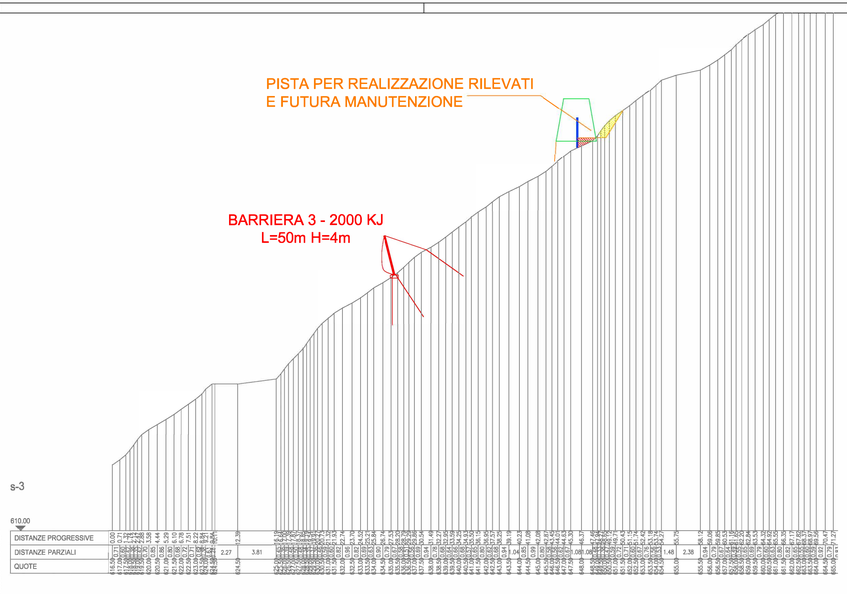

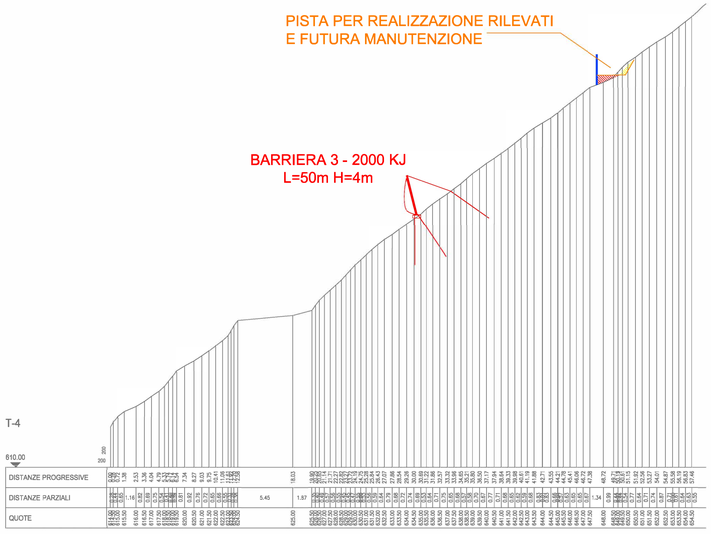

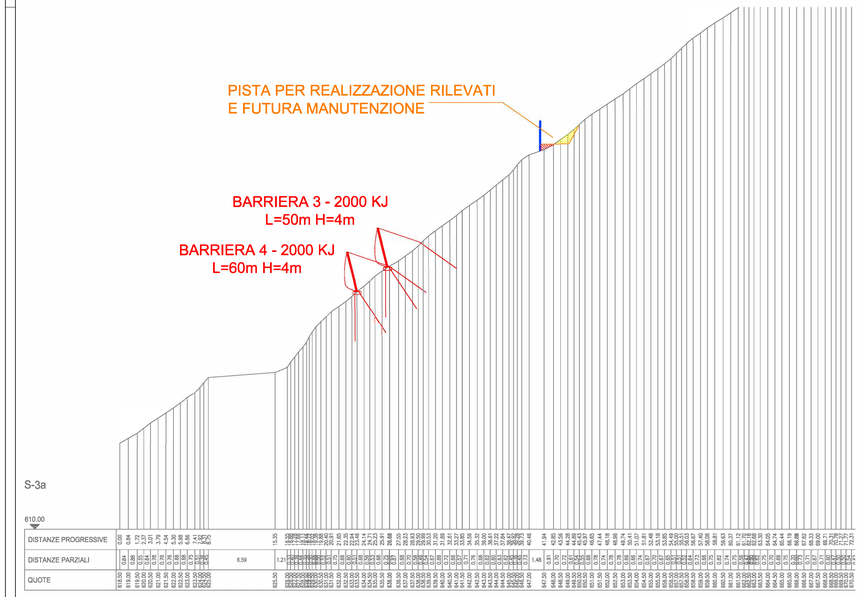

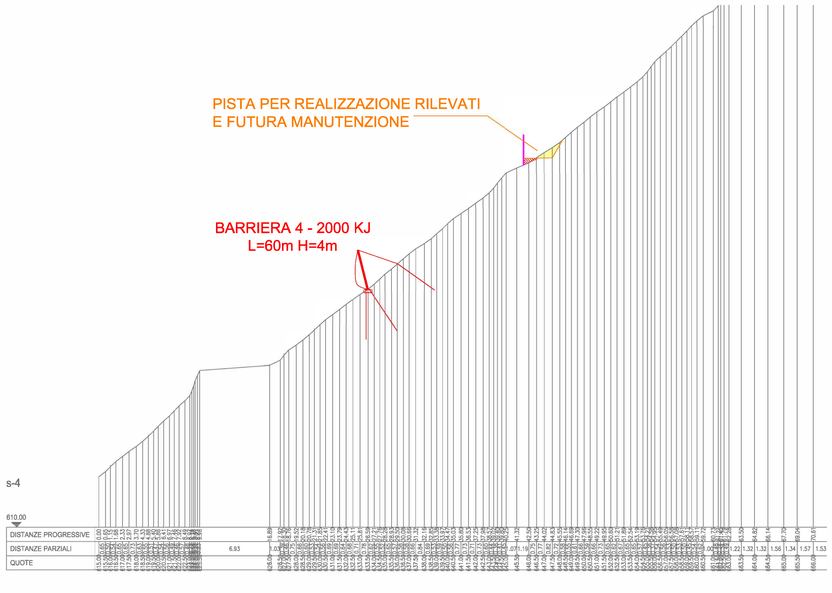

OPERE SU MAPPA CATASTALE – SCALA 1:1'000

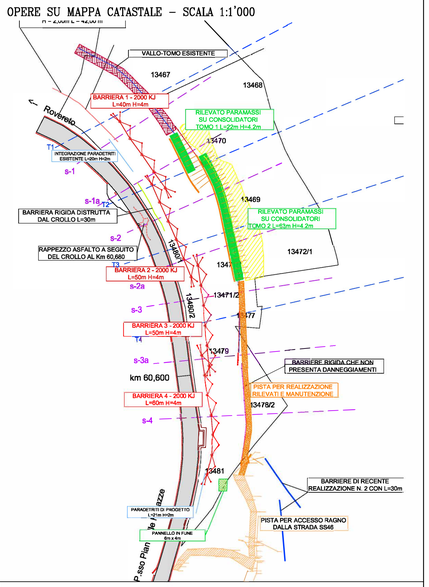

PROVINCIA AUTONOMA DI TRENTO

DIPARTIMENTO INFRASTRUTTURE E TRASPORTI

SERVIZIO GESTIONE STRADE

UFFICIO GESTIONE PER LA ZONA CENTRO

PROGETTO :

LAVORI DI SOMMA URGENZA PER LA MESSA IN SICUREZZA DELLA S.S. 46 DEL MONTE PASUBIO AL KM 60,680 CIRCA, NEL COMUNE DI VALLARSA

FASE PROGETTO : PERIZIA ESECUTIVA

CATEGORIA : 324 – STRUTTURE – OPERE PROVVISIONALI E DI DIFESA

TITOLO TAVOLA :

SEZIONI DI PROGETTO DA S2a A S4

SCALA :	FASE PROGETTO :	TIPO ELAB. :	CATEGORIA :	PARTE D'OPERA :	N° PROGR.	REVISIONE :
1:200 1:1'000	E	T	324		30	

NOME FILE : NUMERO FAP: DATA REDAZIONE : LUGLIO 2025

PROGETTAZIONE GENERALE
Ing. Italo Artico

ESPERTI P.A.T. PER LA PROGETTAZIONE:
geom. Romeo Carpentari
geom. Michele Mazzucchi

Visto ! IL DIRETTORE DELL'UFFICIO :
Ing. Italo Artico

Visto ! IL DISEGNATORE:
Ing. Sergio Deromedis

GEOLOGO:
Dott. Geol. Lorenzo Gialimberti

CALCOLI STATICI:
Ing. Stefano Filippi