BANCHETTONE IN C.A. - PLANIMATRIA DI DETTAGLIO

SCALA 1 : 200

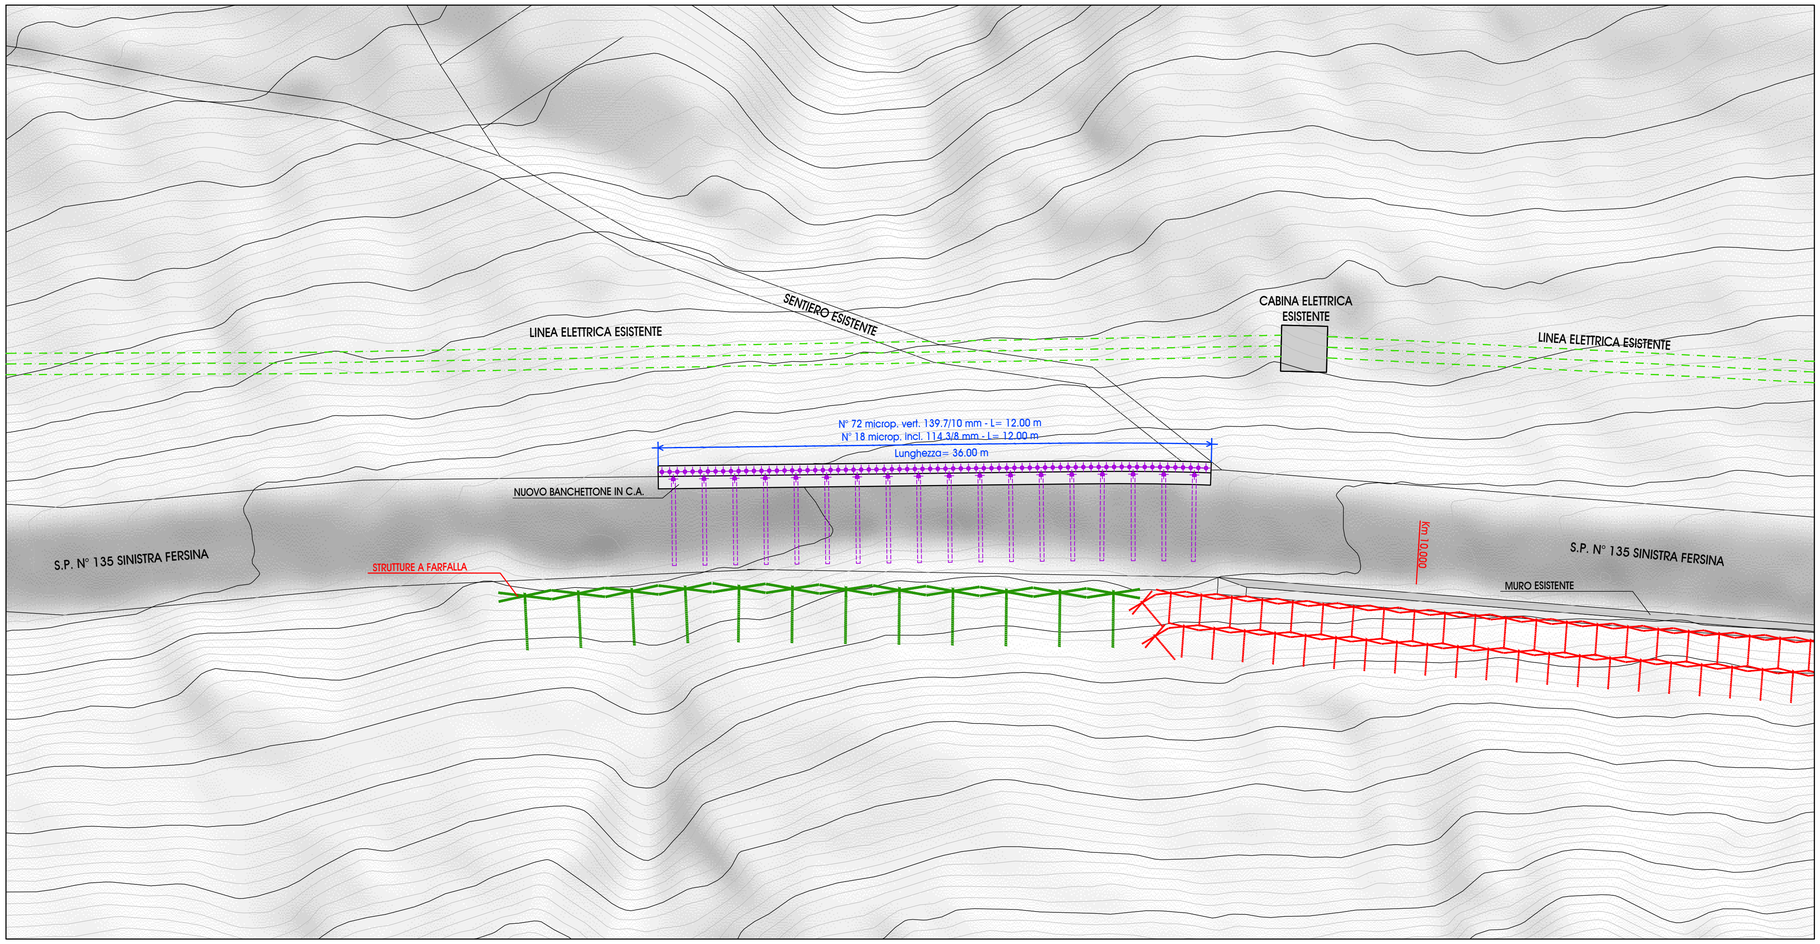

BANCHETTONE IN C.A. - SEZIONE TIPO

SCALA 1 : 100

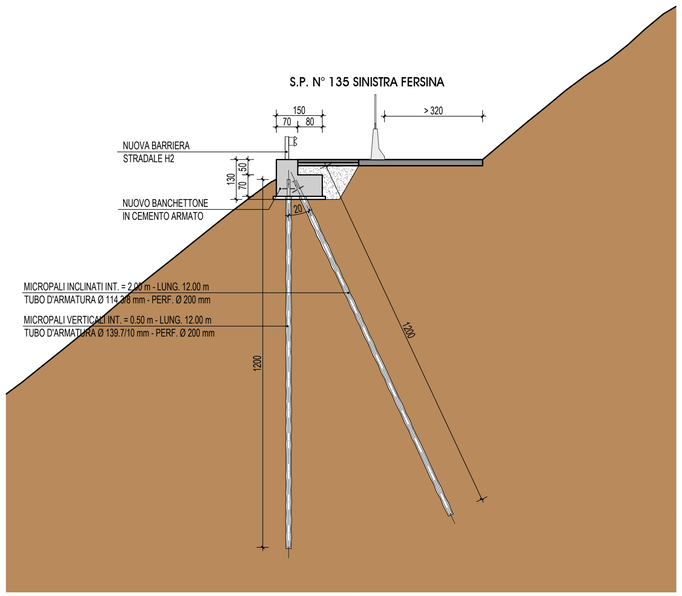

BANCHETTONE IN C.A. - ARMATURE

SCALA 1 : 25

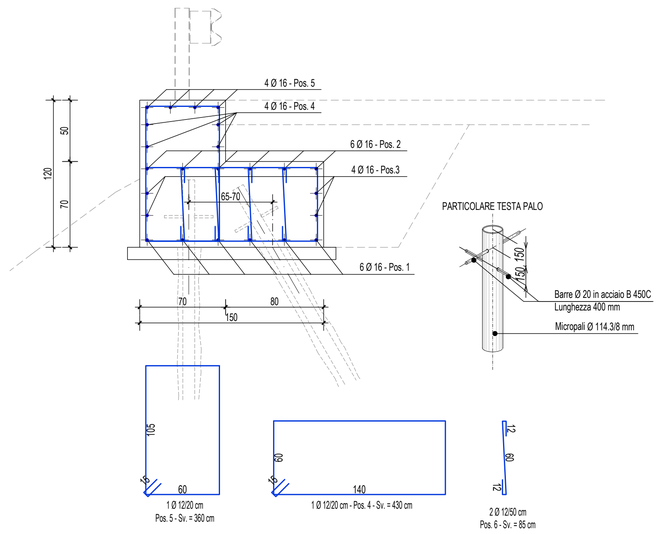

CARATTERISTICHE MATERIALI DA IMPIEGARE

STRUTTURA	CALCESTRUZZO A PRESTAZIONE GARANTITA						
	Tipo di calcestruzzo	Classe di resistenza	Classe di esposizione ambientale	V.N. grano	Classe di consistenza	Classe di contenuto di cloruri	Additivi / Note
BANCHETTONE IN C.A.	CPN A	C28/35	XF4	Dmax 32	S4	Cl 0,10	-
ACCIAIO PER CEMENTO ARMATO							
ACCIAIO IN BARRE AD ADERENZA MIGLIORATA TIPO B 450C CONTROLLATO IN STABILIMENTO							
ACCIAIO PER MICROPALI							
ACCIAIO S355J0							

NOTE PER L'ESECUZIONE DEI MICROPALI:

MALTA D'INIEZIONE: malta cementizia con resistenza minima Rck 250
600 Kg cemento tipo 325
250 litri acqua (A/C = 0.40-0.45)
1250 Kg sabbia fine lavata
36 Kg additivo fluidificante

TIPO DI INIEZIONE: pressione unica IGU 5-6 atm con packer in sommità (non a gravità)

PROVINCIA AUTONOMA DI TRENTO
DIPARTIMENTO INFRASTRUTTURE E TRASPORTI
SERVIZIO GESTIONE STRADE
UFFICIO CENTRO

Lavori di somma urgenza per la messa in sicurezza della S.P. 135 Sinistra Fersina al km 0,400 e al km 9,960 circa.

REDATTO:

DISEGNATO DA:

PLANIMETRIA DI DETTAGLIO E PARTICOLARI BANCHETTONE CON MICROPALI

TAV 07

SCALA:

AGGIORNAMENTO:

DATA: **dicembre-24**

IL PROGETTISTA: **Ing. ITALO ARTICO**

IL DIRETTORE UFFICIO ZONA CENTRO: **Ing. ITALO ARTICO**

Visto! IL SOSTITUTO DIRIGENTE: **Ing. FILIBERTO BOSIN**

VISTO:

PROVINCIA AUTONOMA DI TRENTO SERVIZIO GESTIONE STRADE