



CAMPATE DA 2 A 6 - PIANTA DEL FONDO - scala 1 : 100

N.B.: ANCHE LE CAMPATE CON R - 350 m SONO INDICATE GRAFICAMENTE RETTILINEE, POICHÉ I GIUNTI DI FORZA G1 G4 E G2 G3 DELLE CAMPATE DA 2 A 6 SONO TRA LORO UGUALI, SIA GEOMETRICAMENTE CHE PER NUMERO DI BULLONI

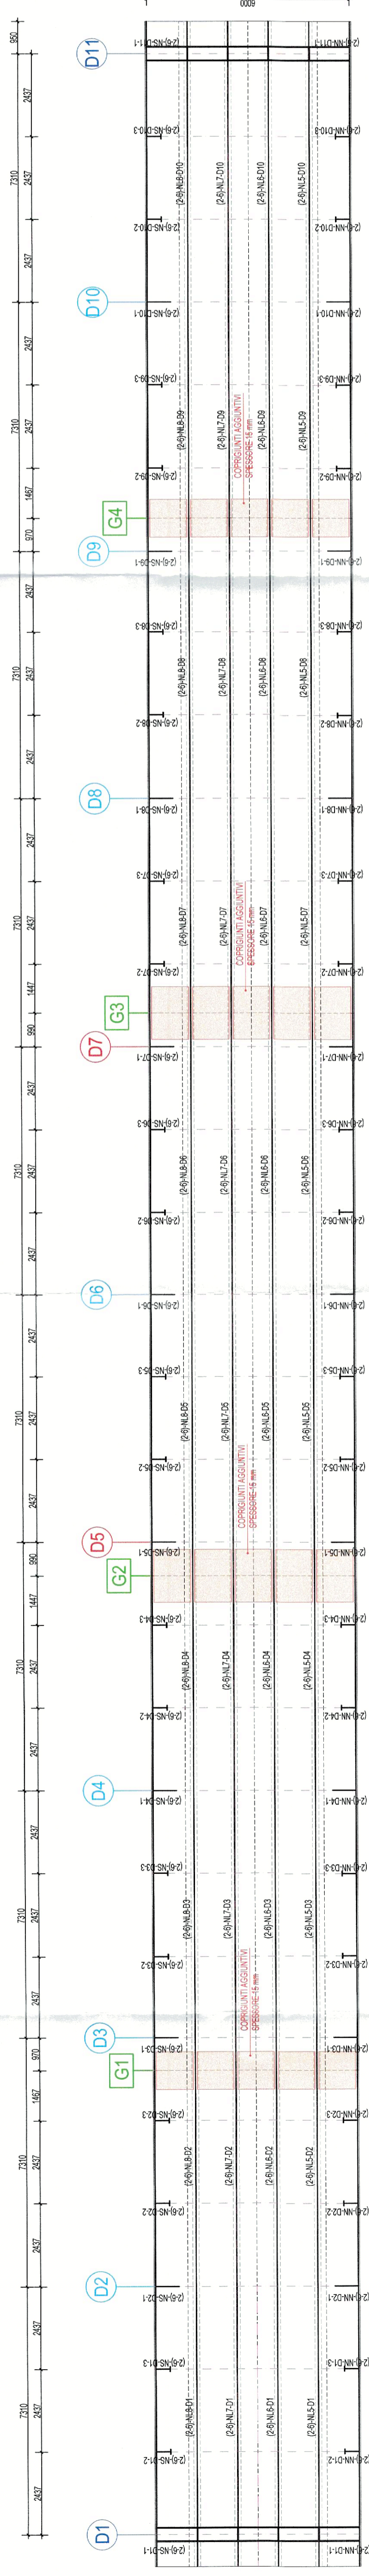

SEZIONE TRASVERSALE TIPO - scala 1 : 50

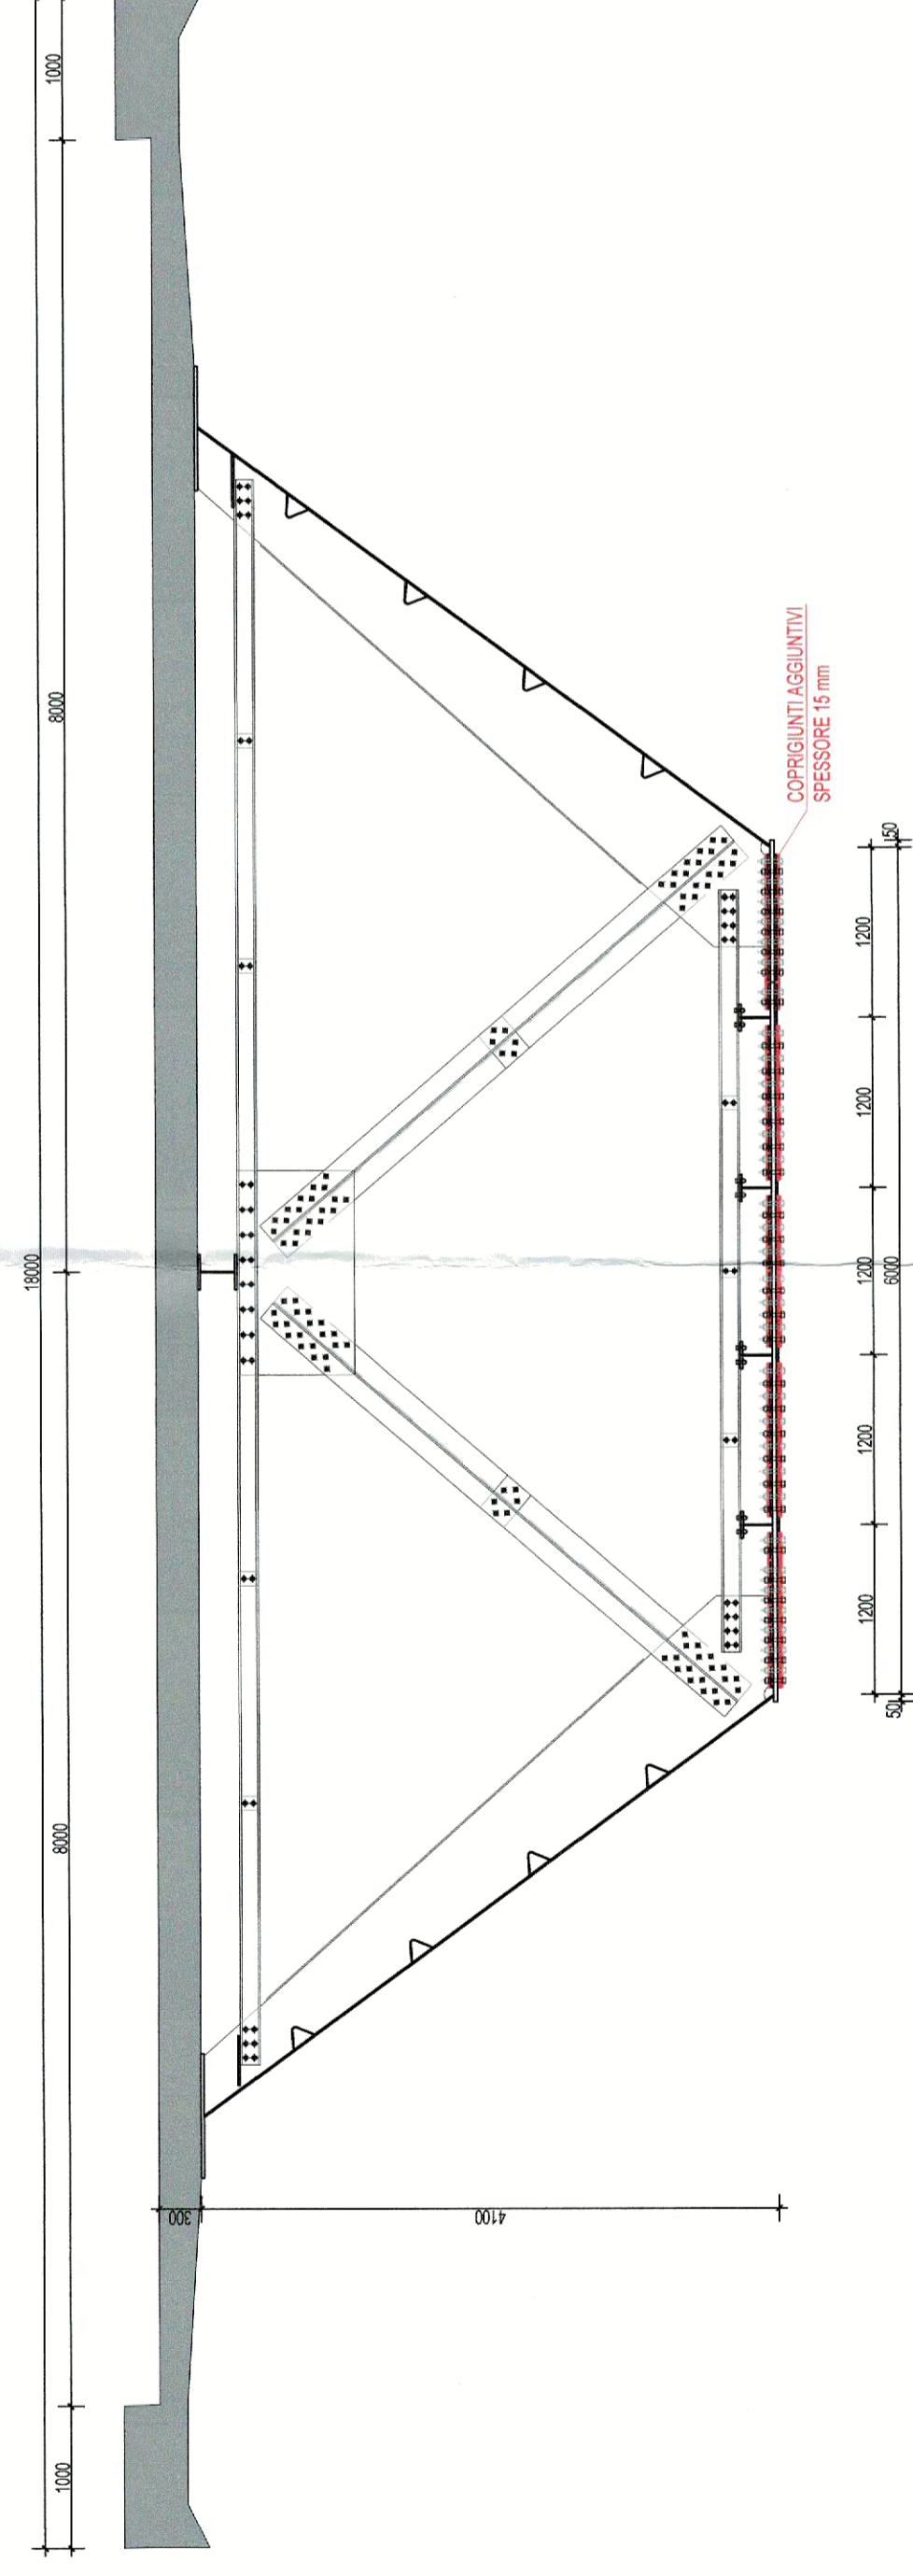

PROVINCIA AUTONOMA DI TRENTO
DIPARTIMENTO INFRASTRUTTURE E TRASPORTI
SERVIZIO GESTIONE STRADE
UFFICIO MANUTENZIONE STRUTTURE E IMPIANTI



PROGETTO: Viadotto Montevideo al km 153+042 della S. 45bis della Gardesana Occidentale - somma urgenza per il rinforzo strutturale del fondo del cassone in acciaio delle campate dalla 2 alla 7 che presentano gravi fenomeni di corrosione con forte riduzione della sezione resistente. CIG: B60202E199 CUP: C47H24001270003

PERIZIA DI SOMMA URGENZA

TITOLO ELEGANTO	N° PROGR	SCALA	REVISIONE
CAMPATE DA 2 A 6	T1	VARIE	0
DISEGNI D'ASSIEME - PIANTE E SEZIONE TIPO			
			DATA REVISIONE: OTTOBRE 2025

IL DIRETTORE DEI LAVORI
PROGETTISTA DELLE STRUTTURE:
Ing. Antonio Gastagna
INGEGNERE DELLA PROV. DI TRENTO
ING. ANTONIO GASTAGNA
VIA DELLA TORRE
38100 TRENTO (TN)
ISCRIZIONE ALBO
INGEGNERI ALBO 999

IL DIRETTORE DEI LAVORI
PROGETTISTA DELLE STRUTTURE:
Ing. Antonio Gastagna
INGEGNERE DELLA PROV. DI TRENTO
ING. ANTONIO GASTAGNA
VIA DELLA TORRE
38100 TRENTO (TN)
ISCRIZIONE ALBO
INGEGNERI ALBO 999

GRUPPO DI PROGETTAZIONE:
Ing. Loris Mighelich
Ing. Sergio Deromedis

VISTO IL DIRIGENTE - R.U.P.
Ing. Sergio Deromedis

