

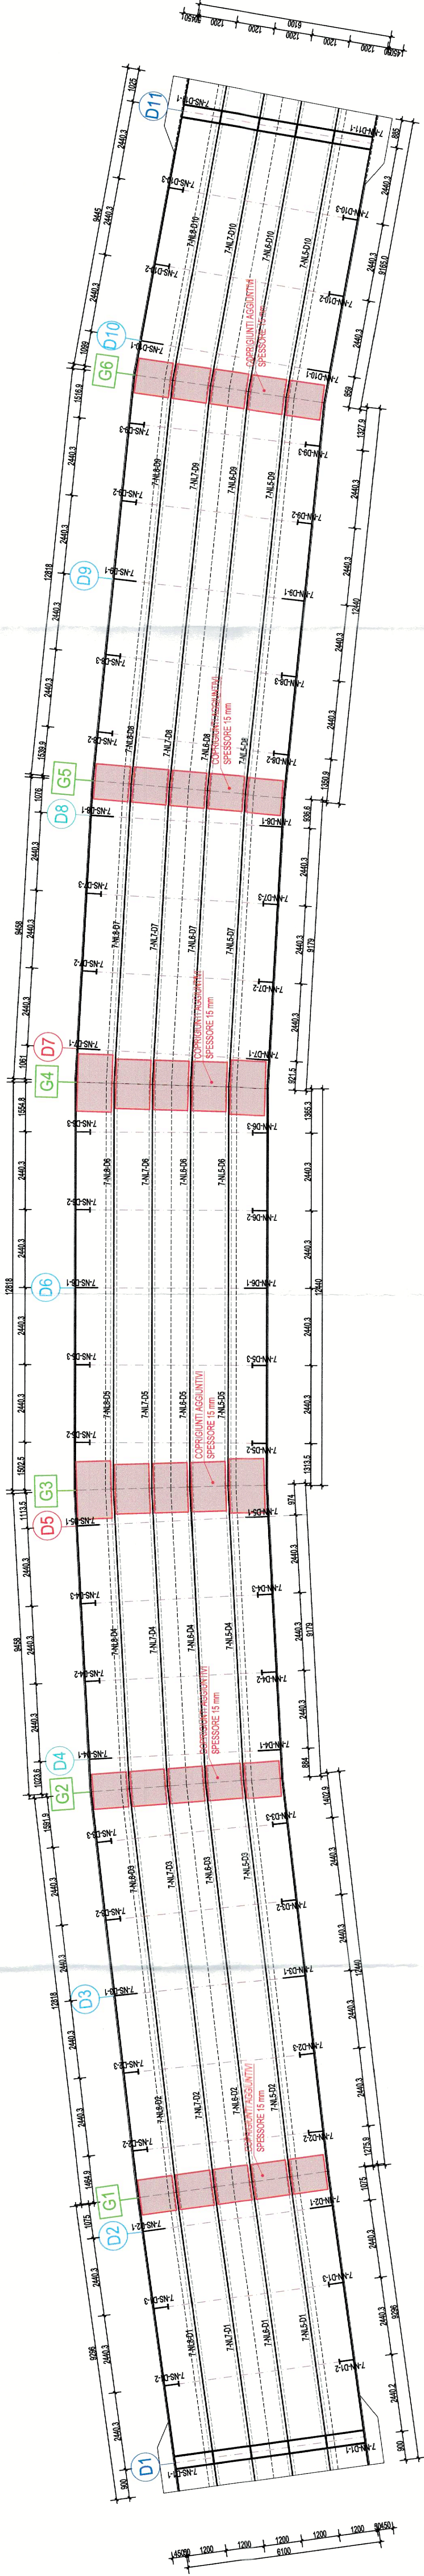


CAMPATA 7 - PIANTA DEL FONDO - scala 1 : 100

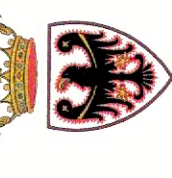

SEZIONE TRASVERSALE TIPO - scala 1 : 50

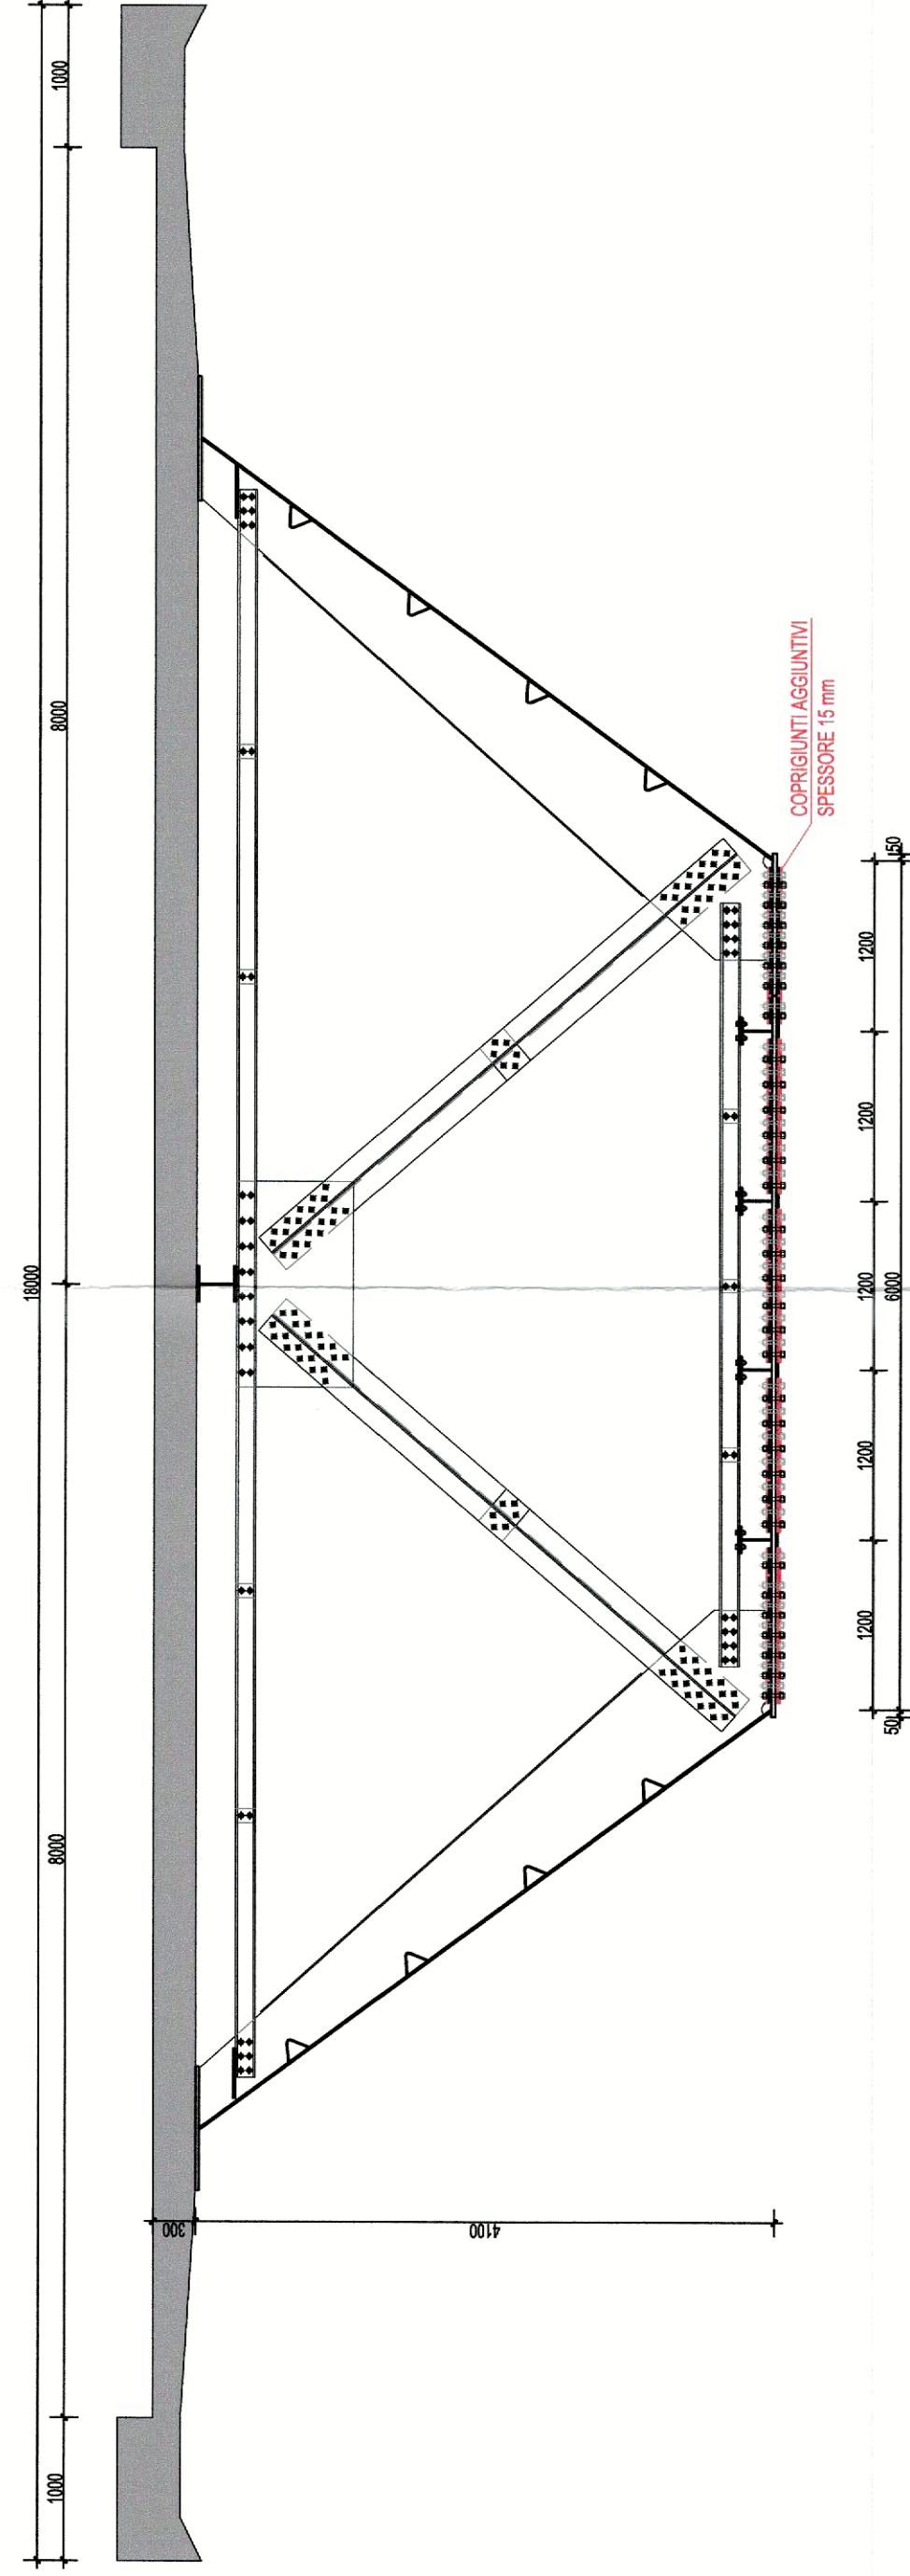

PROVINCIA AUTONOMA DI TRENTO  
DIPARTIMENTO INFRASTRUTTURE E TRASPORTI  
SERVIZIO GESTIONE STRADE  
UFFICIO MANUTENZIONE STRUTTURE E IMPIANTI

PROGETTO: Viadotto Montevideo al km 153+042 della S.S. 45bis della Gardesana Occidentale - somma urgenza per il rinforzo strutturale del fondo del cassone in acciaio delle campate dalla 2 alla 7 che presentano gravi fenomeni di corrosione con forte riduzione della sezione resistente. CIG: B6020E199 CUP: C47H24001270003

PERIZIA DI SOMMA URGENZA

TITOLO LAVORO:	CAMPATA 7	N° PROZ:	T4	SCALA:	VARIE	REVISIONE:	0
DISEGNI D'ASSIEME - PIANTA E SEZIONE TIPO							
DATA REDAZIONE: OTTOBRE 2025							

IL DIRETTORE DEI LAVORI  
PROGETTISTA DELLE STRUTTURE:  
ing. Antonio Castagna  
DELLA PROVINCIA AUTONOMA DI TRENTO  
CORSO DI VITTORIO VENETO 101  
38100 TRENTO (TN) ITALIA TORRE  
TELEFONICA (CANTIERE)  
ISCRIZIONE ALBO N. 038

IL PROGETTISTA:  
ing. Antonio Castagna

GRUPPO DI PROGETTAZIONE:  
ing. Loris Micheloni  
-per. ind. Paolo Dallapiccola

VISTO IL DIRIGENTE - R.U.P.:  
ing. Sergio Deromedis

