PLANIMETRIA DI DETTAGLIO

SCALA 1 : 200

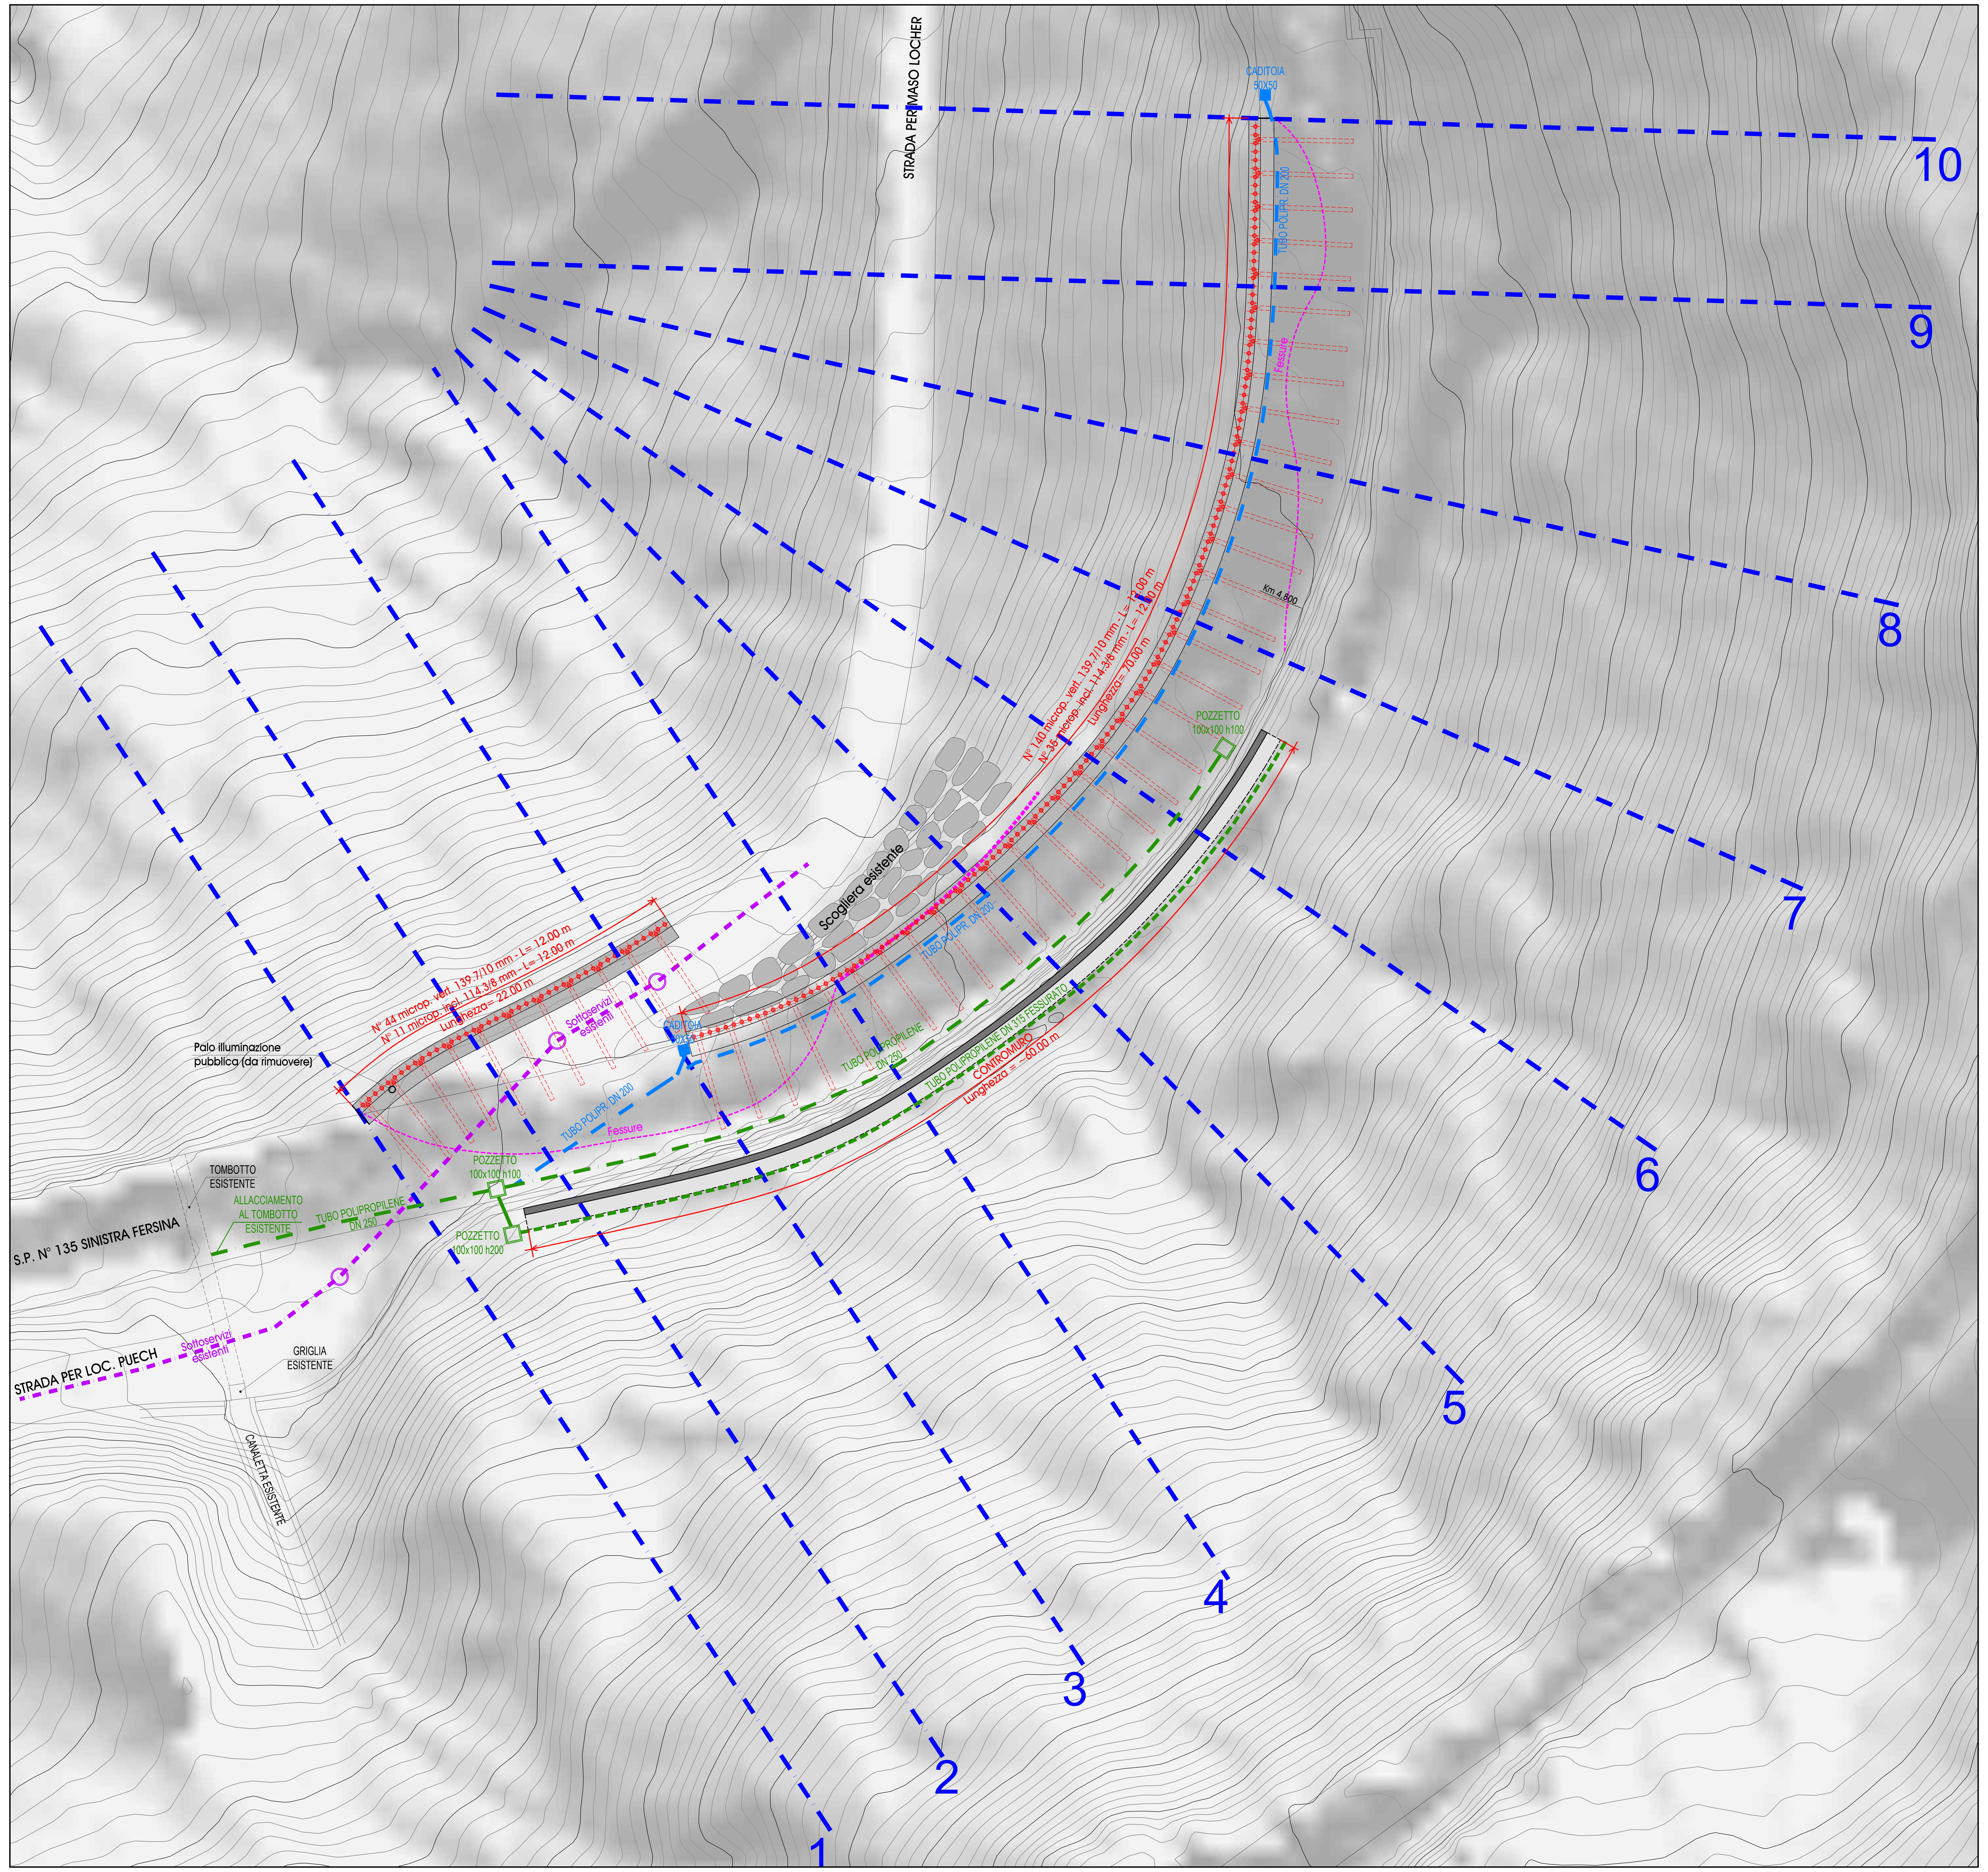

INTERVENTI SU STRADA PROVINCIALE - SEZIONE TIPO

SCALA 1 : 100

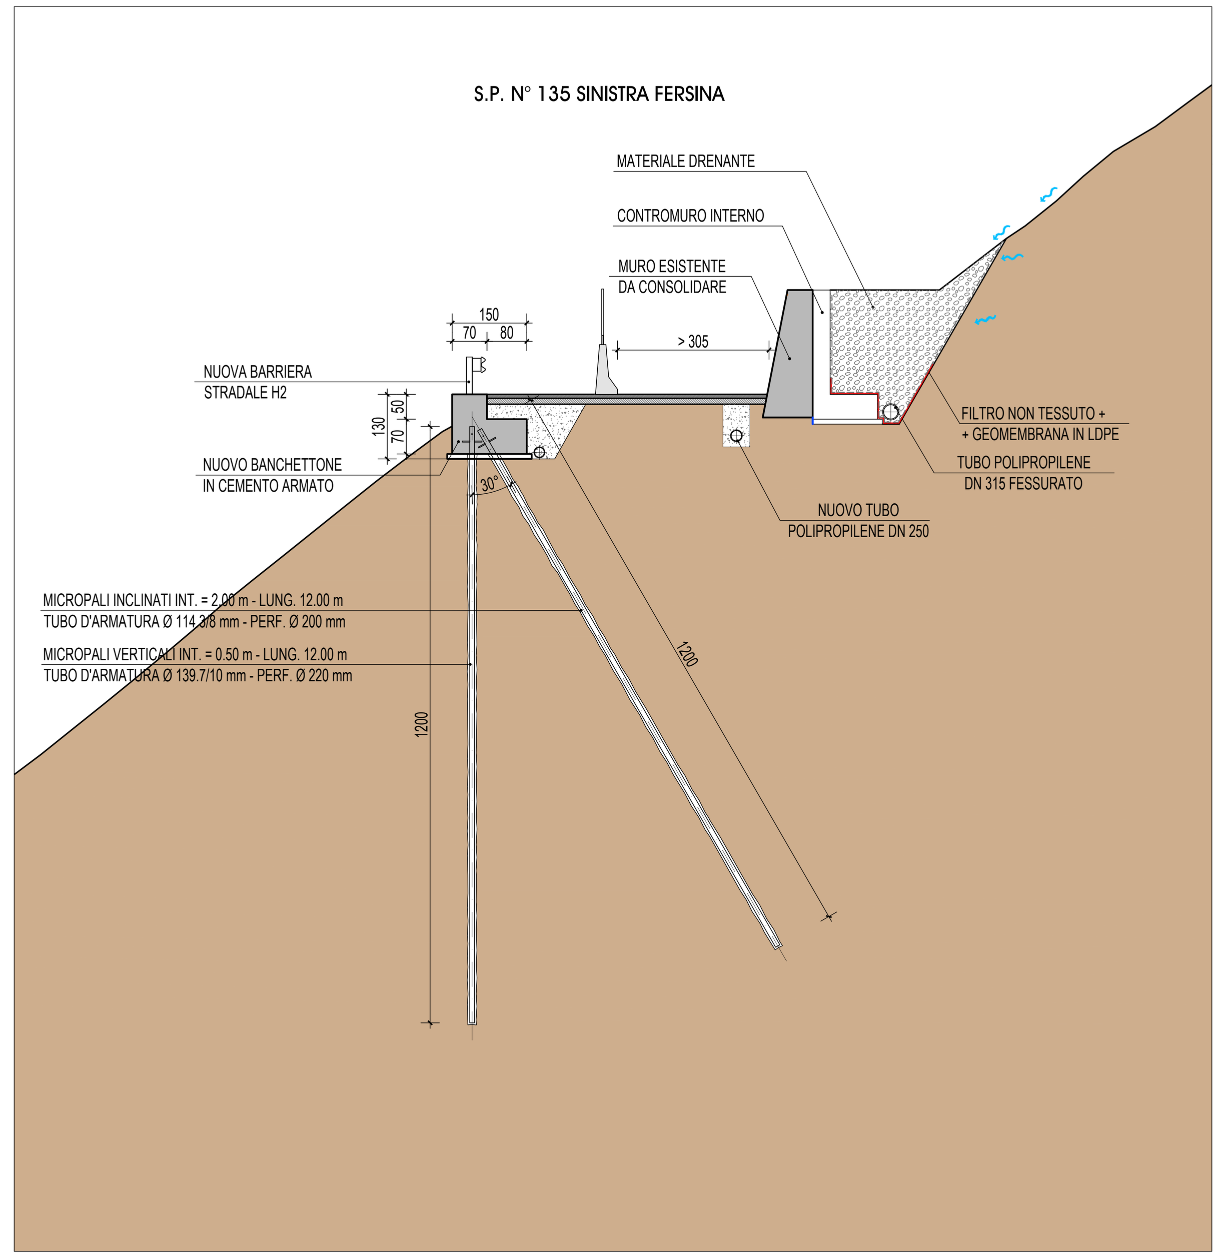

CARATTERISTICHE MATERIALI DA IMPIEGARE

STRUTTURA	CALCESTRUZZO A PRESTAZIONE GARANTITA						
	Tipo di calcestruzzo	Classe di resistenza	Classe di esposizione ambientale	V.N. grano	Classe di consistenza	Classe di contenuto di cloruri	Additivi / Note
CORDOLO	CPN A	C28/35	XF4	Dmax 32	S4	Cl 0,10	-
	ACCIAO PER CEMENTO ARMATO						-
	ACCIAIO IN BARRE AD ADERENZA MIGLIORATA TIPO B 450C CONTROLLATO IN STABILIMENTO						
	ACCIAIO PER MICROPALI						
	ACCIAIO S355J0						

NOTE PER L'ESECUZIONE DEI MICROPALI:

MALTA D'INIEZIONE: malta cementizia con resistenza minima Rck 250
600 Kg cemento tipo 325
250 litri acqua (A/C = 0.40-0.45)
1250 Kg sabbia fine lavata
36 Kg additivo fluidificante

TIPO DI INIEZIONE: pressione unica IGU 5-6 atm con packer in sommità (non a gravità)

NOTE VARIE:

ATTENZIONE: La direzione lavori e l'impresa appaltatrice verifichi l'interferenza delle lavorazioni con la presenza di sottoservizi, predisponendo l'eventuale spostamento o dismissione.

BANCHETTONE IN C.A. - ARMATURE

SCALA 1 : 25

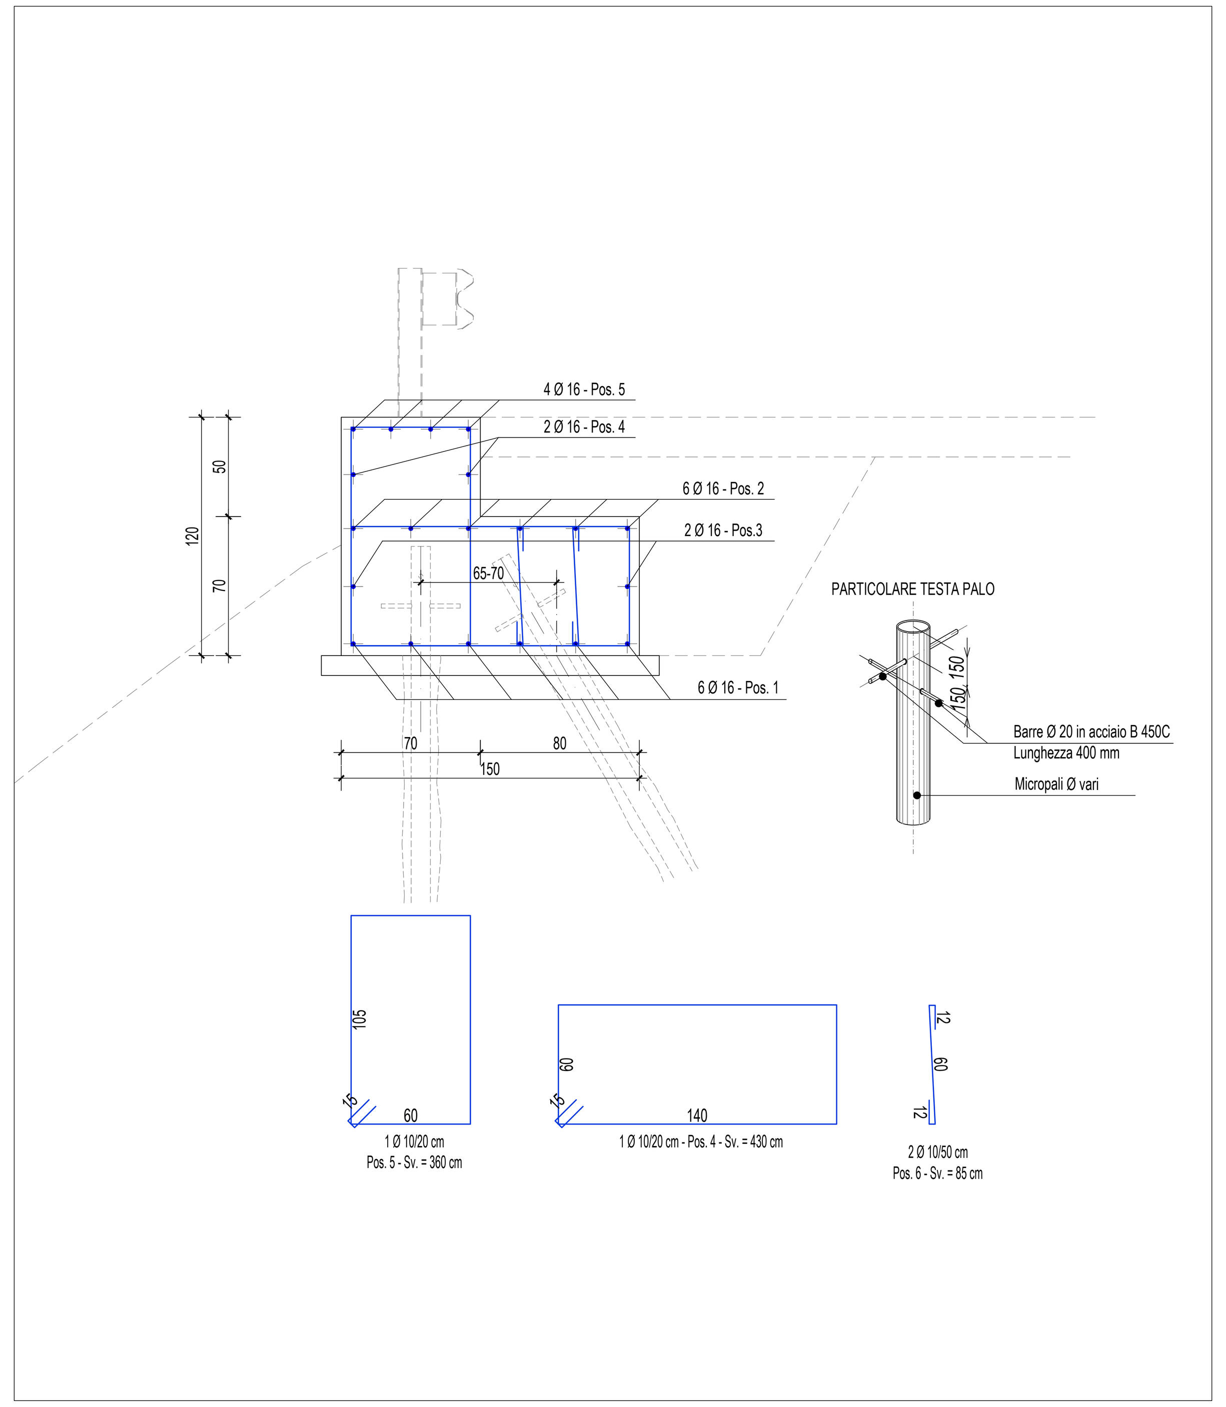

CONTROMURO "INTERNO" - ARMATURE

SCALA 1 : 25

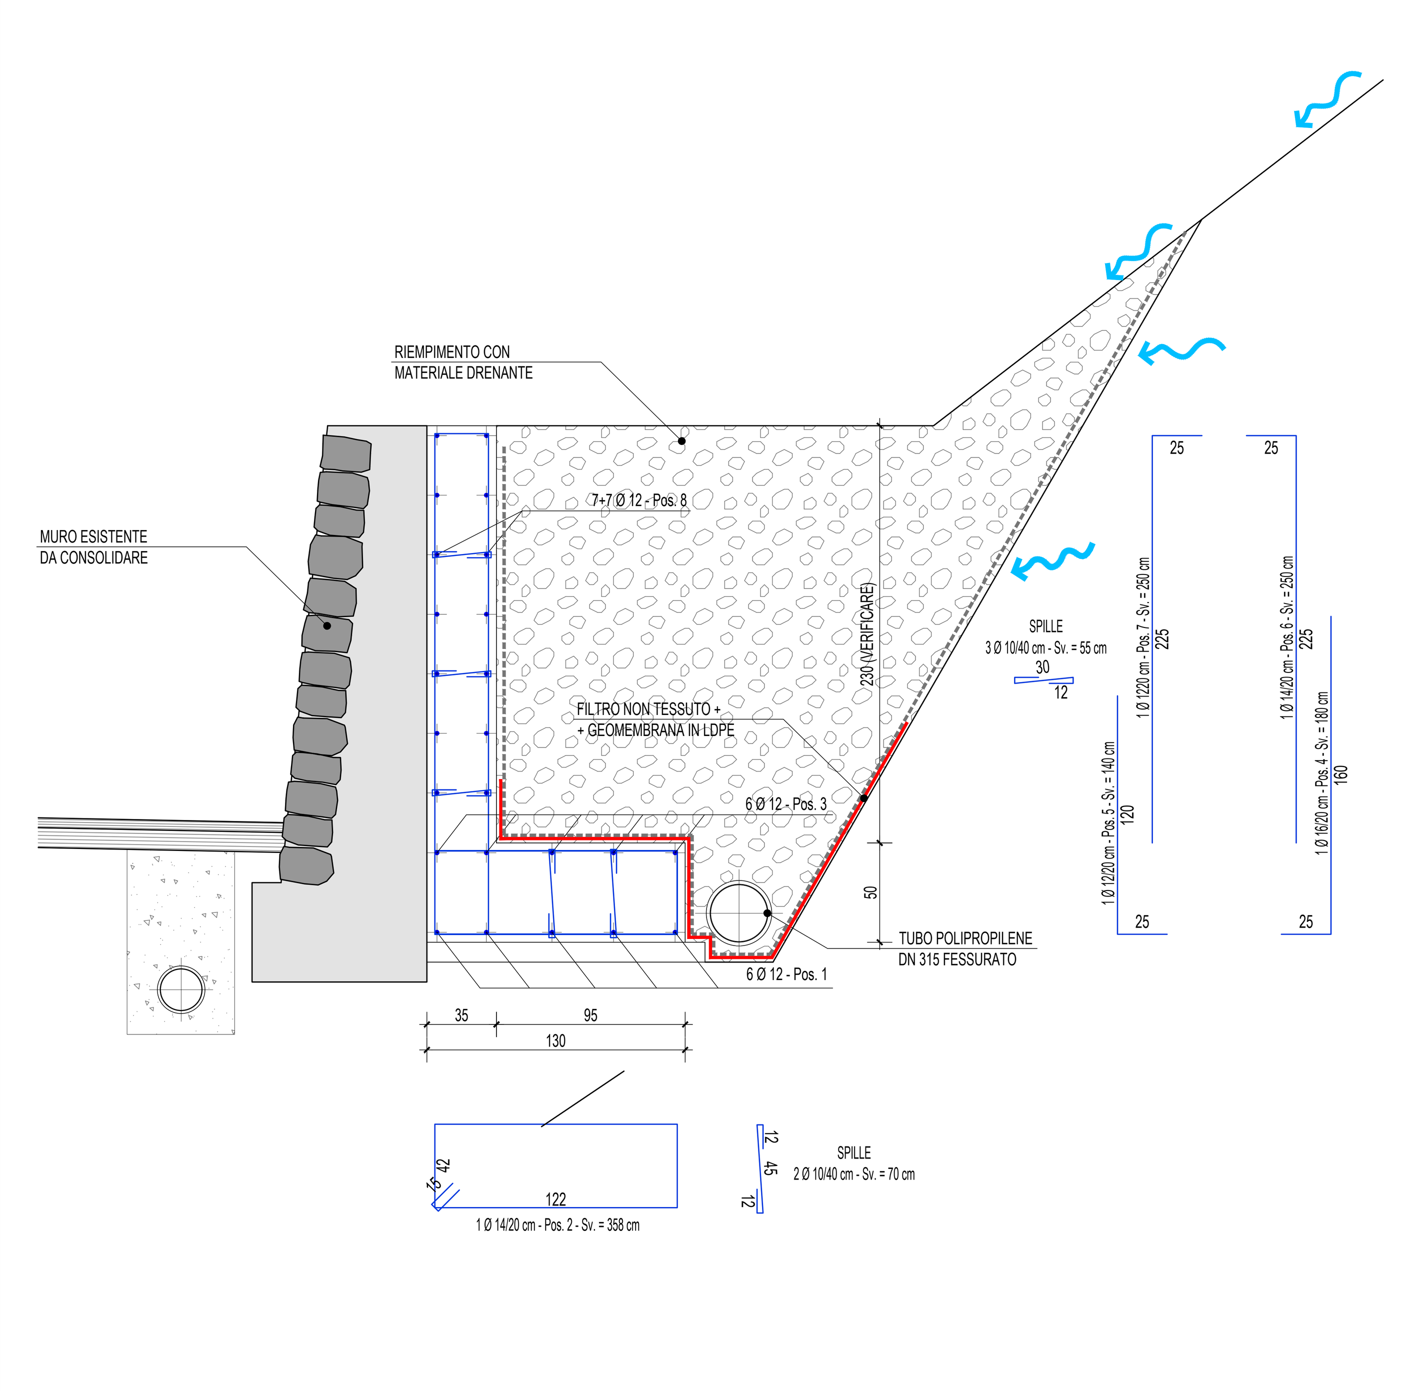

PROVINCIA AUTONOMA DI TRENTO
DIPARTIMENTO INFRASTRUTTURE E TRASPORTI
SERVIZIO GESTIONE STRADE
UFFICIO CENTRO

Lavori di somma urgenza per la messa in sicurezza della S.P. 135 Sinistra Fersina al km 4,800 circa, in loc. Maso Puech nel comune di Frassilongo.

PLANIMETRIA DI DETTAGLIO E PARTICOLARI INTERVENTI

TAV 05

REDATTO:	ing. MANUELA PONTALTI
DISEGNATO DA:	
SCALA:	
AGGIORNAMENTO :	
DATA :	ottobre-24
IL PROGETTISTA :	geom. LUCA BEBER
IL DIRETTORE UFFICIO ZONA CENTRO:	Ing. ITALO ARTICO
Visto! IL SOSTITUTO DIRIGENTE:	Ing. FILIBERTO
TIMBRO:	PROVINCIA AUTONOMA DI TRENTO – SERVIZIO GESTIONE STRADE