




SEZIONE TIPO MURO DI SOSTEGNO H = 1,70 CIRCA
 CON O SENZA MICROPALI
 scala 1:50

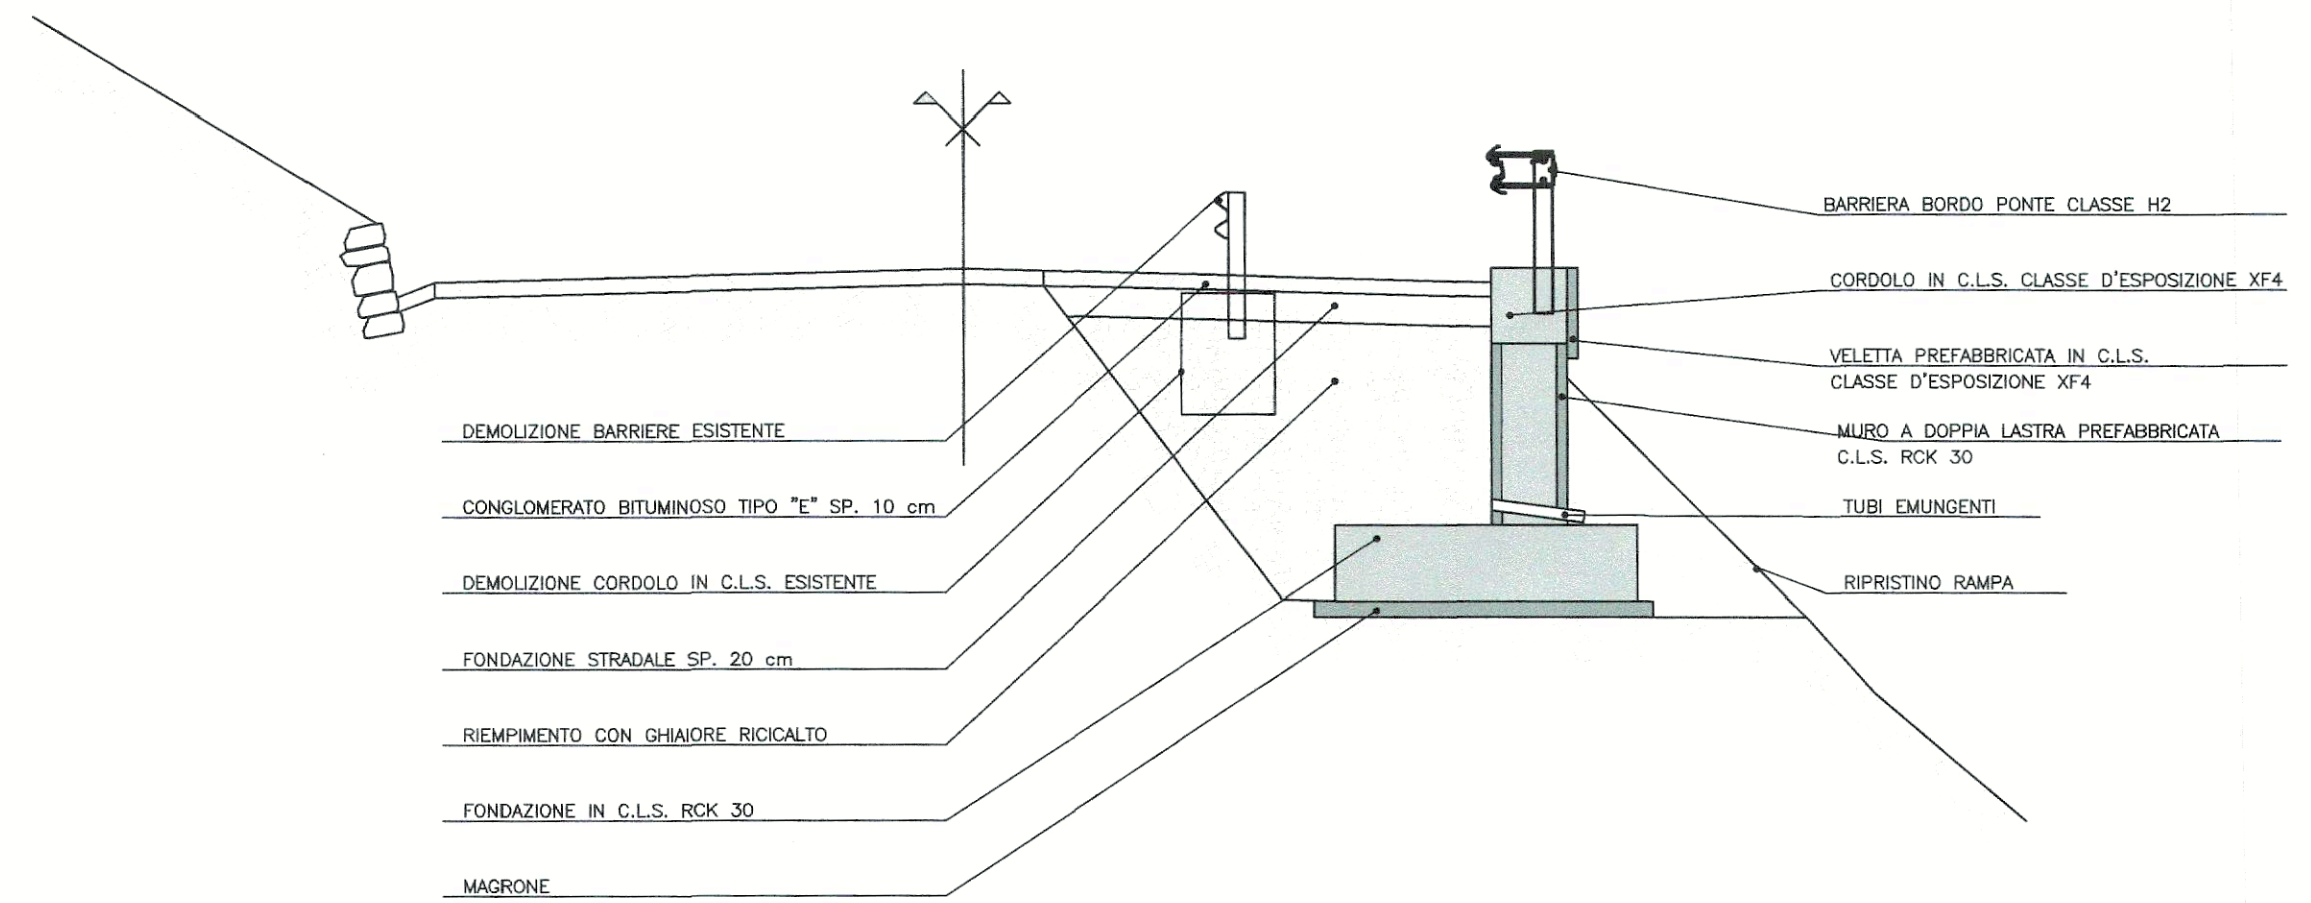

SEZIONE TIPO CONTRO MURO h= 3-4 M. SU MICROPALI
 scala 1:50

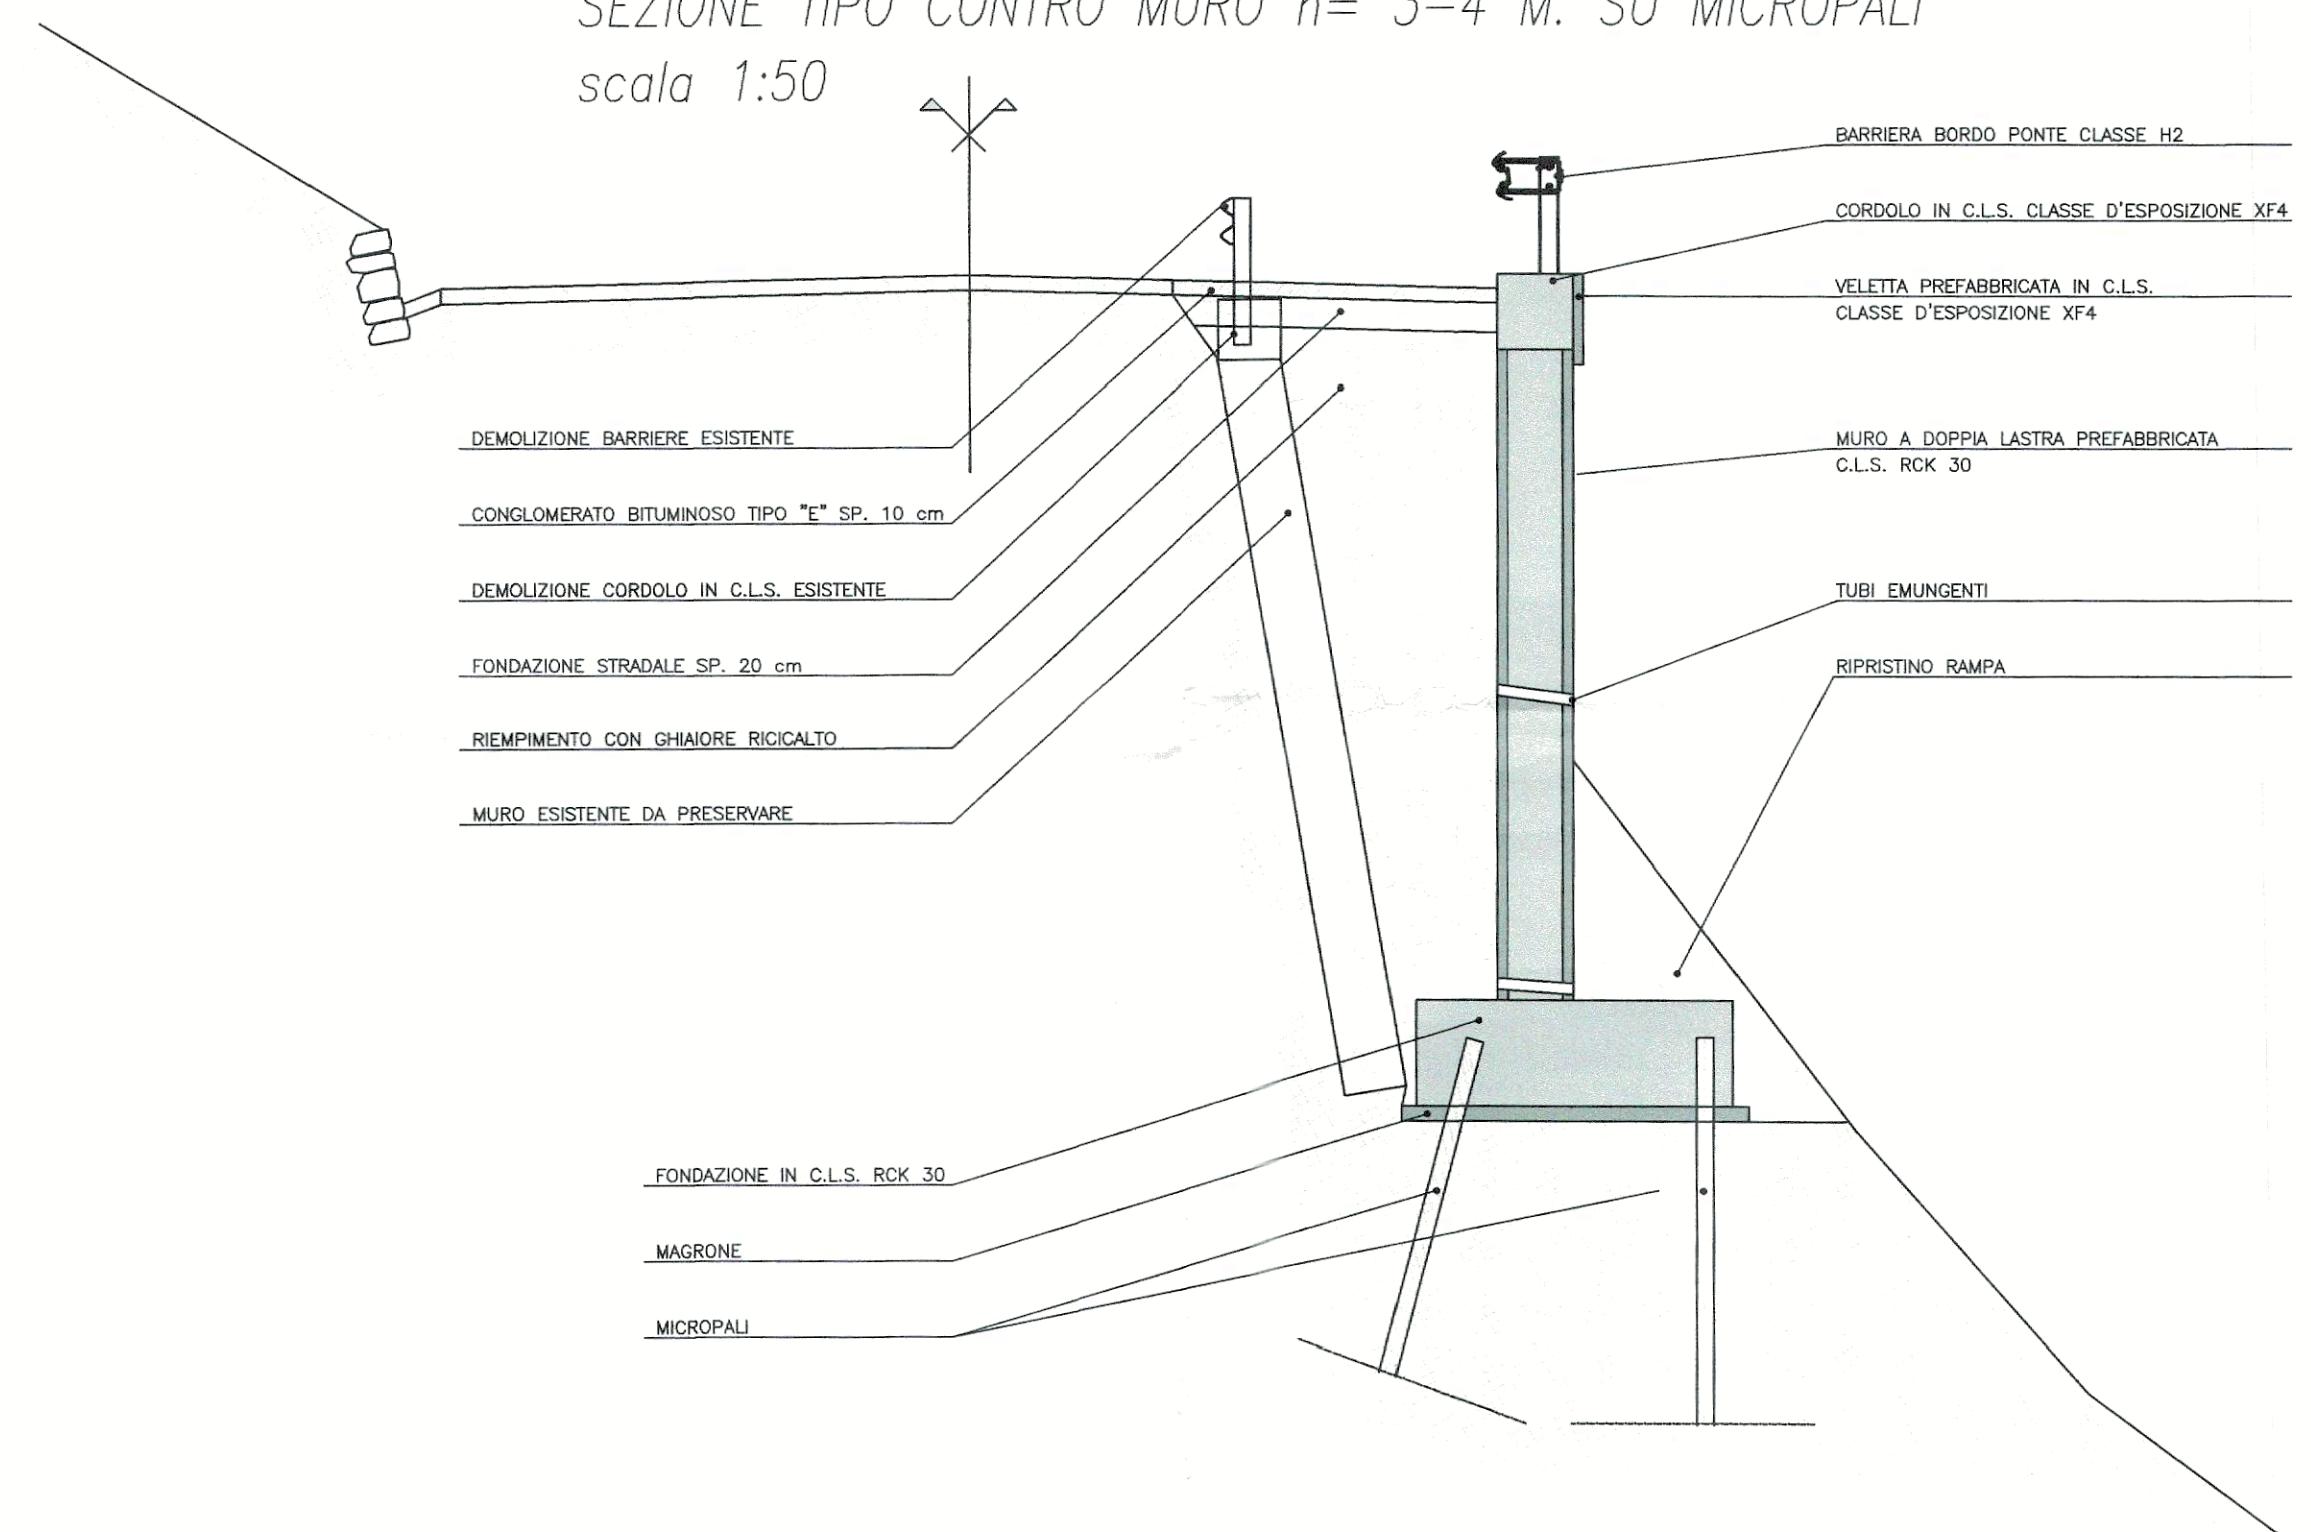

SEZIONE TIPO TERRA ARMATA H 2-3 M.
 scala 1 : 50

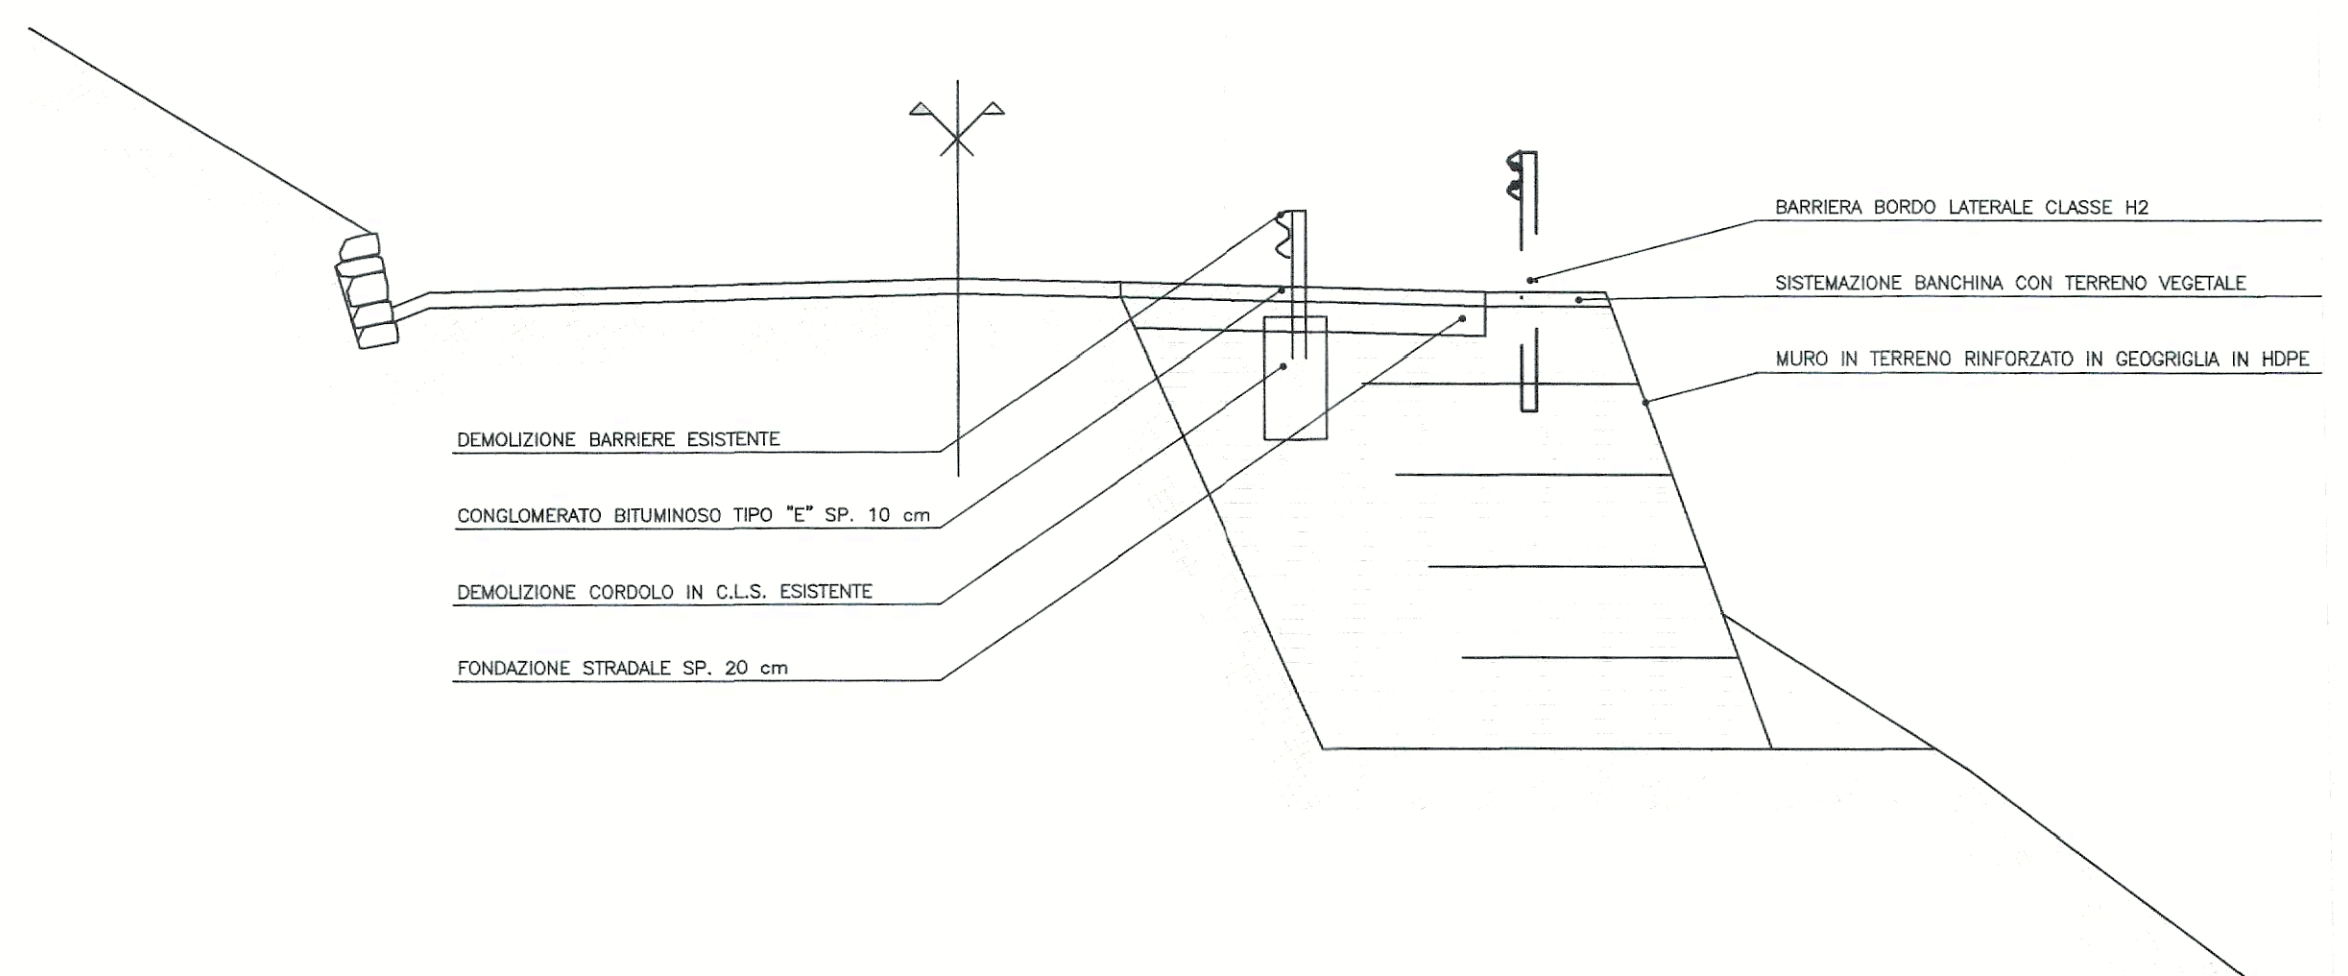

PROVINCIA AUTONOMA DI TRENTO

DIPARTIMENTO INFRASTRUTTURE
 SERVIZIO GESTIONE STRADE
 SETTORE 5B

LAVORI DI:
 SOMMA URGENZA PER IL CONSOLIDAMENTO DELLA
 SEDE VIABILE, SULLA S.P. 87 DI PEIO
 DAL KM 7,400 AL KM 7,450 CIRCA NEL COMUNE DI PEIO

REDATTO DA :
 geom. Matteo DELPERO

SEZIONI TIPO

T.5

SCALA : 1:100
 DATA : -- OTT. 2025
 AGGIORNAMENTO :

IL PROGETTISTA:
 Ing. Francesco MARTINOLLI

Visto il DIRETTORE DELL' UFFICIO :
 Ing. Marcello PIATI

TIMBRO :



Visto il DIRIGENTE :
 Ing. Sergio DEROMEDIS