PLANIMETRIA scala 1: 200

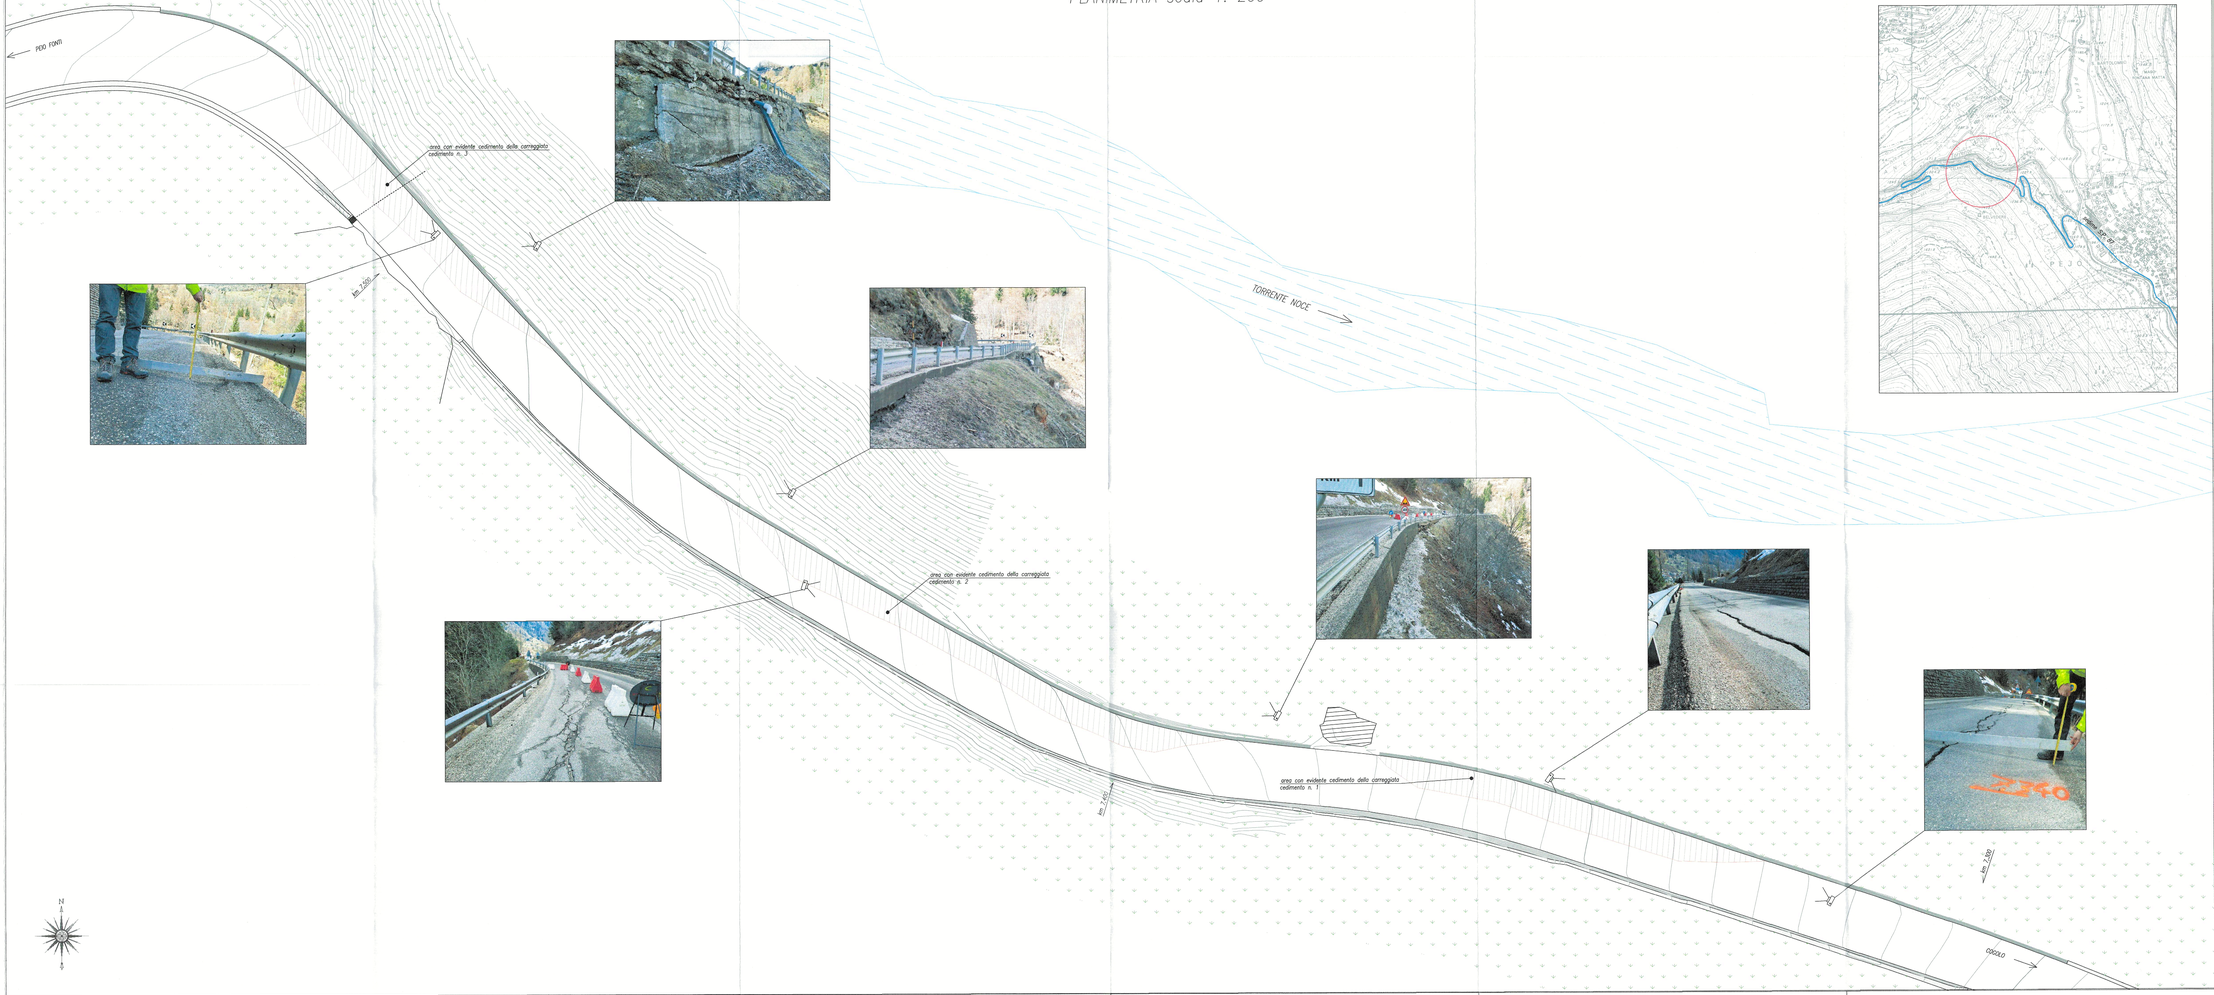

CARTA TECNICA scala 1: 10.000

PROVINCIA AUTONOMA DI TRENTO

DIPARTIMENTO INFRASTRUTTURE
SERVIZIO GESTIONE STRADE
SETTORE 5B

LAVORI DI:
SOMMA URGENZA PER IL CONSOLIDAMENTO DELLA SEDE VIABILE, SULLA S.P. 87 DI PEIO DAL KM 7.400 AL KM 7.450 CIRCA NEL COMUNE DI PEIO

REDATTO DA : geom. Matteo DELPERO

INQUADRAMENTO - PLANIMETRIA STATO ATTUALE

T.1

SCALA : 1:200

DATA : — — OTT. 2025

AGGIORNAMENTO :

IL PROGETTISTA: Ing. Francesco MARTINOLLI

Visto : IL DIRETTORE DELL' UFFICIO : Ing. Marcello PILATI

Visto : IL DIRIGENTE : Ing. Sergio DEROMEDIS

TIMBRO