PLANIMETRIA CATASTALE - S.P. 135 Sinistra Fersina Km 9,960 - C.C. FIEROZZO
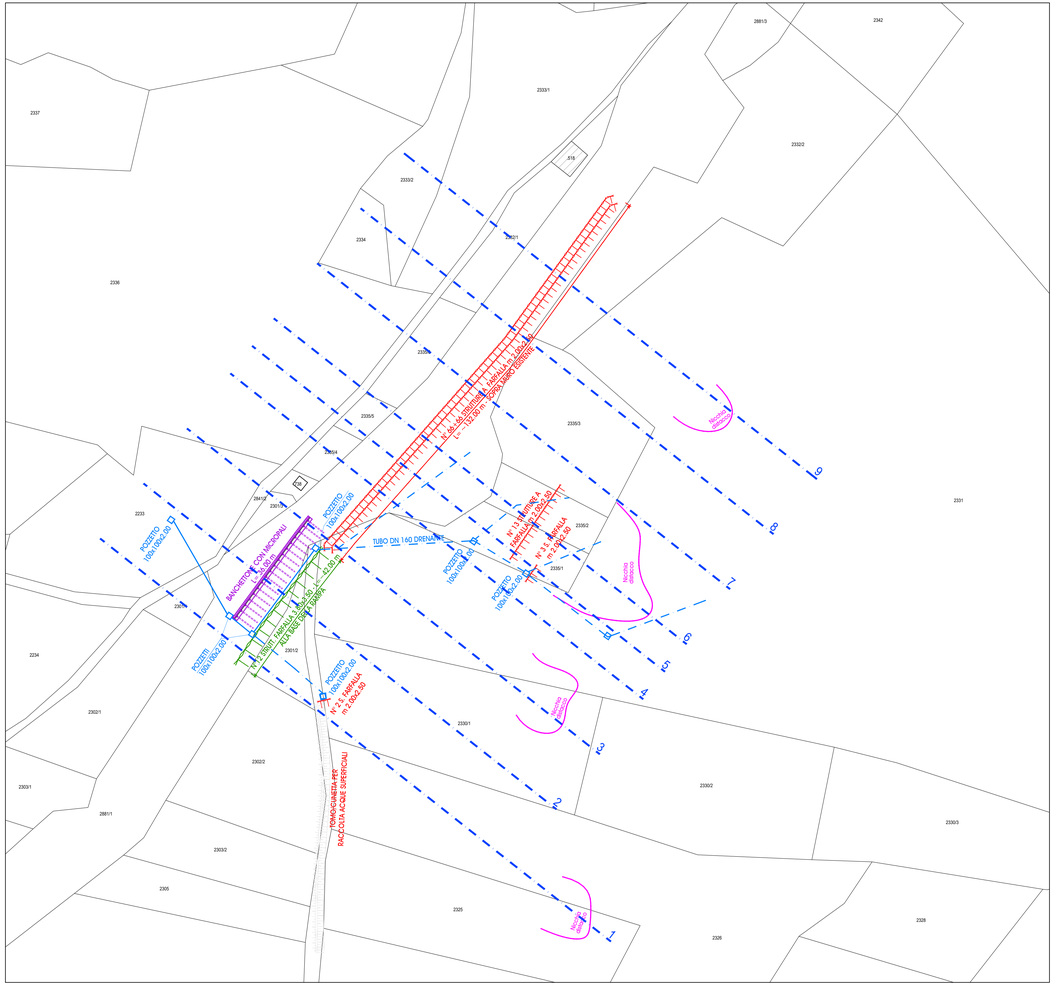
SCALA 1 : 500