

PROVINCIA AUTONOMA DI TRENTO
 DIPARTIMENTO INFRASTRUTTURE E TRASPORTI
 SERVIZIO GESTIONE STRADE
 UFFICIO GESTIONE PER LA ZONA OVEST

REDATTO DA:
 Ing. Angelo Moreschini


SCALA: 1 : 100
 DATA: NOVEMBRE 2024
 AGGIORNAMENTO:

INTERVENTO 2: S.P. 55 DIR LOVER dalla PR. 0.175 alla PR. KM 0.340 e alla PR. KM 0.600
T7
 PLANIMETRIA DI PROGETTO


IL PROGETTISTA:
 Dott. Ing. Angelo Moreschini

Visto il DIRETTORE DELL'UFFICIO:
 Dott. Ing. Marcello Fijati


Visto il SOSTITUTO DIRIGENTE:
 Dott. Ing. Filippo Basso

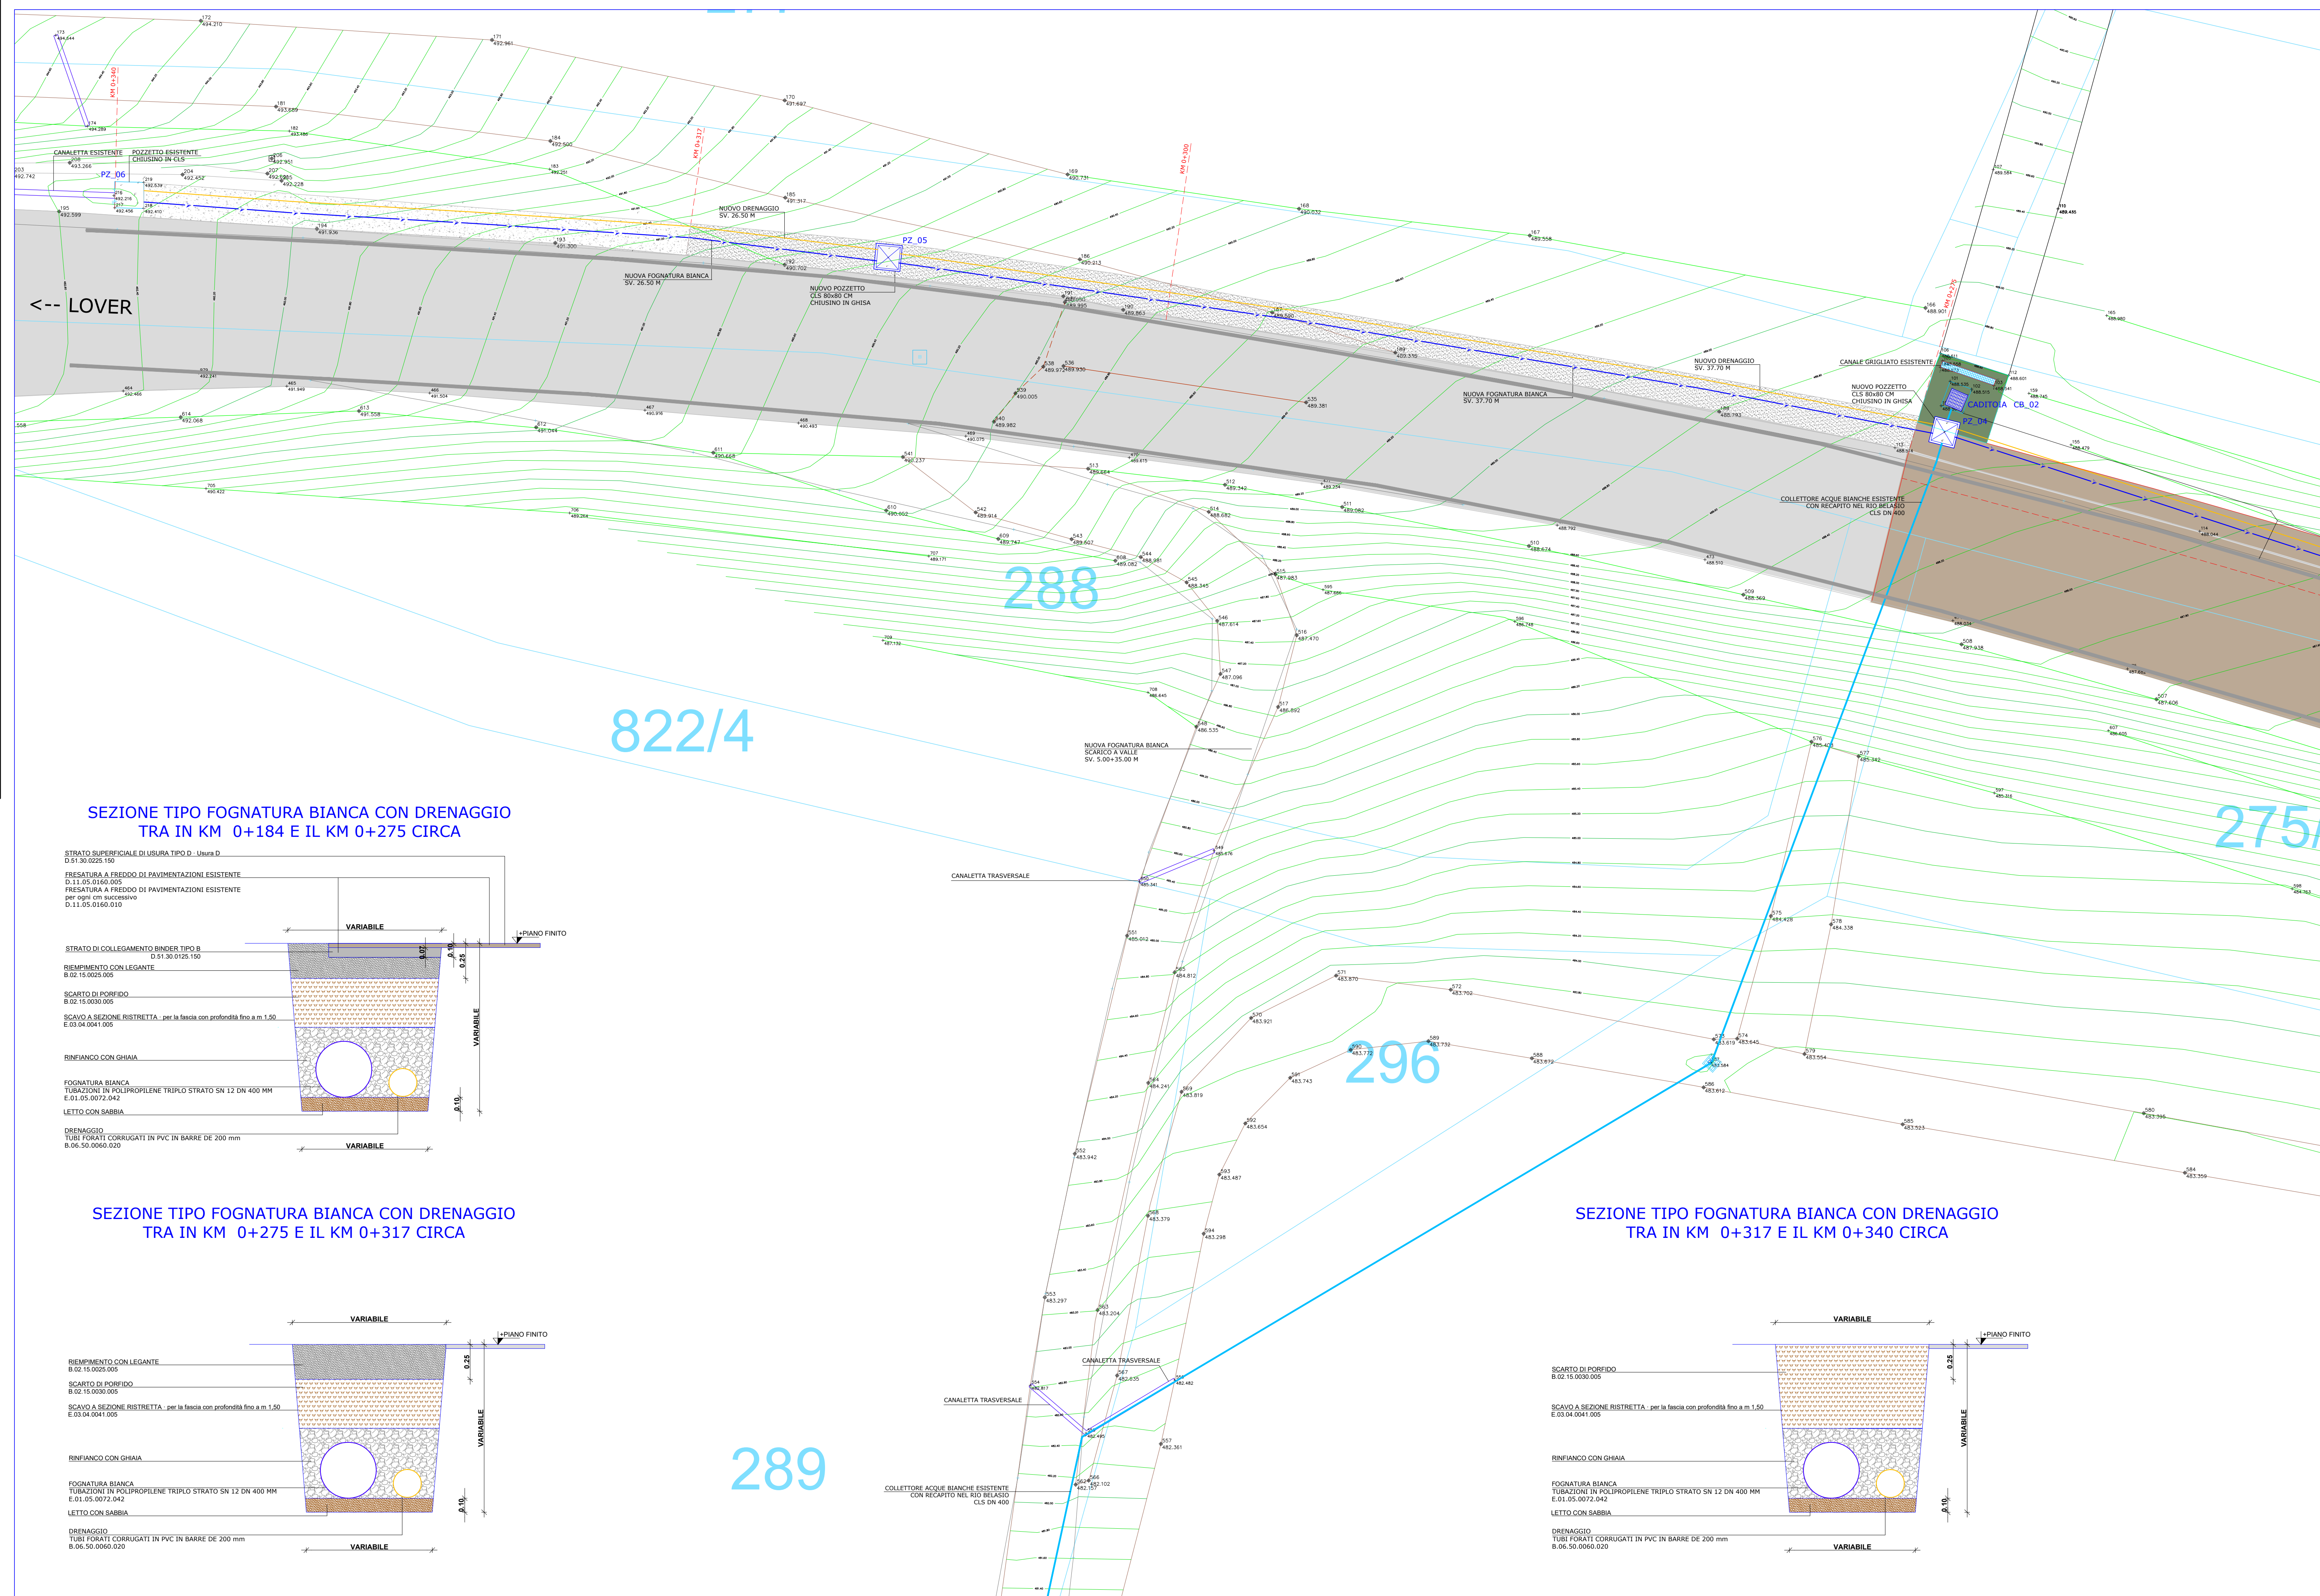
SEZIONE TIPO FOGNATURA BIANCA CON DRENAGGIO TRA IN KM 0+184 E IL KM 0+275 CIRCA



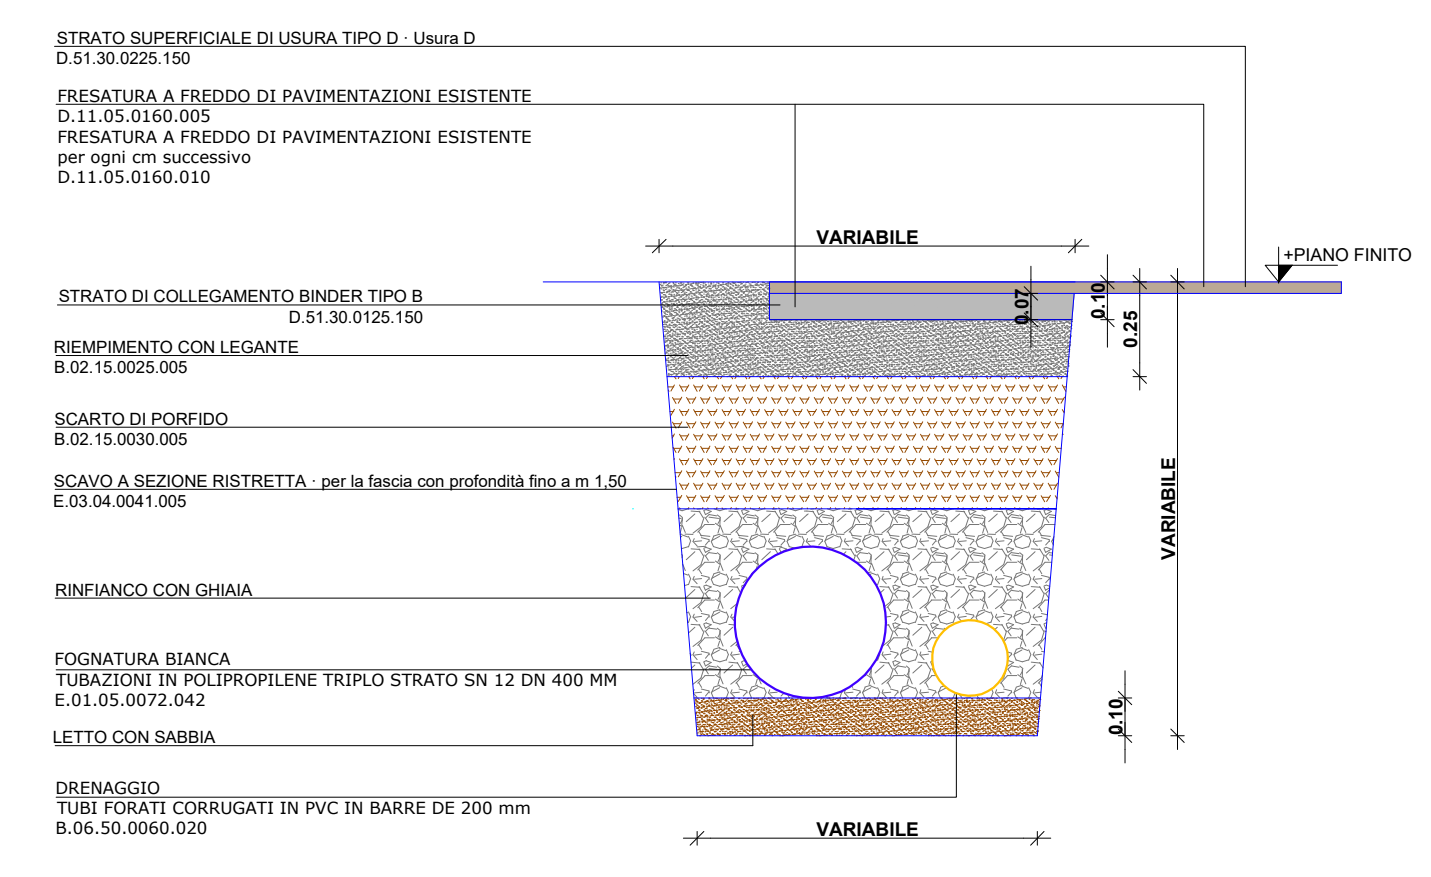

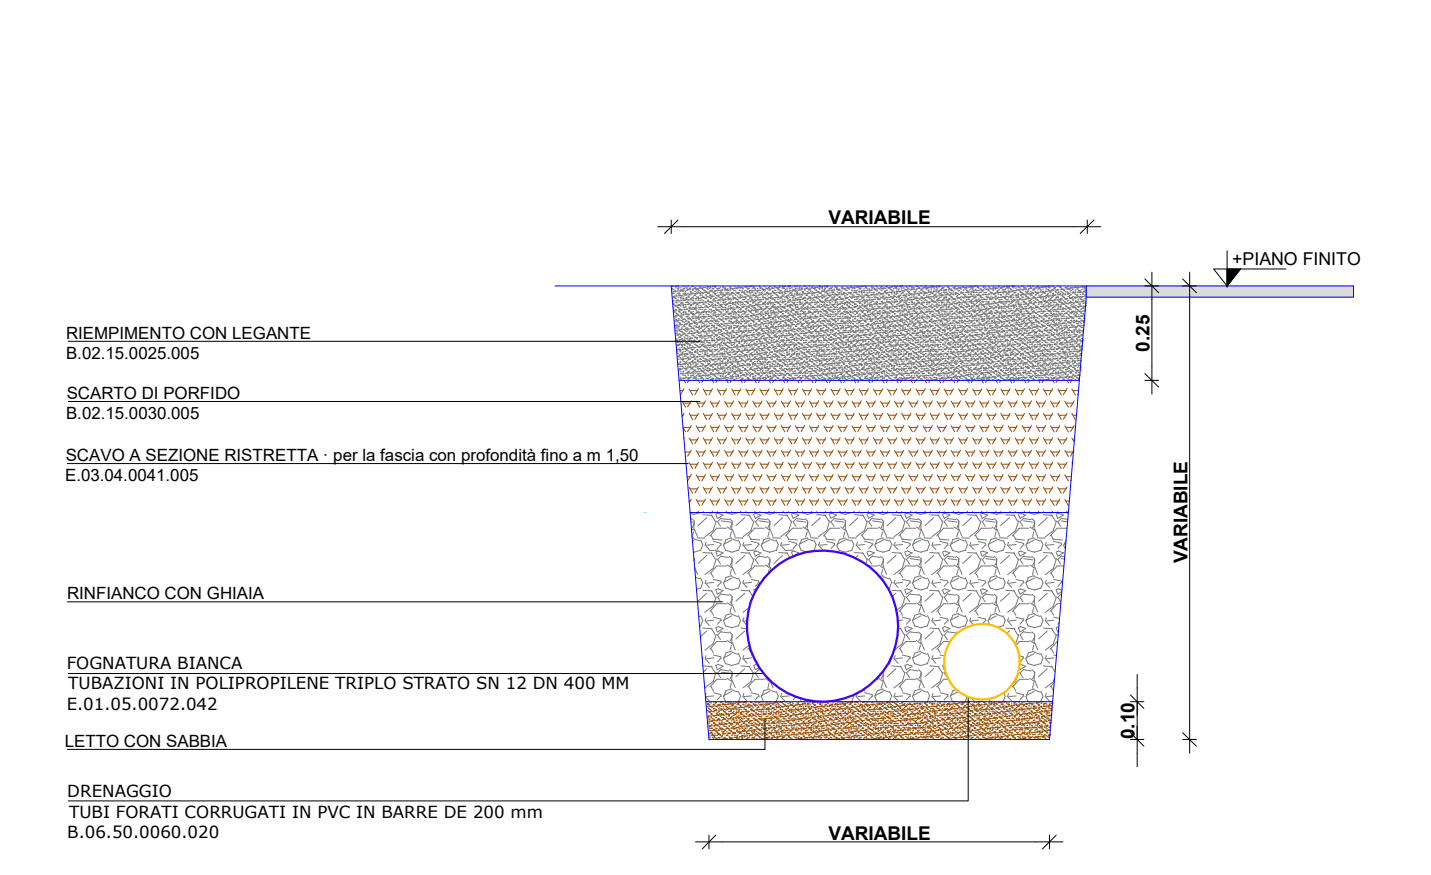

SEZIONE TIPO FOGNATURA BIANCA CON DRENAGGIO TRA IN KM 0+275 E IL KM 0+317 CIRCA

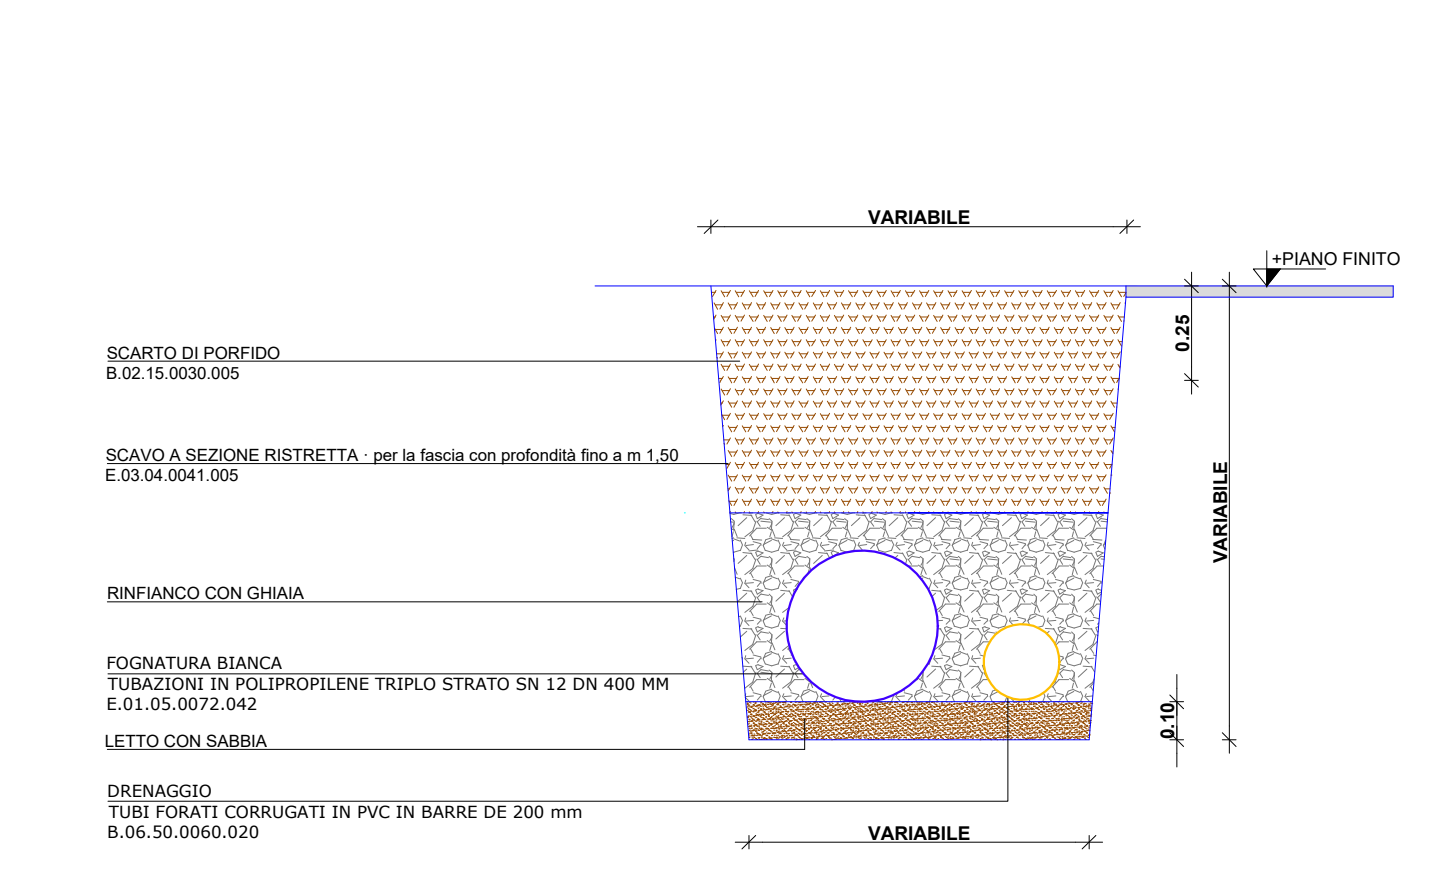

SEZIONE TIPO FOGNATURA BIANCA CON DRENAGGIO TRA IN KM 0+317 E IL KM 0+340 CIRCA



LEGENDA

-  POZZETTO ESISTENTE
-  CADITOIA ESISTENTE
-  NUOVO POZZETTO IN CLS 50X50 CON CADITOIA IN GHISA SFEROIDALE D400
-  NUOVO POZZETTO IN CLS 80X80 CON CHIUSINO IN GHISA
-  NUOVO POZZETTO IN CLS 80X80 CON CADITOIA
-  NUOVO POZZETTO IN CLS 100X100 CON CHIUSINO IN GHISA
-  NUOVA TUBAZIONE FOGNATURA ACQUE BIANCHE POLIPROPILENE SN12 TRIPOLO STRATO DN 400 MM
-  NUOVA TUBAZIONE FORATA CORRUGATA IN PVC IN BARRE DE 200 MM - FESSURE A 240°
-  COLLETTORE ACQUE BIANCHE ESISTENTE