

**PROVINCIA AUTONOMA DI TRENTO**  
 DIPARTIMENTO INFRASTRUTTURE E TRASPORTI  
 SERVIZIO GESTIONE STRADE  
 UFFICIO GESTIONE PER LA ZONA OVEST

LAVORI DI SOMMA URGENZA PER IL CONSOLIDAMENTO DELLA SEDE STRADALE DELLA S.P. 55 DI CAMPODENNO AL KM 1,370 E PER LA RIPARAZIONE E RIFACIMENTO URGENTE DI PARTE DELLE TUBAZIONI DI SCARICO DELLE ACQUE METEORICHE FUNZIONALI ALLA S.P. 55 CAMPODENNO, S.P. 55 DIR LOVER E ALLA S.S. 43 DELLA VAL DI NON TUTTI NEL COMUNE DI CAMPODENNO.

INTERVENTO 2: S.P. 55 DIR LOVER dalla PR. 0.175 alla PR. KM 0.340 e alla PR. KM 0.600  
**T8**  
 PLANIMETRIA DI PROGETTO

REDAATTO DA:  
 Ing. Angelo Moreschini

SCALA: 1 : 100  
 DATA: NOVEMBRE 2024  
 AGGIORNAMENTO:

IL PROGETTISTA:  
 Dott. Ing. Angelo Moreschini


Visto il DIRETTORE DELL'UFFICIO:  
 Dott. Ing. Marcello Pilati

Visto il SOSTITUTO DIRIGENTE:  
 Dott. Ing. Filiberto Bilego

TIMBRO:


**LEGENDA**

- POZZETTO ESISTENTE
- CADITOIA ESISTENTE
- NUOVO POZZETTO IN CLS 50X50 CON CADITOIA IN GHISA SFEROIDALE D400
- NUOVO POZZETTO IN CLS 80X80 CON CHIUSINO IN GHISA
- NUOVO POZZETTO IN CLS 80X80 CON CADITOIA
- NUOVO POZZETTO IN CLS 100X100 CON CHIUSINO IN GHISA
- NUOVA TUBAZIONE FOGNATURA ACQUE BIANCHE POLIPROPILENE SN12 TRIPLO STRATO DN 400 MM
- NUOVA TUBAZIONE FORATA CORRUGATA IN PVC IN BARRE DE 160 MM
- COLLETTORE ACQUE BIANCHE ESISTENTE

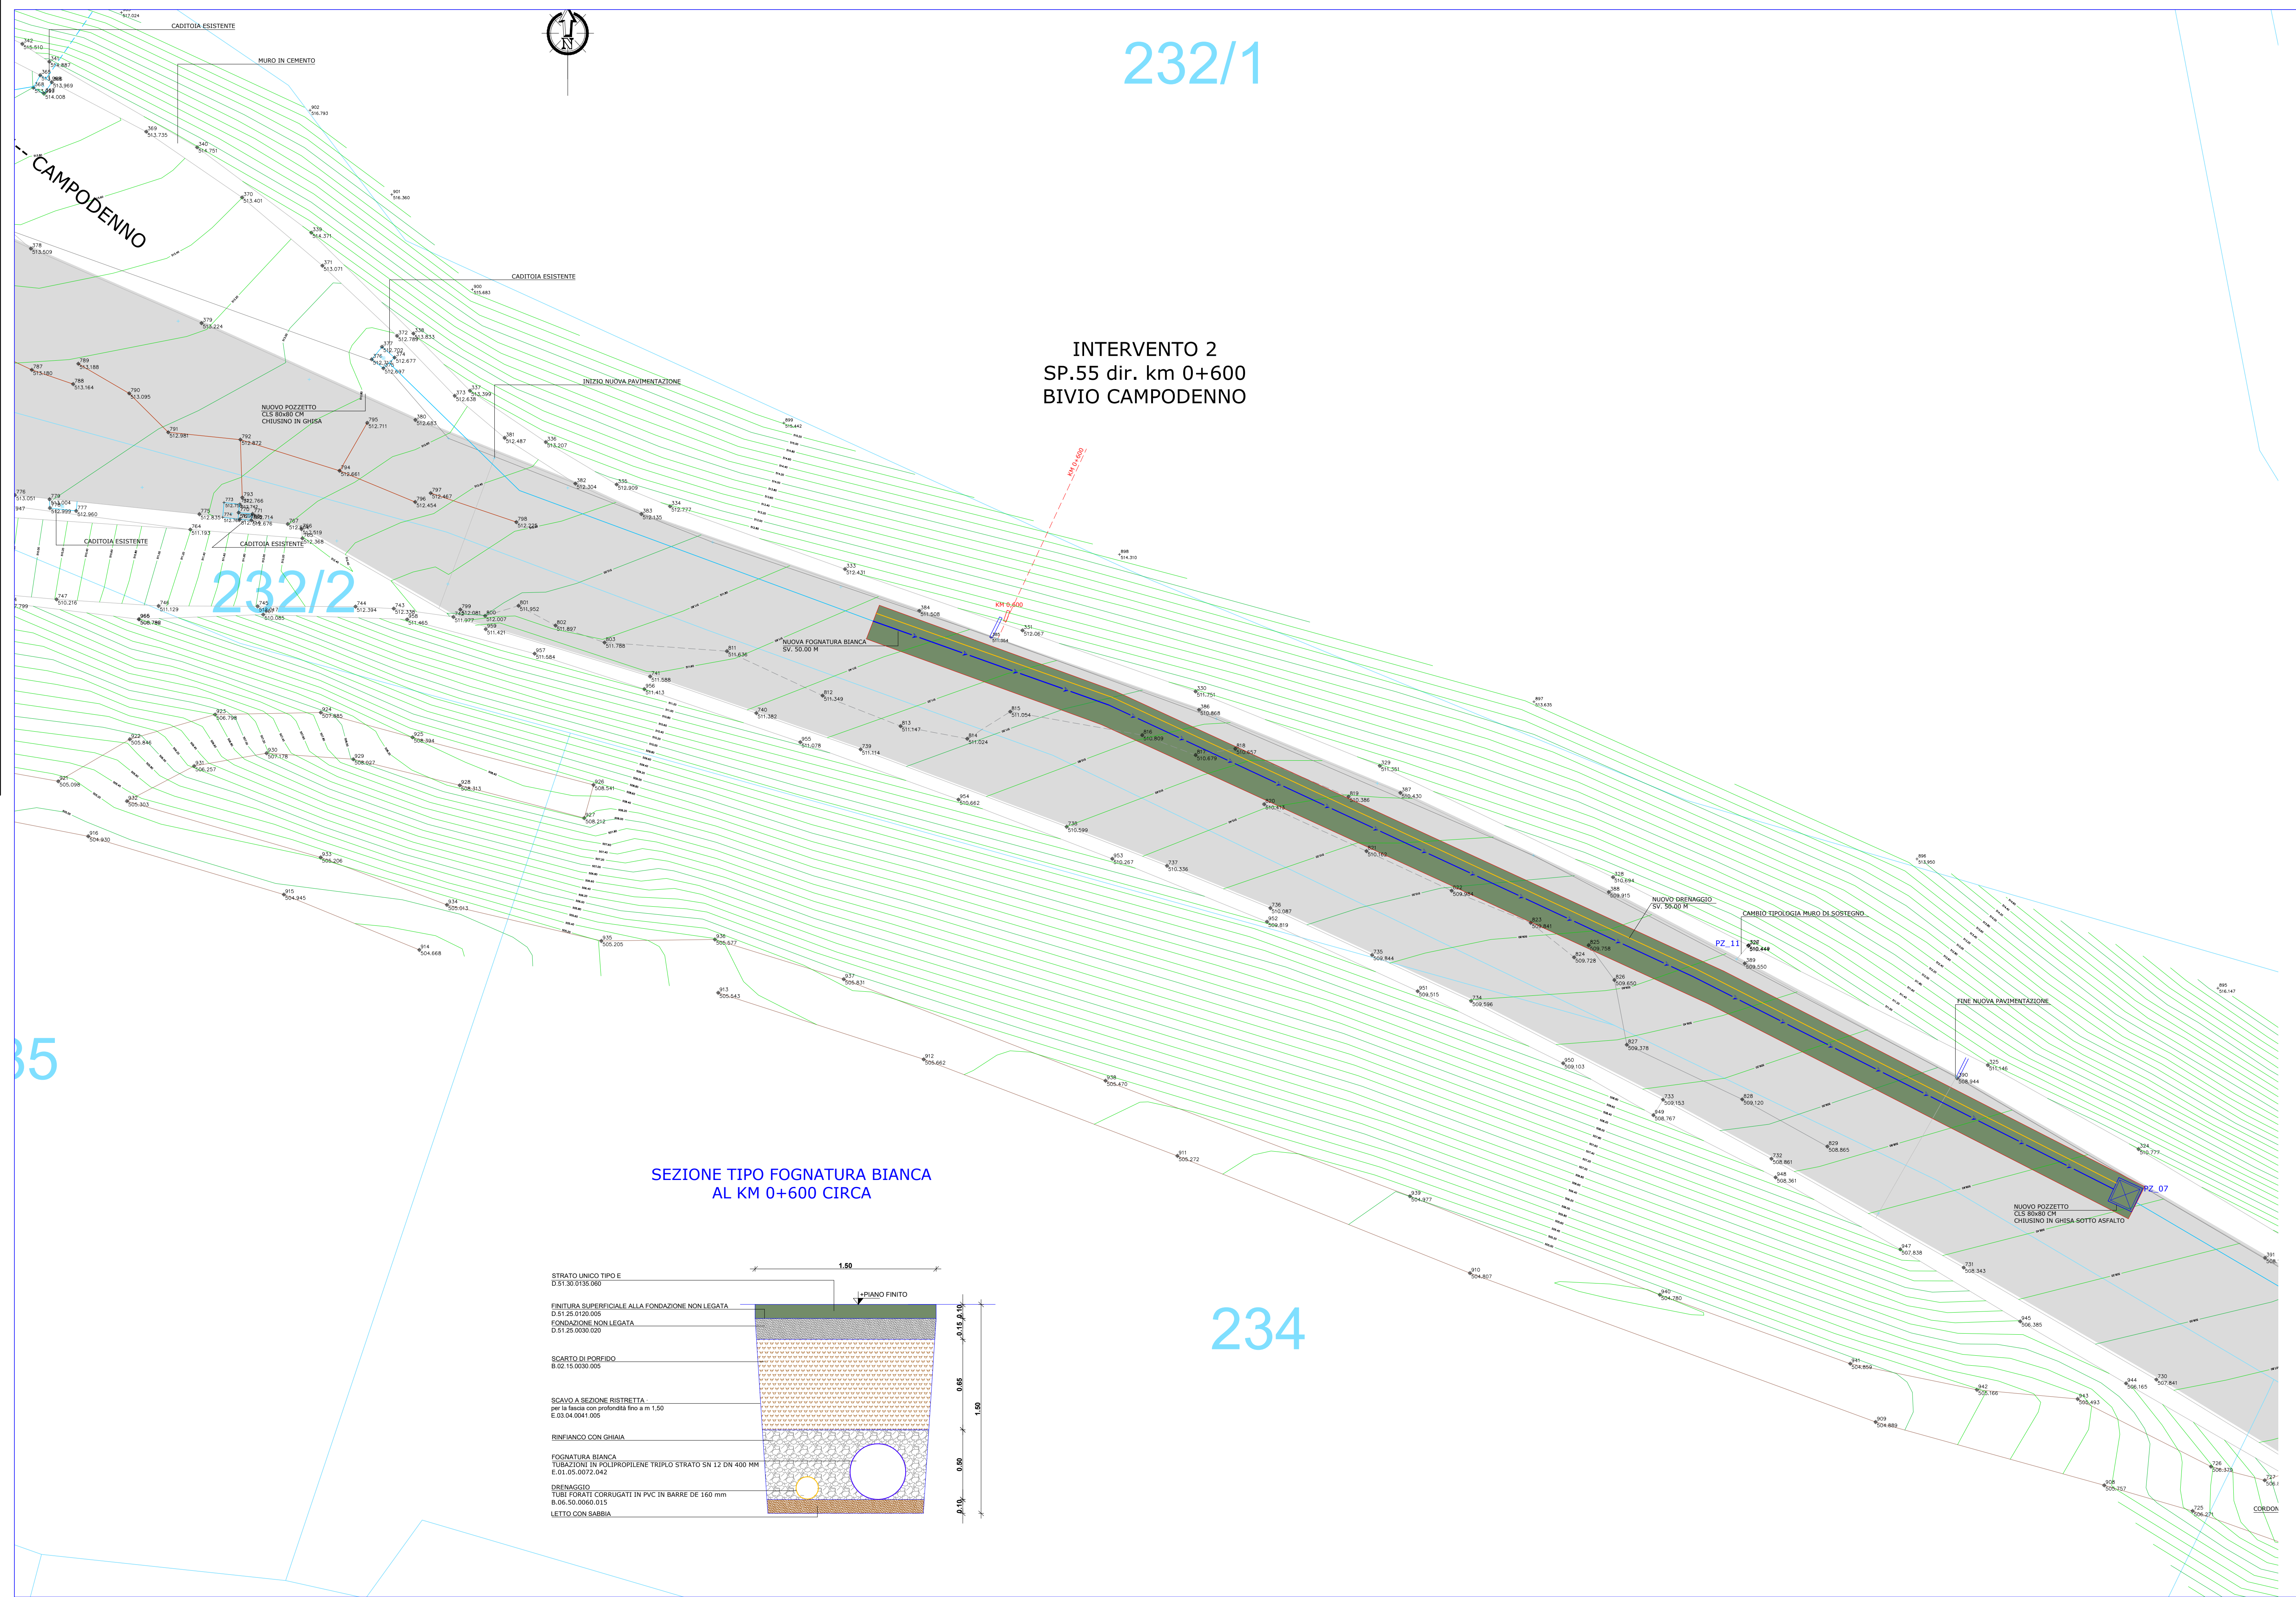

INTERVENTO 2  
 SP.55 dir. km 0+600  
 BIVIO CAMPODENNO

SEZIONE TIPO FOGNATURA BIANCA  
 AL KM 0+600 CIRCA

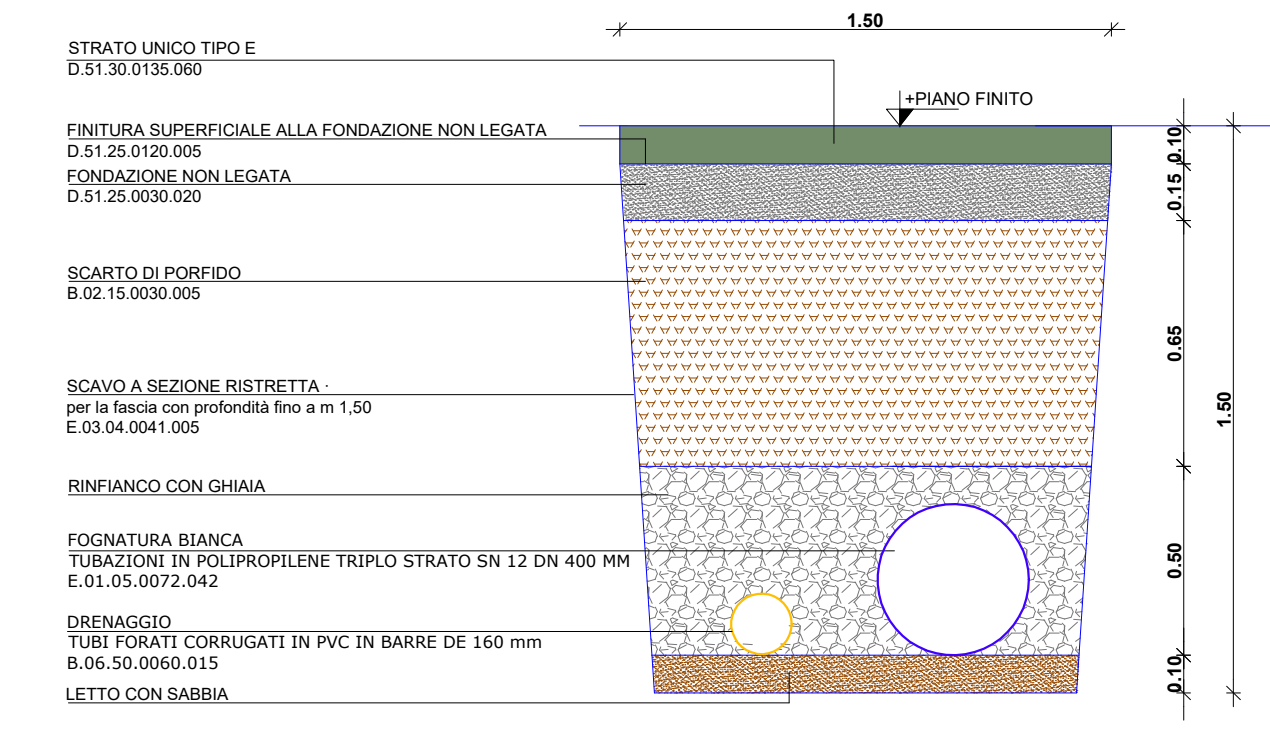

232/1

35

234