



**PROVINCIA AUTONOMA DI TRENTO**

DIPARTIMENTO INFRASTRUTTURE E TRASPORTI

SERVIZIO GESTIONE STRADE - UFFICIO EST

**Lavori di Somma Urgenza per la messa in sicurezza della sede stradale in prossimità della progressiva chilometrica 4+330 della S.P. n. 31 del Manghen nel comune di Telve (Tn).**

REDATTO:

*[Signature]*  
geom. **Ruggero Felicetti**

DISEGNATO DA:

SCALA:

AGGIORNAMENTO:

DATA:

**-- LUG. 2024**

**ELABORATI GRAFICI  
PROGETTO**

**6**

IL PROGETTISTA:

*[Signature]*  
Geom. **Denis Pedron**

*[Signature]*  
Geom. **Ruggero Felicetti**

IL SOSTITUTO DEL DIRETTORE UFFICIO ZONA EST:

*[Signature]*  
Geom. **LUCANGELO D'AGUSTA**


Visto! IL SOSTITUTO DEL DIRIGENTE:

*[Signature]*  
Ing. **FILIBERTO BOLEGO**


IL PRU:




Estratto corografia

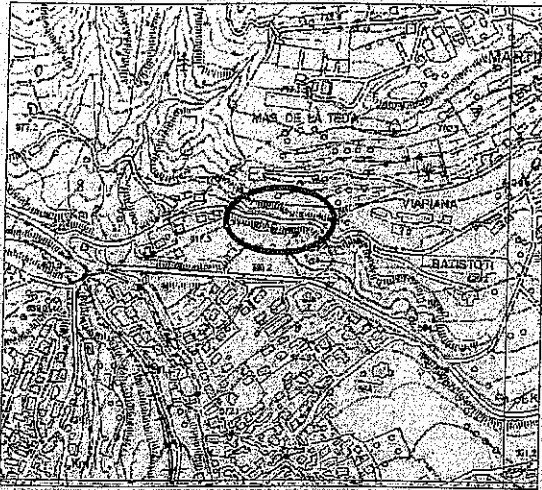

Estratto PRG

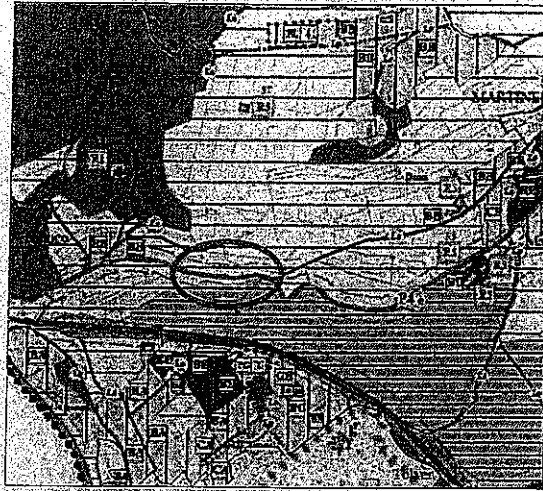

Estratto

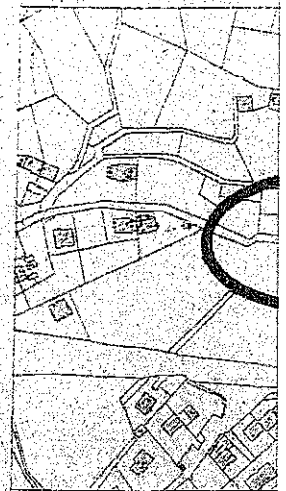


### Prospetto

scala 1:100



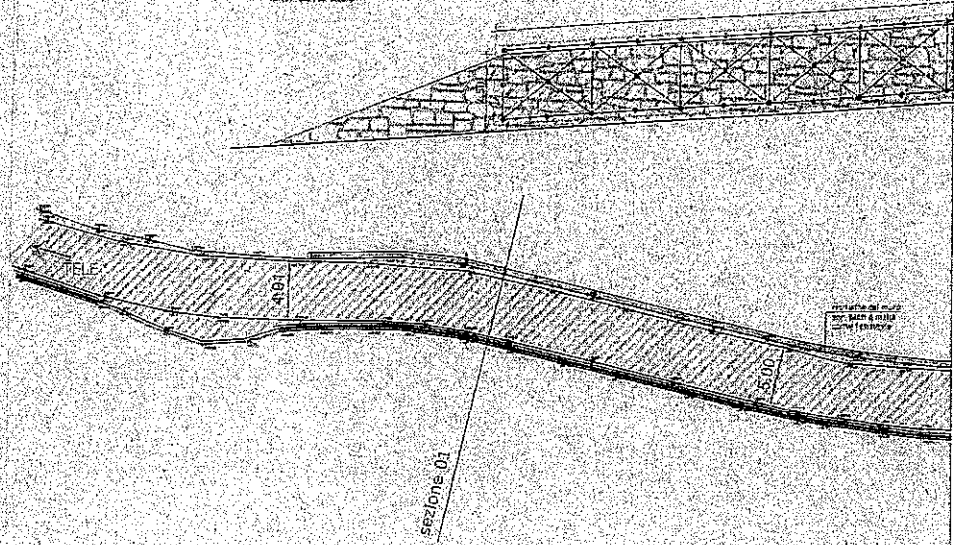

### Pianimetria generale


scala 1:100



appa

Plastra di ritegno  
scala 1:5  
prospetto

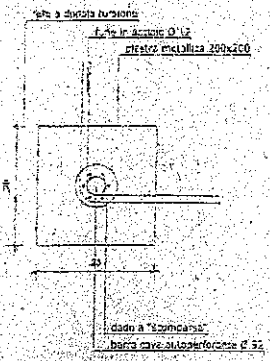

vista fotografica

sezione

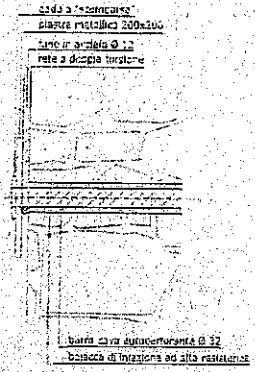

Sezione 01  
scala 1:25

