


LEGENDA

- BINARI
- PISTA CICLABILE
- BRENTA E AFFLUENTI
- GASDOTTO SNAM
- CORPO STRADALE
- RICUCITURA VIABILITA'
- INTERFERENZA PUNTUALE CON SNAM
- INTERFERENZA ESTESA CON SNAM

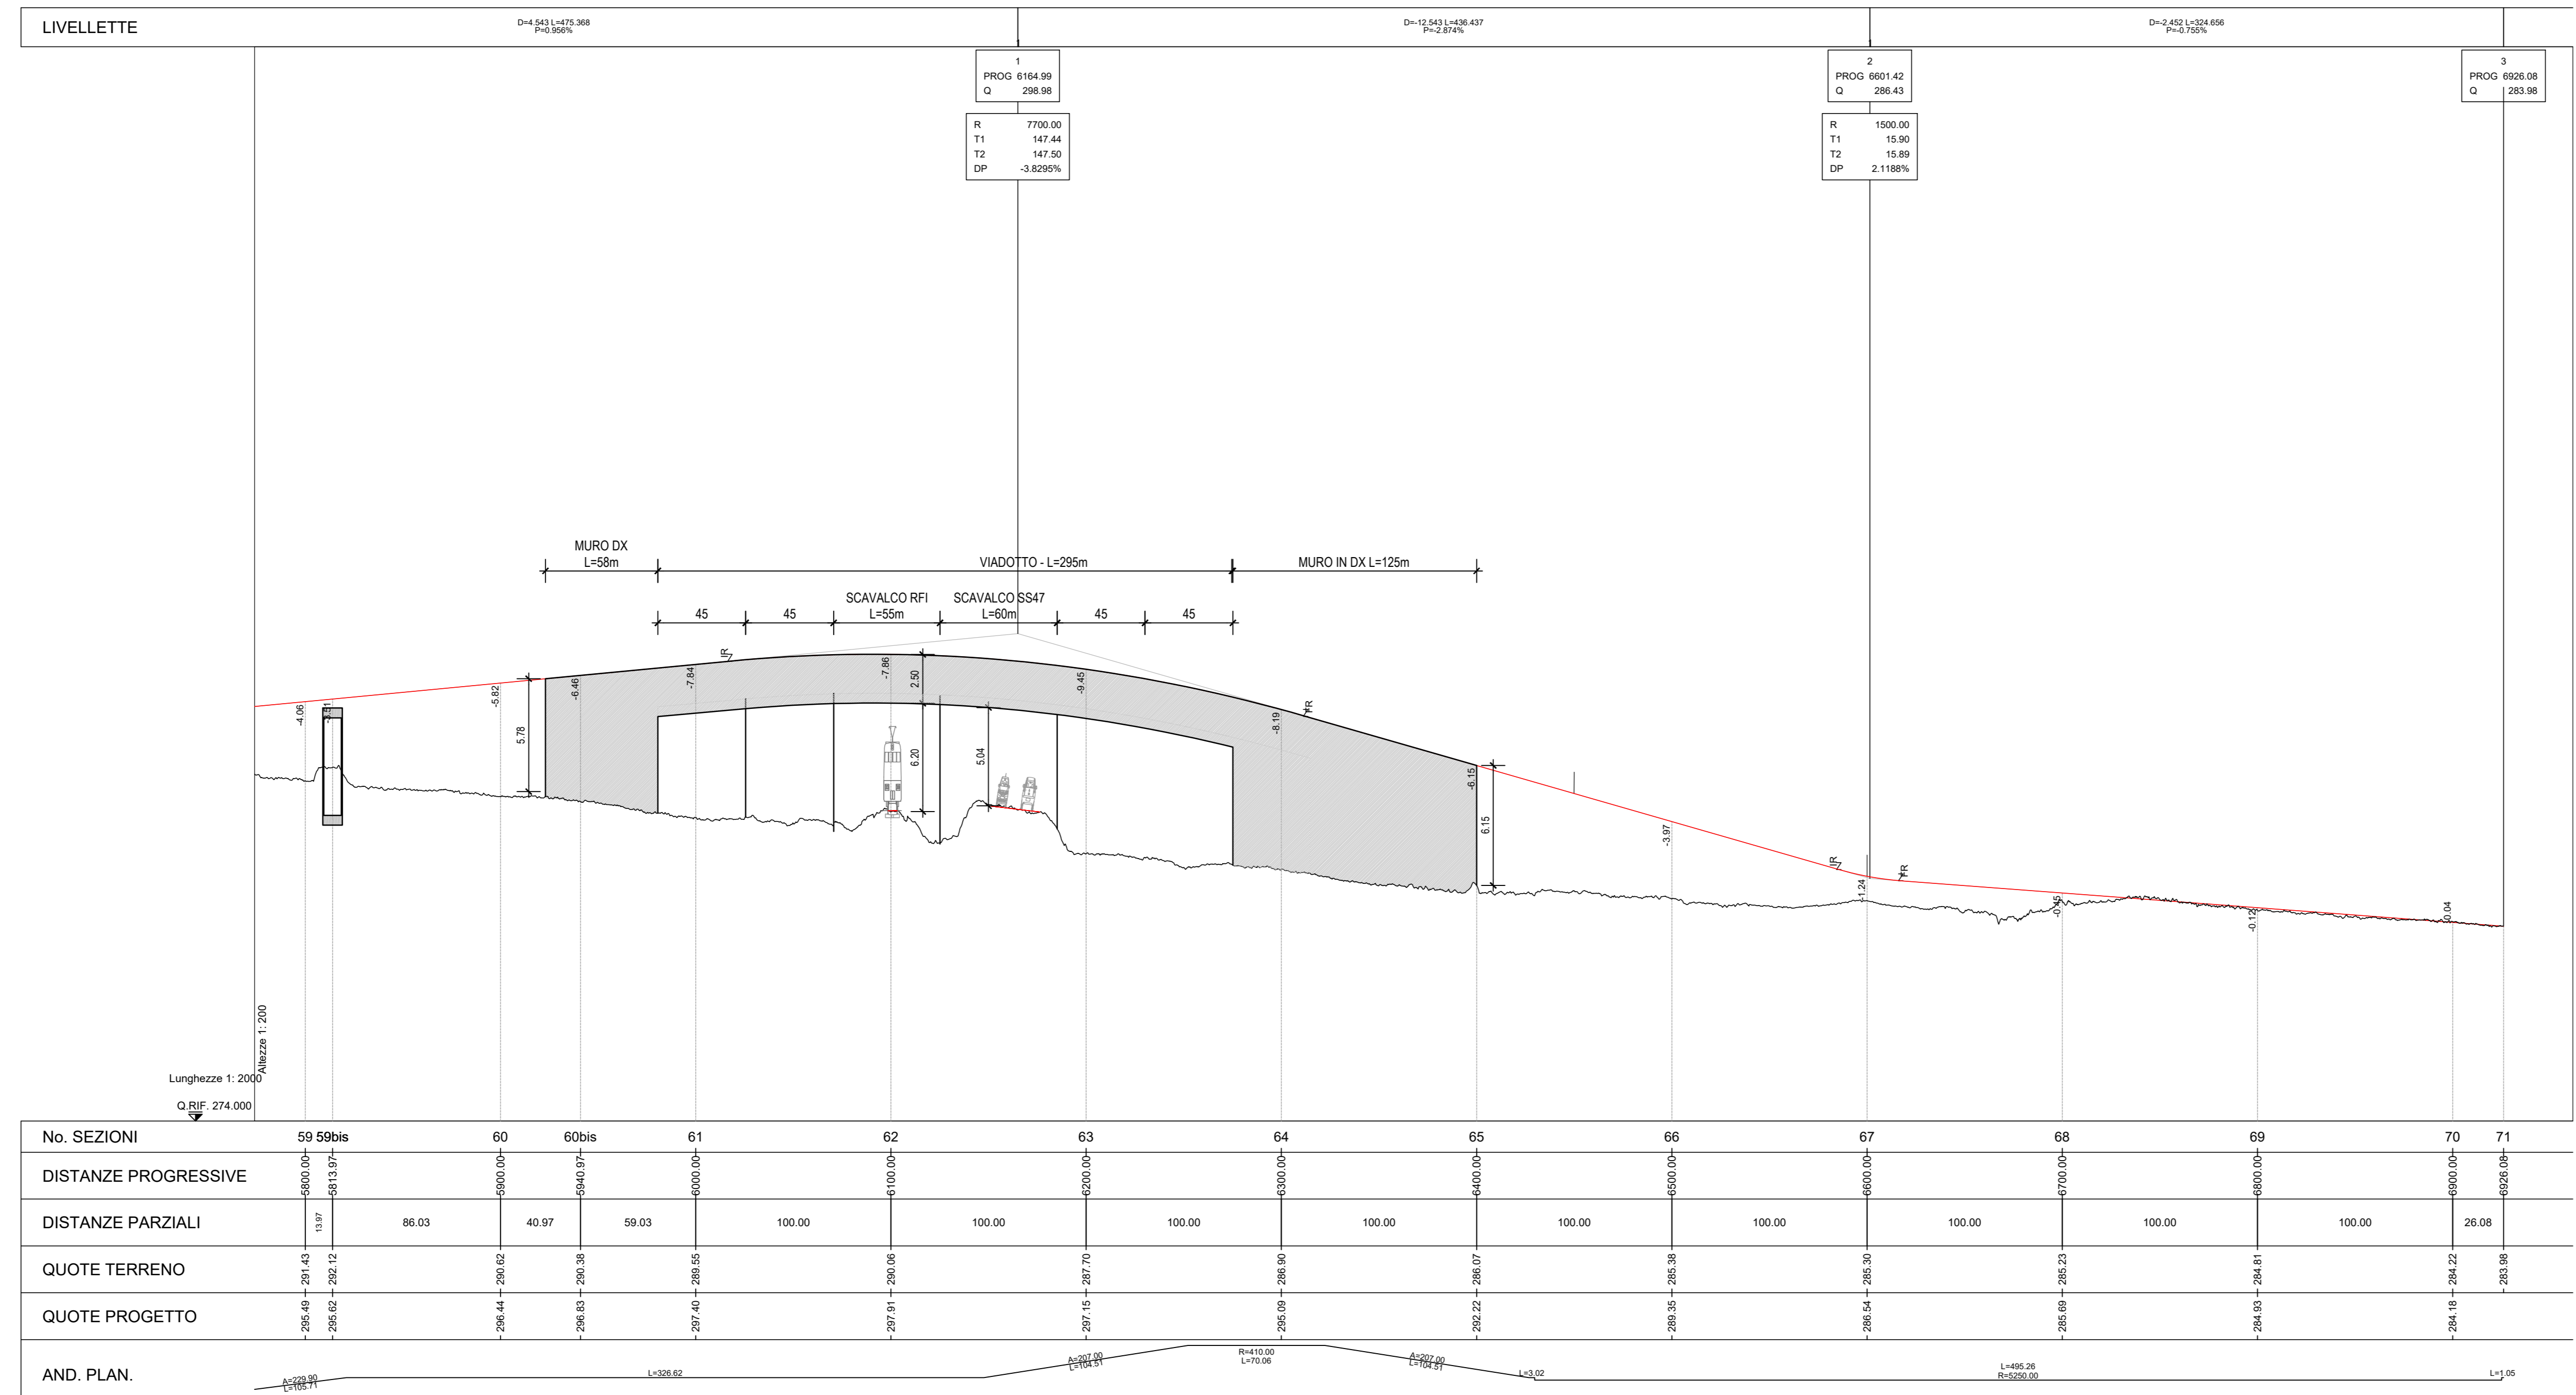

PROVINCIA AUTONOMA DI TRENTO

PROGETTO: **S-369 - RIORGANIZZAZIONE DELLA S.S. 47 DELLA VALSUGANA NEL TRATTO TRA CASTELNUOVO E GRIGNO**

FASE PROGETTO: **DOCUMENTO PRELIMINARE DI PROGETTAZIONE**

Progettista: _____

Integratore prestazioni specialistiche: _____

Commissario di cui all'art. 60 bis LP 3/2020
Ing. Stefano Torresani

Dati Identificativi dell'Elaborato					
Titolo 1: PLANO-PROFILI DI PROGETTO					
Titolo 2: 2+2 CORSIE - CON VIADOTTO					
Titolo 3: TAVOLA 4/4					
CODIFICA:					
Fase	Tipi	Categoria	Progressivo	Rev.	Scala
DPP	T	3	1	0	1:2000
GESTIONE: FILE:					
Data Emissione	Descrizione	Redatto	Verificato	Approvato	
Gennaio 2022	DPP	TMM	RCH	TBR	