


TRENTO

PADOVA

OSPEDALETTO

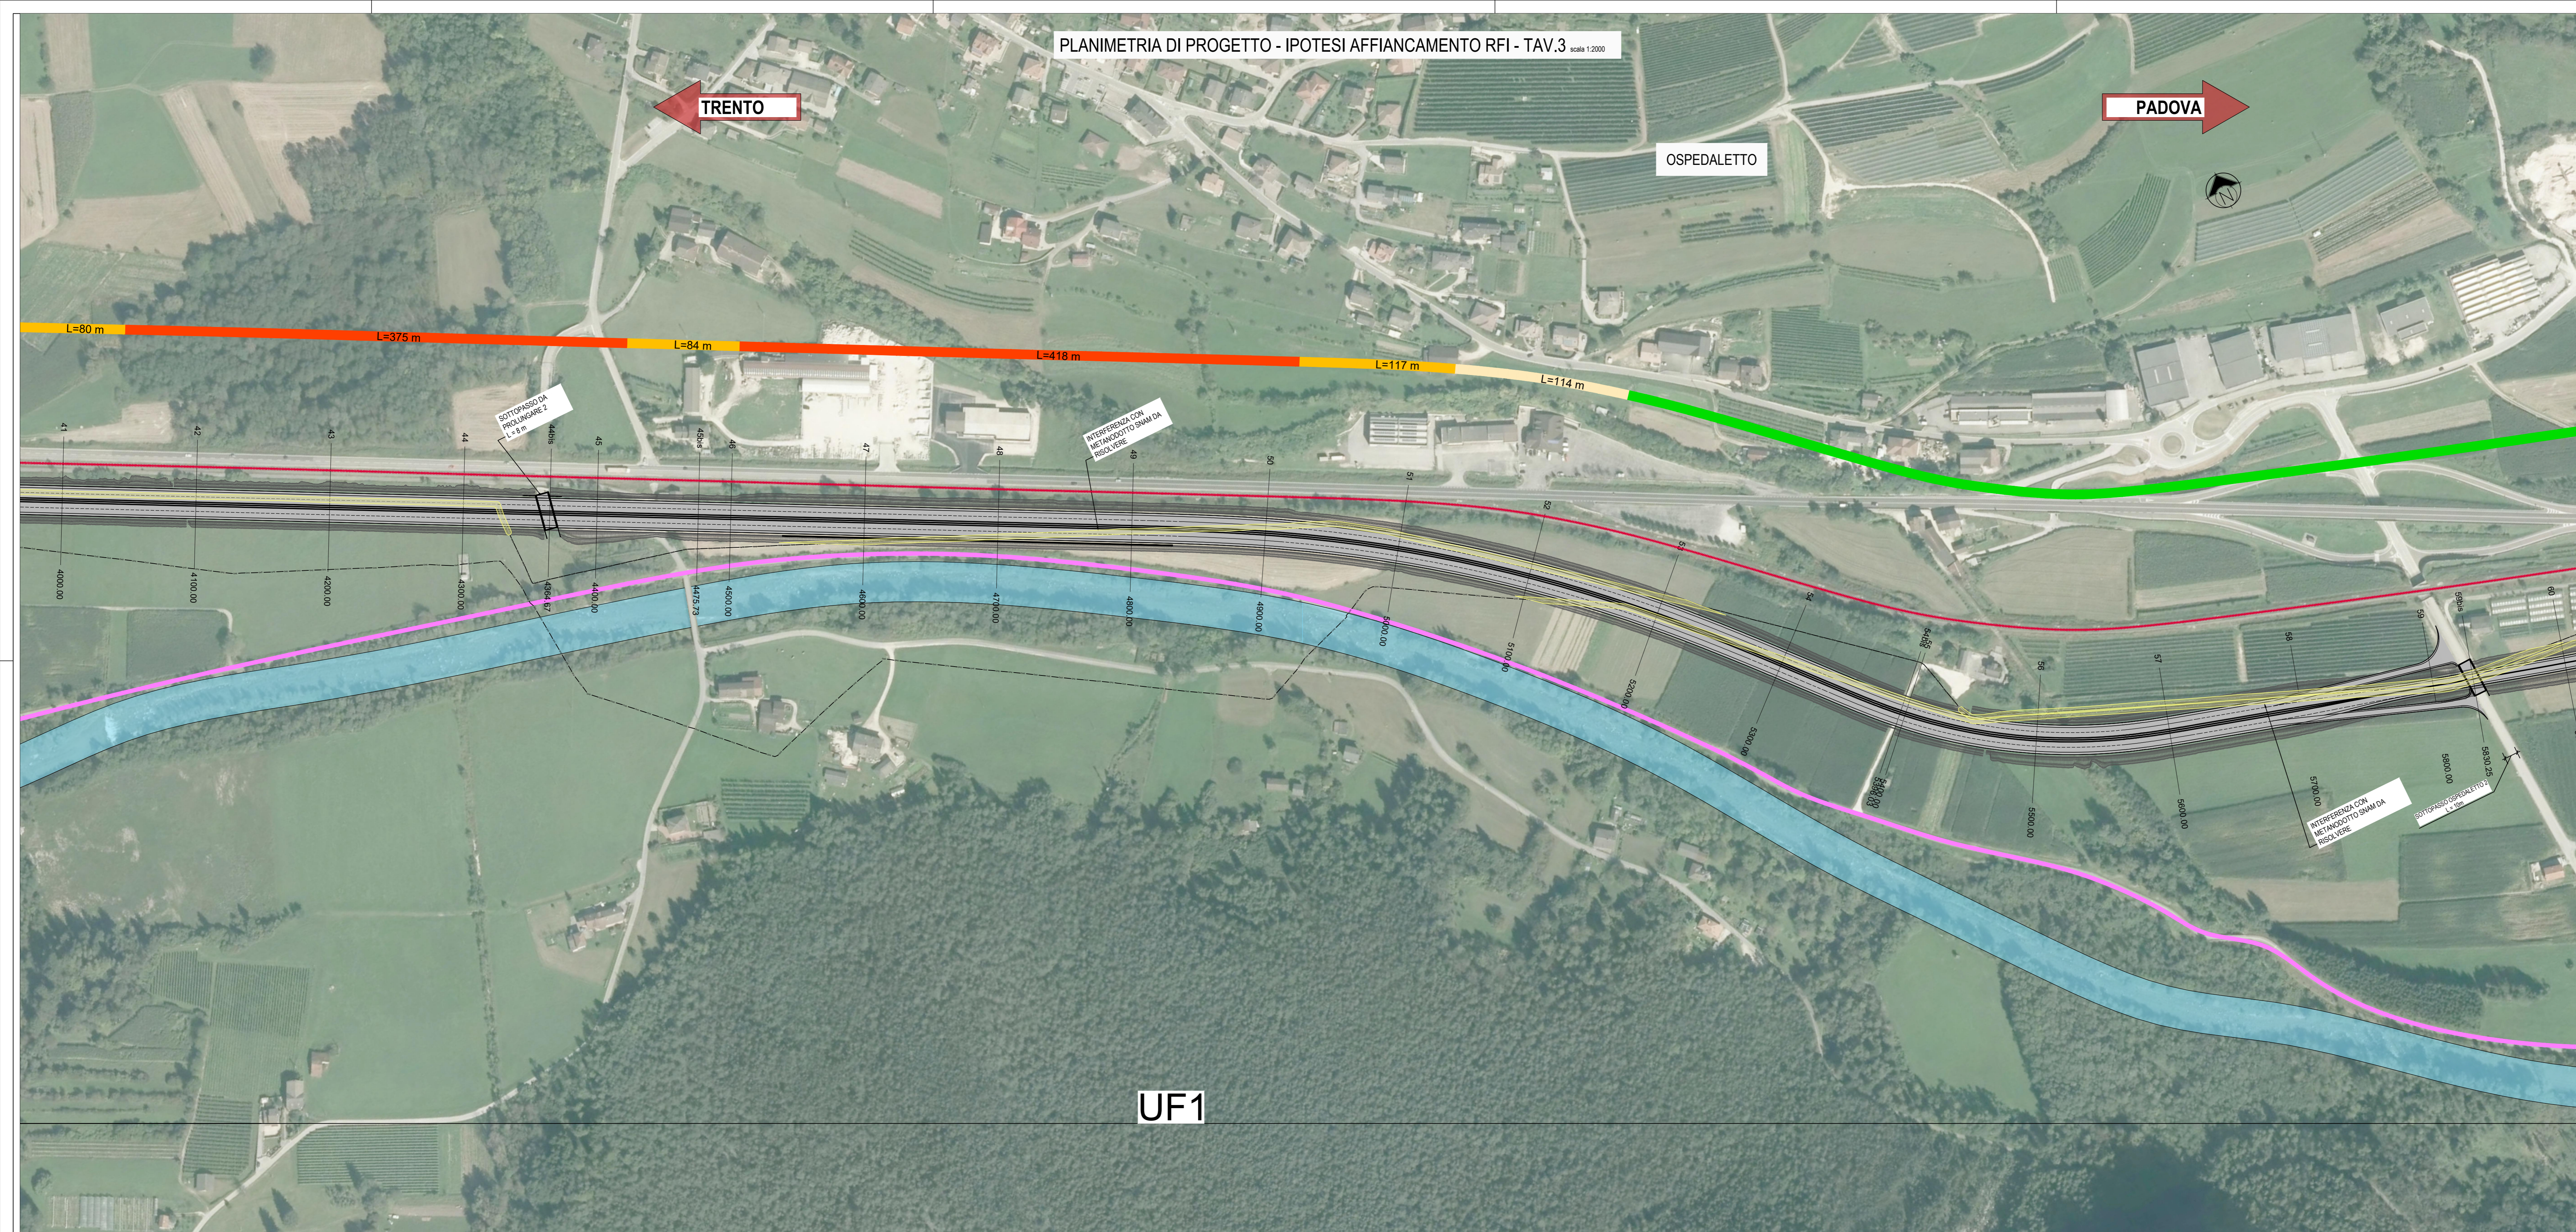

LEGENDA

- BINARI
- PISTA CICLABILE
- BRENTA E AFFLUENTI
- GASDOTTO SNAM
- CORPO STRADALE
- RICUCITURA VIABILITA'
- INTERFERENZA PUNTUALE CON SNAM
- INTERFERENZA ESTESA CON SNAM
- CONFINE STRADALE ALL'INTERNO DELLA FASCIA 6-10m. L_{tot}=1557m (25% del totale)
- CONFINE STRADALE ALL'INTERNO DELLA FASCIA 10-20m. L_{tot}=1350m (21% del totale)
- CONFINE STRADALE ALL'INTERNO DELLA FASCIA 20-30m. L_{tot}=863m (12% del totale)
- CONFINE STRADALE ESTERNO ALLA FASCIA DI RISPETTO 30m. L_{tot}=3046m (42% del totale)


UF1

LIVELLETTE

D=12,745 L=1548,088 P=C=5,225%


D=8,895 L=793,526 P=C=1,521%

D=7,716 L=510,443 P=C=4,65%

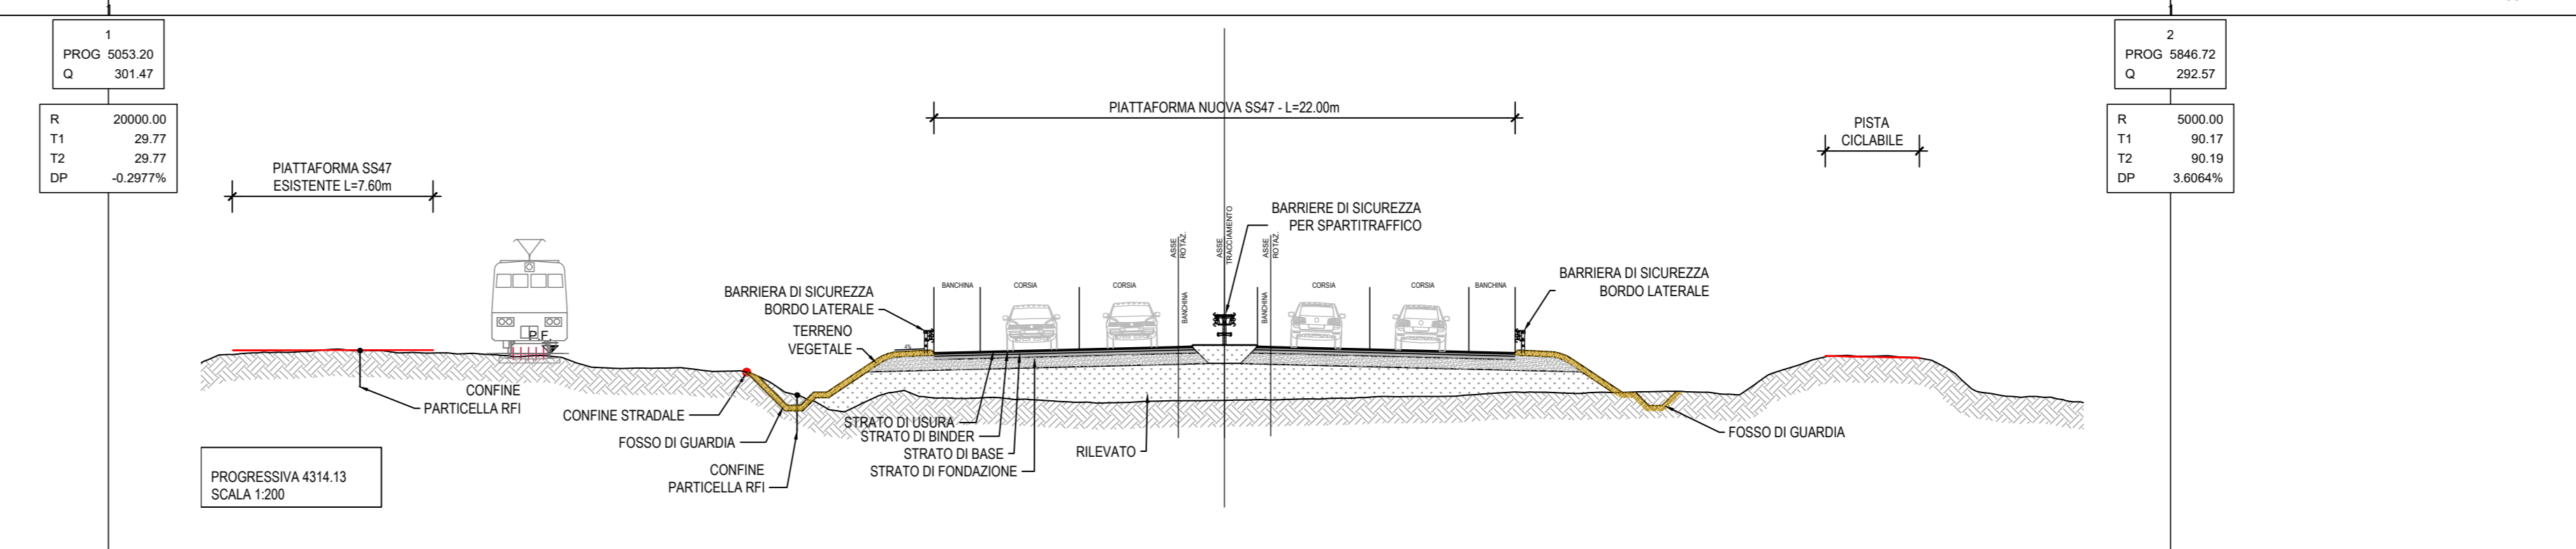

TRATTO DI STRADA A CARREGGIATA DOPPIA (CATEGORIA B) - L=566,3m

TRATTO DI STRADA A CARREGGIATA UNICA (CATEGORIA C) - L=126,3m

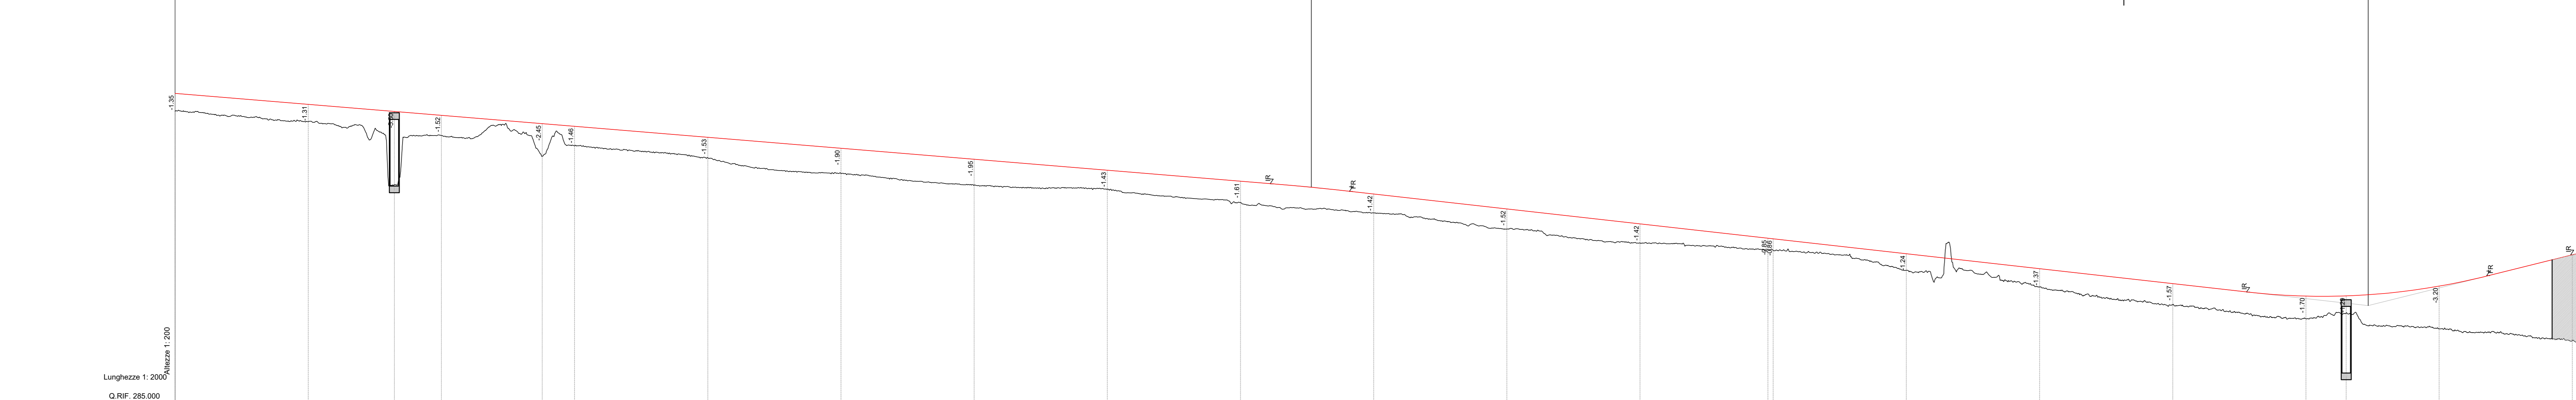

No. SEZIONI	43	44	44bis	45	45bis	46	47	48	49	50	51	52	53	54	54bis	56	57	58	59	59bis	60	61	
DISTANZE PROGRESSIVE	0+000,00	0+300,00	0+346,67	0+400,00	0+475,73	0+500,00	0+600,00	0+700,00	0+800,00	0+900,00	0+1000,00	0+1100,00	0+1200,00	0+1300,00	0+1327,25	0+1500,00	0+1600,00	0+1700,00	0+1800,00	0+1830,25	0+1900,00	0+2000,00	0+2100,00
DISTANZE PARZIALI		100,00	64,67	35,33	75,73	24,27	100,00	100,00	100,00	100,00	100,00	100,00	100,00	96,03	100,00	100,00	100,00	100,00	30,25	69,75	100,00		
AND. PLAN.	L=138,89 L=131,12 L=117,65 L=111,65 L=102,75 L=92,75																						

PROVINCIA AUTONOMA DI TRENTO

PROGETTO: S-369 - RIORGANIZZAZIONE DELLA S.S. 47 DELLA VALSUGANA NEL TRATTO TRA CASTELNUOVO E GRIGNO

FASE PROGETTO: DOCUMENTO PRELIMINARE DI PROGETTAZIONE

Progettista		Dati Identificativi dell'Elaborato	
Titolo 1: PIANO-PROFILO DI PROGETTO		Titolo 2: AFFIANCAMENTO	
Titolo 3: TAVOLA 3/4		CODIFICA:	
Fase	Tipologia	Categoria	Progressivo
DPP	T	3	1
Rev.	0	A	1:2000
GESTIONE: FILE:			
Data Emissione	Descrizione	Redatto	Verificato
Gennaio 2022	DPP	TMM	RCH
Commissario di cui all'art. 60 bis LP 3/2020			
Ing. Stefano Torregiani			