






TRENTO

PADOVA

**LEGENDA**

-  BINARI
-  PISTA CICLABILE
-  BRENTA E AFFLUENTI
-  GASDOTTO SNAM
-  CORPO STRADALE
-  RICUCITURA VIABILITA'
-  INTERFERENZA PUNTUALE CON SNAM
-  INTERFERENZA ESTESA CON SNAM

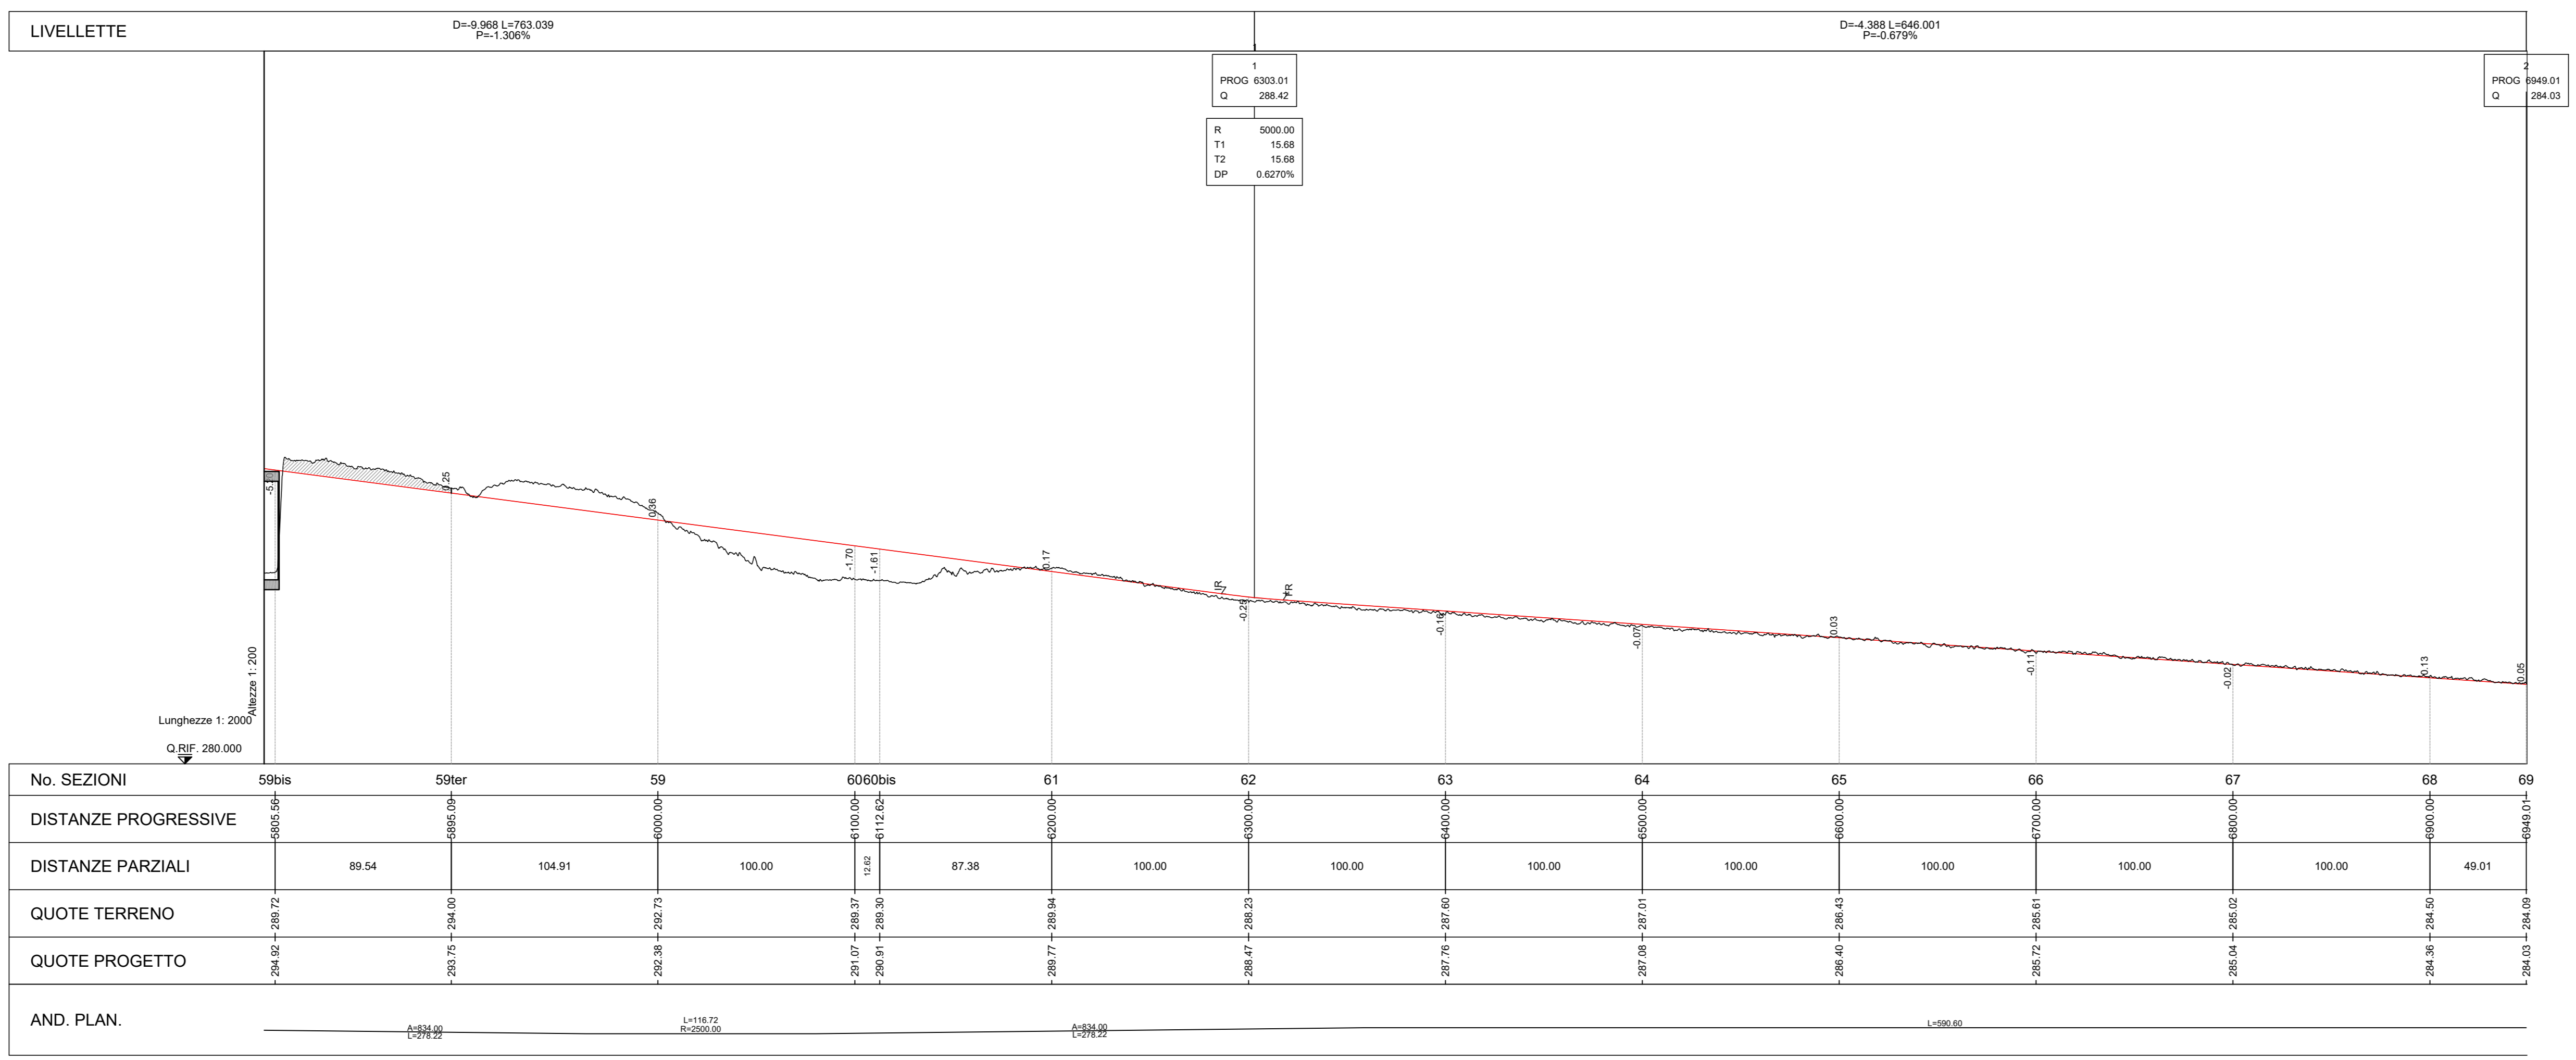

**PROVINCIA AUTONOMA DI TRENTO**



PROGETTO: S-369 - RIORGANIZZAZIONE DELLA S.S. 47 DELLA VALSUGANA NEL TRATTO TRA CASTELNUOVO E GRIGNO

FASE PROGETTO: DOCUMENTO PRELIMINARE DI PROGETTAZIONE

**Progettista**

**Dati Identificativi dell'Elaborato**

TITOLO 1	PLANO-PROFILO DI PROGETTO
TITOLO 2	4 CORSIE VARIANTE / SEDE - SOVRAPPASSO
TITOLO 3	TAVOLA 4/4

**CODIFICA:**

Fase	Tipi	Categoria	Progressivo	Rev.	Scala
DPP	T	3	1	0	7
				0	A
					1:2000

**GESTIONE FILE:**

Data Emissione	Descrizione	Redatto	Verificato	Approvato
Gennaio 2022	DPP	TMM	RCH	TBR

**Integratore prestazioni specialistiche**

Commissario di cui all'art. 60 bis LP 3/2020  
Ing. Stefano Torressani

