



# INTERVENTI SULLA SOLETTA - PIANTA - scala 1 : 100

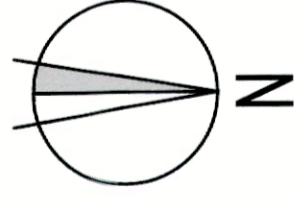


- 1. Interventi sull'intradosso della soletta in corrispondenza delle parti di calcestruzzo ammalorato;
- 2. Intervento tra pattabanda superiore e soletta

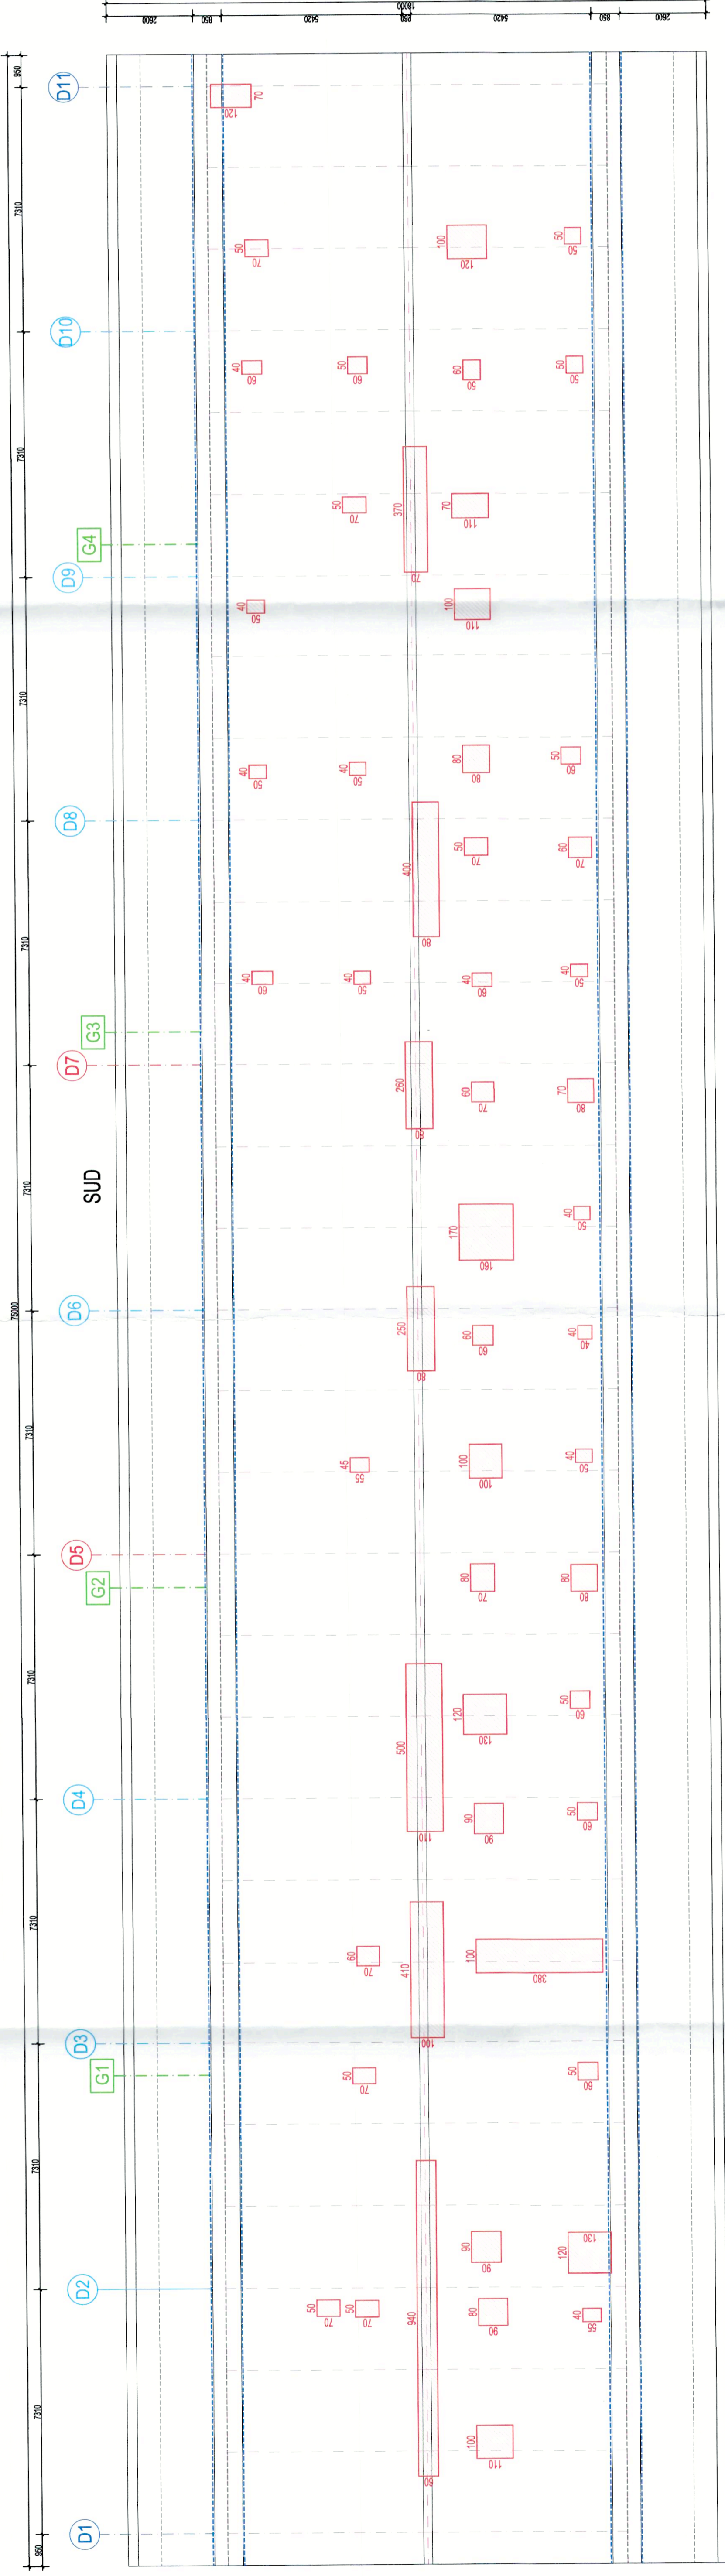

NORD

# SEZIONE TRASVERSALE - scala 1 : 50

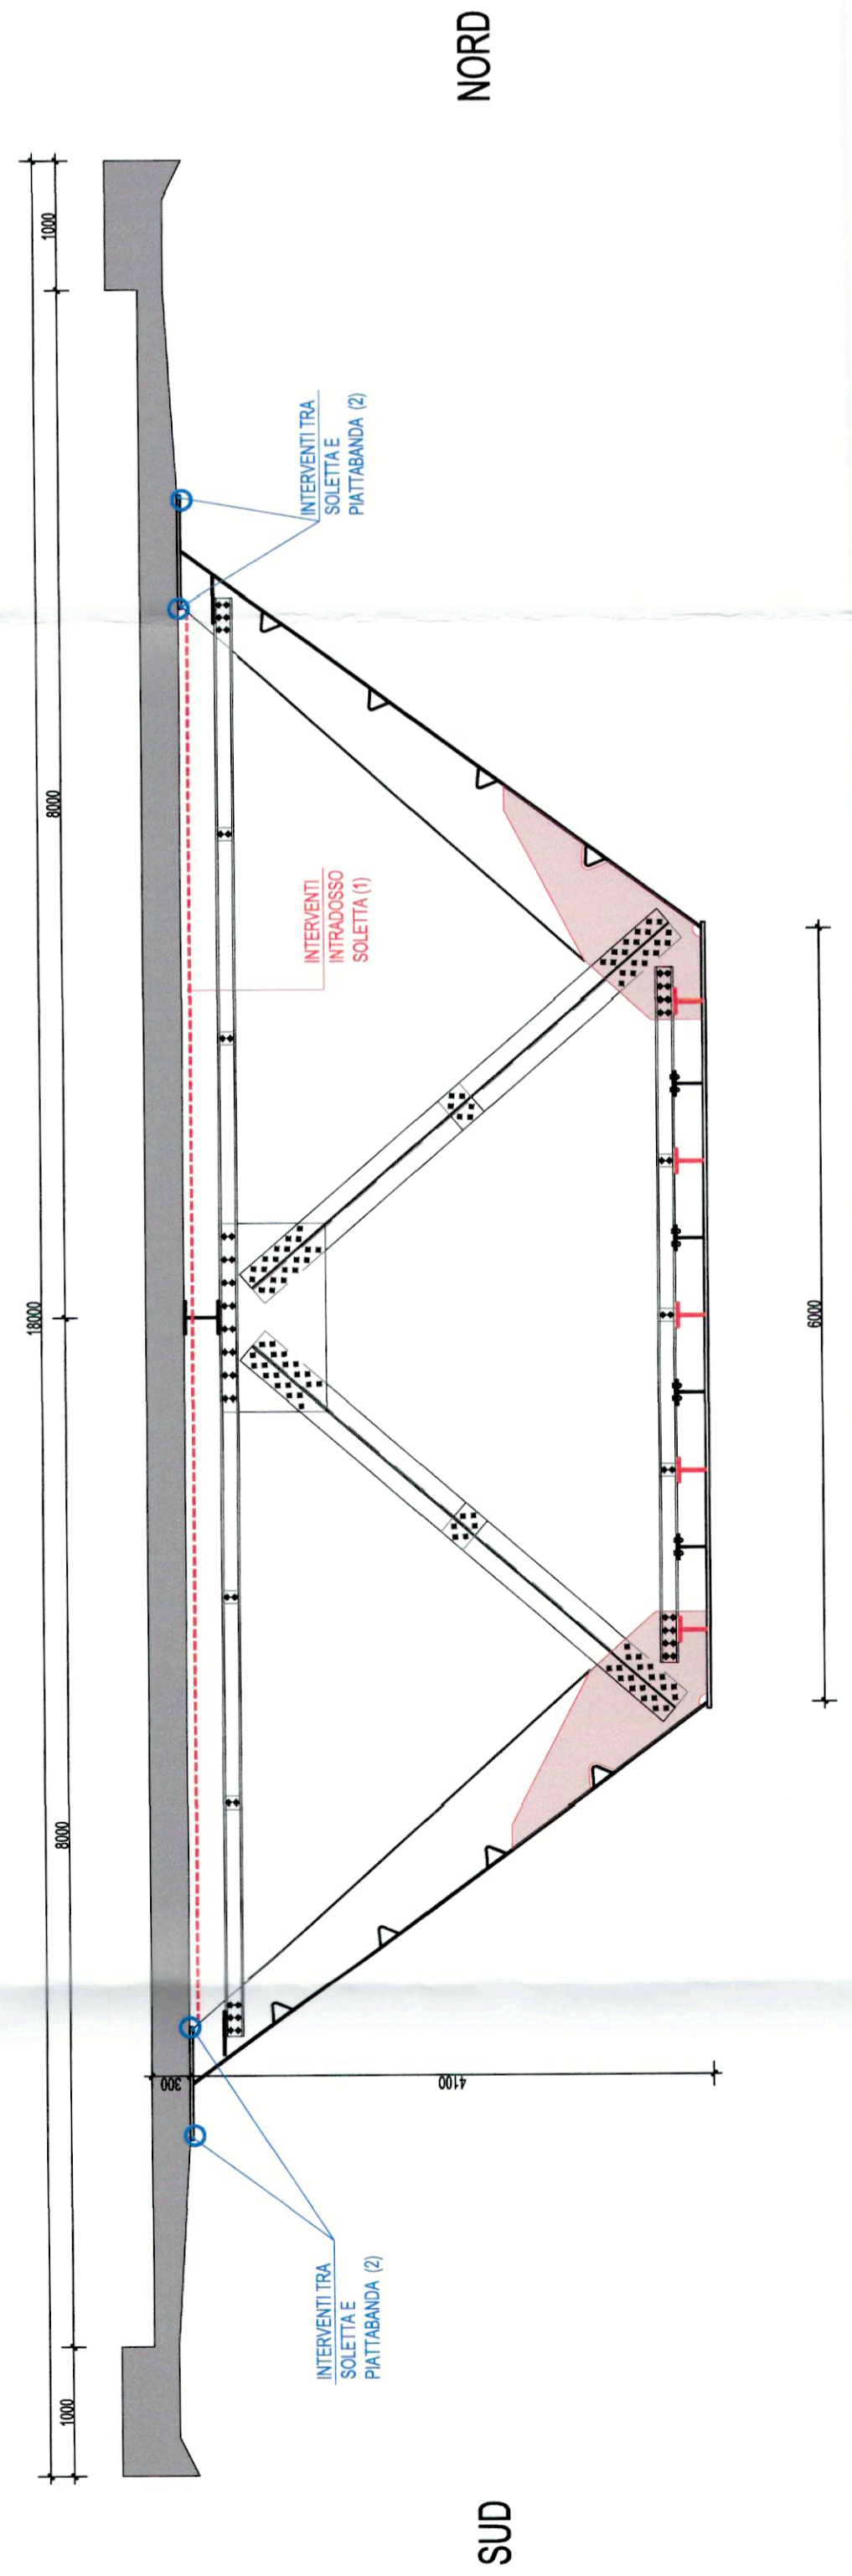

1. Interventi sull'intradosso della soletta in corrispondenza delle parti di calcestruzzo ammalorato
  - Le superfici da risanare vanno prima preparate fino alla profondità dello spessore del copriferro, sporcando il calcestruzzo ammalorato, e trattate con sabbatura a secco o con spazzolatura meccanica o idrosabbatura nel caso delle parti esterne al cassone
  - I ferri d'armatura, messi a nudo, andranno puliti mediante spazzolatura meccanica (o sabbatura) e successivamente trattati con prodotti inibitori della corrosione conformi alla ED 1504-7 (tipo Mapefer K1 della Mapei o Strato 4900 o Strato Fer della Indux).
  - Applicazione di malta premiscelata lissotropica con inerti selezionati a granulometria fine e fibre sintetiche, conforme alla EN 1504-3 Classe R4 (tipo Mapegrout MBT3)
2. Intervento tra pattabanda superiore e soletta:
  - Pulire con aria compressa il gap tra lamiera e soletta e sigillare con malta epossidica



**PROVINCIA AUTONOMA DI TRENTO**  
 DIPARTIMENTO INFRASTRUTTURE E TRASPORTI  
 SERVIZIO GESTIONE STRADE  
 UFFICIO MANUTENZIONE STRUTTURE E IMPIANTI

PROGETTO: Lavori di manutenzione straordinaria del viadotto Montevideo al Km 153+042 della S.S. 45 bis della Cardesana Occidentale - Lavori di somma urgenza per il risanamento strutturale del cassone metallico della prima campata, pulizia e miglioramento dell'accessibilità delle campate dalla 2 alla 7.

TITOLO OPERATO	PERIZIA DI SOMMA URGENZA		
TRAVATA S1-P1	N° PROSP.	SCALA	1
INTERVENTI SULLA SOLETTA	T7	VARIE	FEB. 2023
	DATA REDAZIONE: NOVEMBRE 2024		

IL PROGETTISTA:  
 Ing. *Antonio Casagrande*

IL DIRETTORE DEI LAVORI:  
 Ing. *Alfonso Dalla Torre*



VISTO IL SOSTITUTO DIRIGENTE:  
 Ing. *Filberto Bolego*