PLANIMETRIA CATASTALE - S.P. 135 Sinistra Fersina Km 10,000 - C.C. FIEROZZO

SCALA 1 : 500

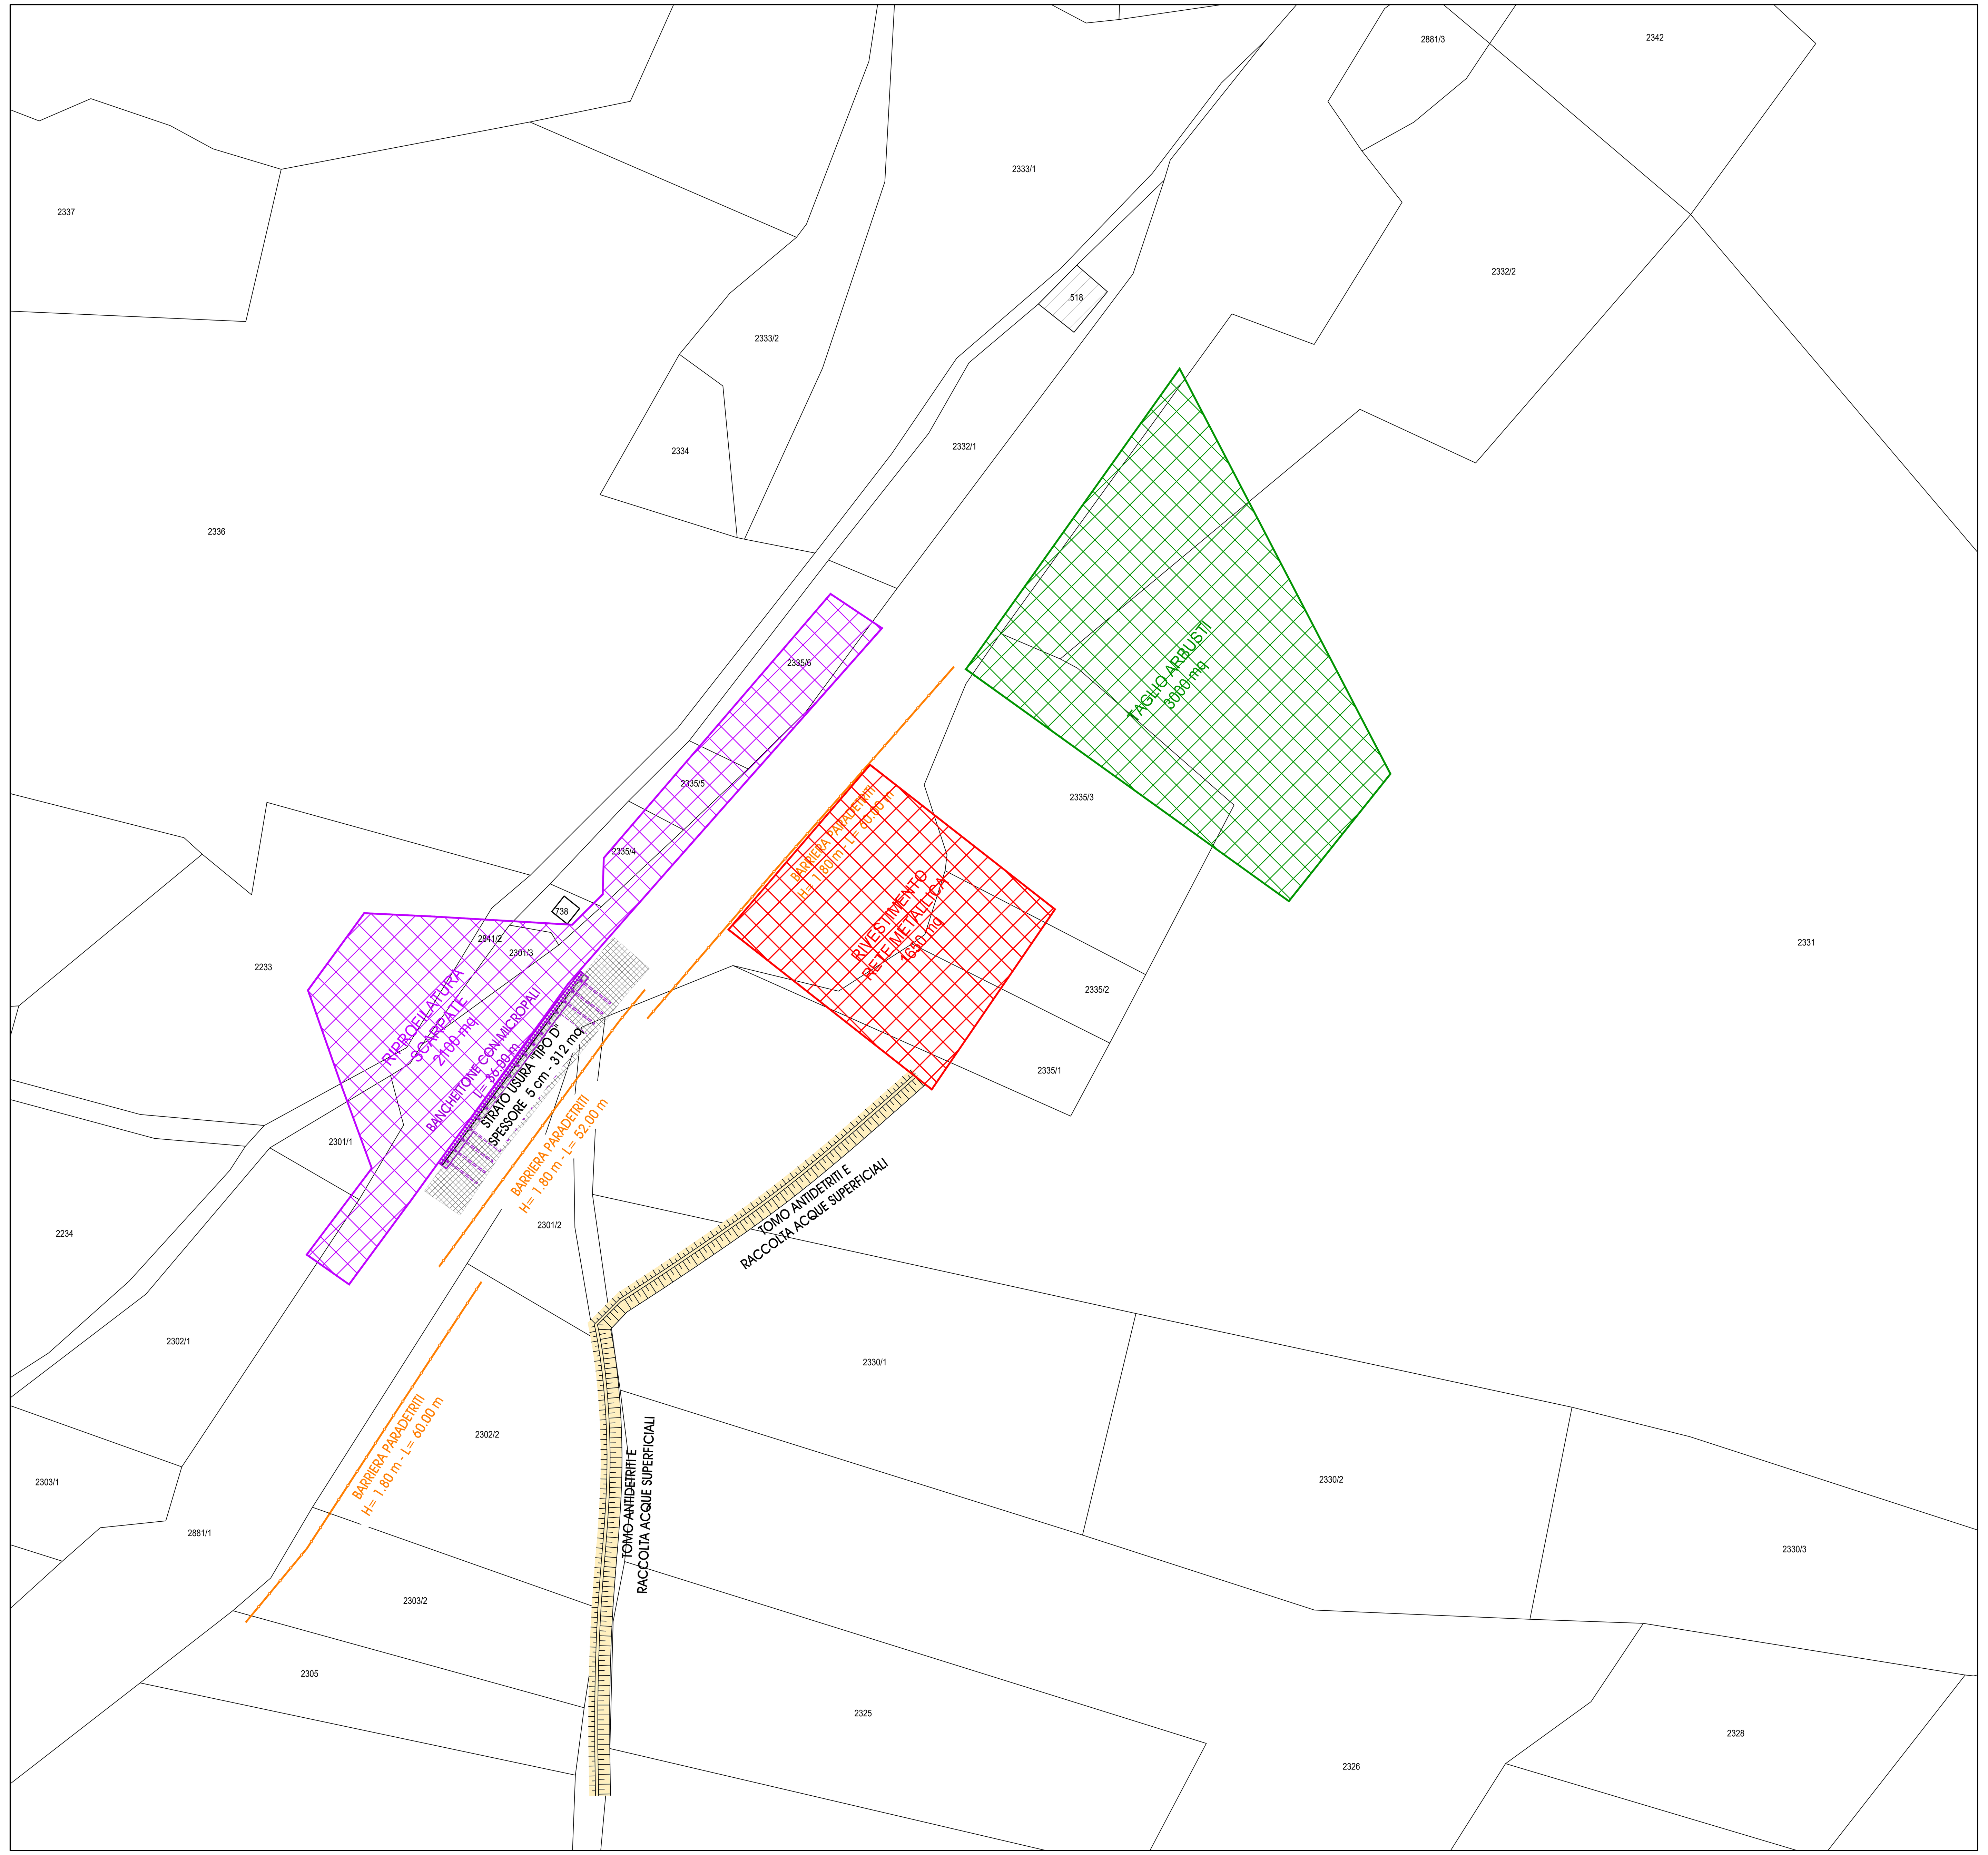

PLANIMETRIA CATASTALE - S.P. 135 Sinistra Fersina Km 0,360 - C.C. CANEZZA

SCALA 1 : 500

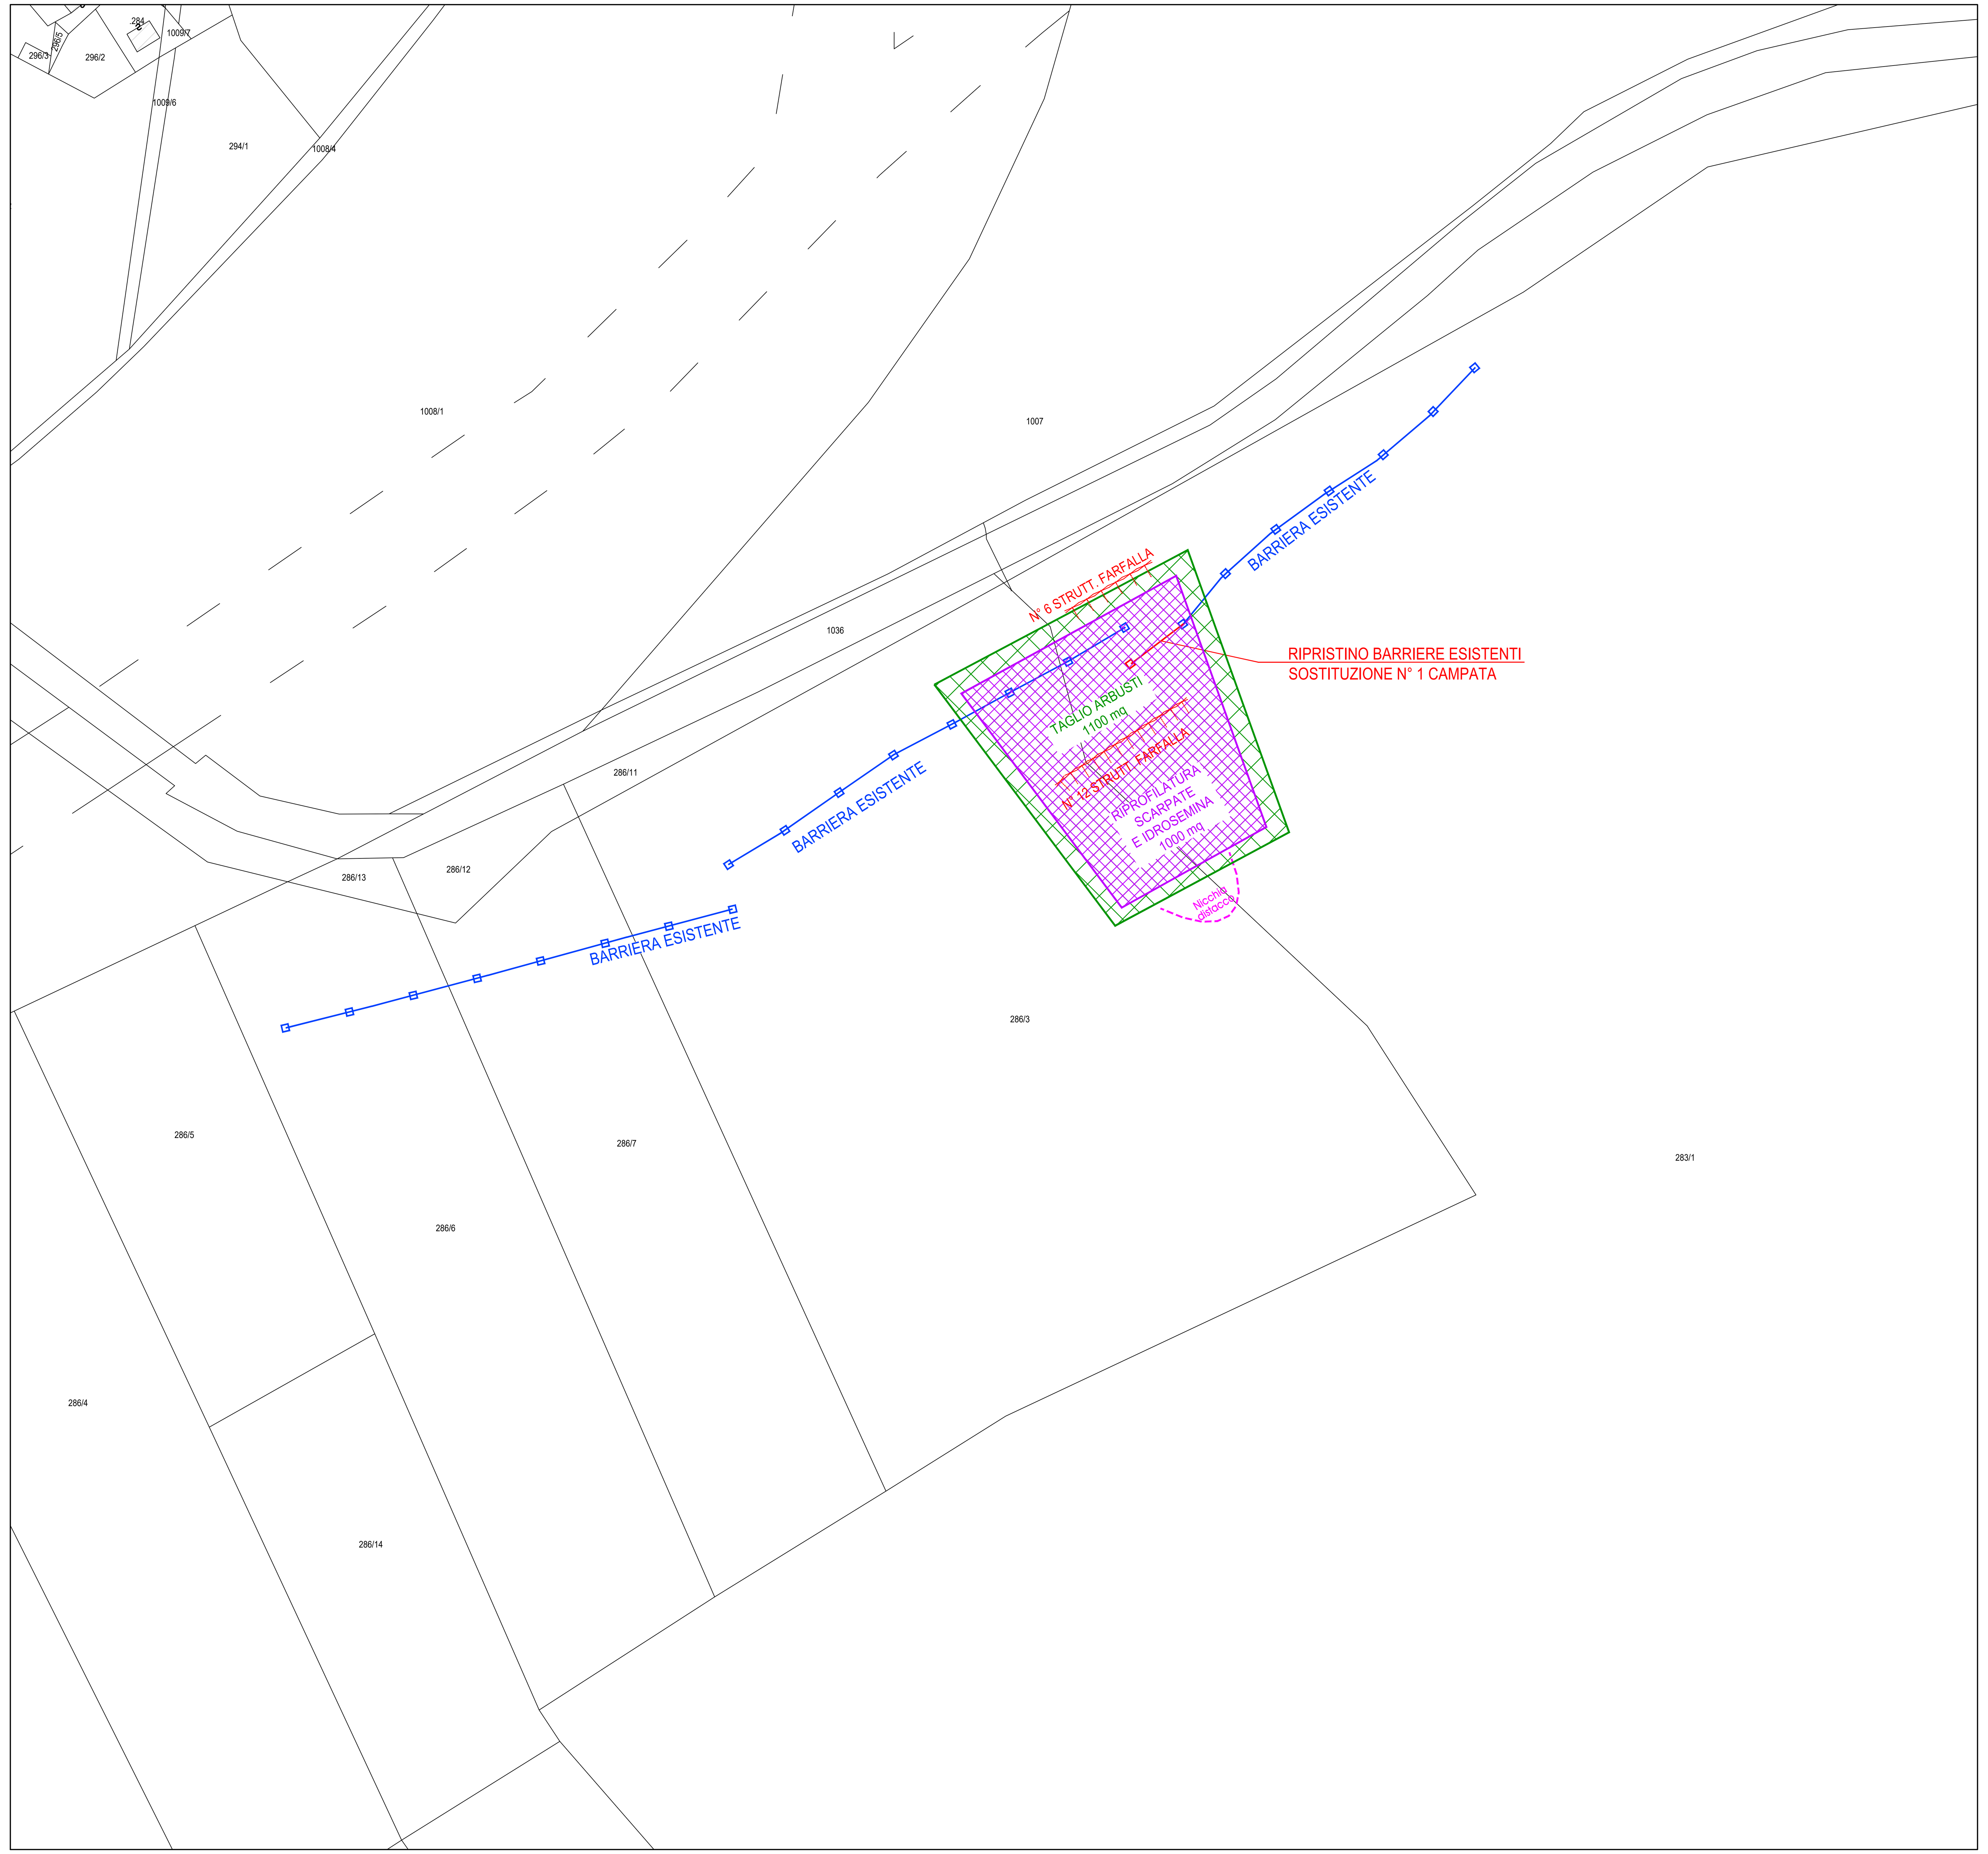

PROVINCIA AUTONOMA DI TRENTO
DIPARTIMENTO INFRASTRUTTURE E TRASPORTI
SERVIZIO GESTIONE STRADE
UFFICIO CENTRO

Lavori di somma urgenza per la messa in sicurezza della S.P. 135 Sinistra Fersina al km 0,360 e km 10,000 circa.

REDATTO:

DISEGNATO DA:

PLANIMETRIA CATASTALE

TAV 02

SCALA:

AGGIORNAMENTO :

DATA : gennaio-25

IL PROGETTISTA : Ing. ITALO ARTICO

IL DIRETTORE UFFICIO ZONA CENTRO: Ing. ITALO ARTICO

Visto! IL SOSTITUTO DIRIGENTE: Ing. FILIBERTO BOLEGO

TIMBRO: PROVINCIA AUTONOMA DI TRENTO SERVIZIO GESTIONE STRADE