


PLANIMETRIA

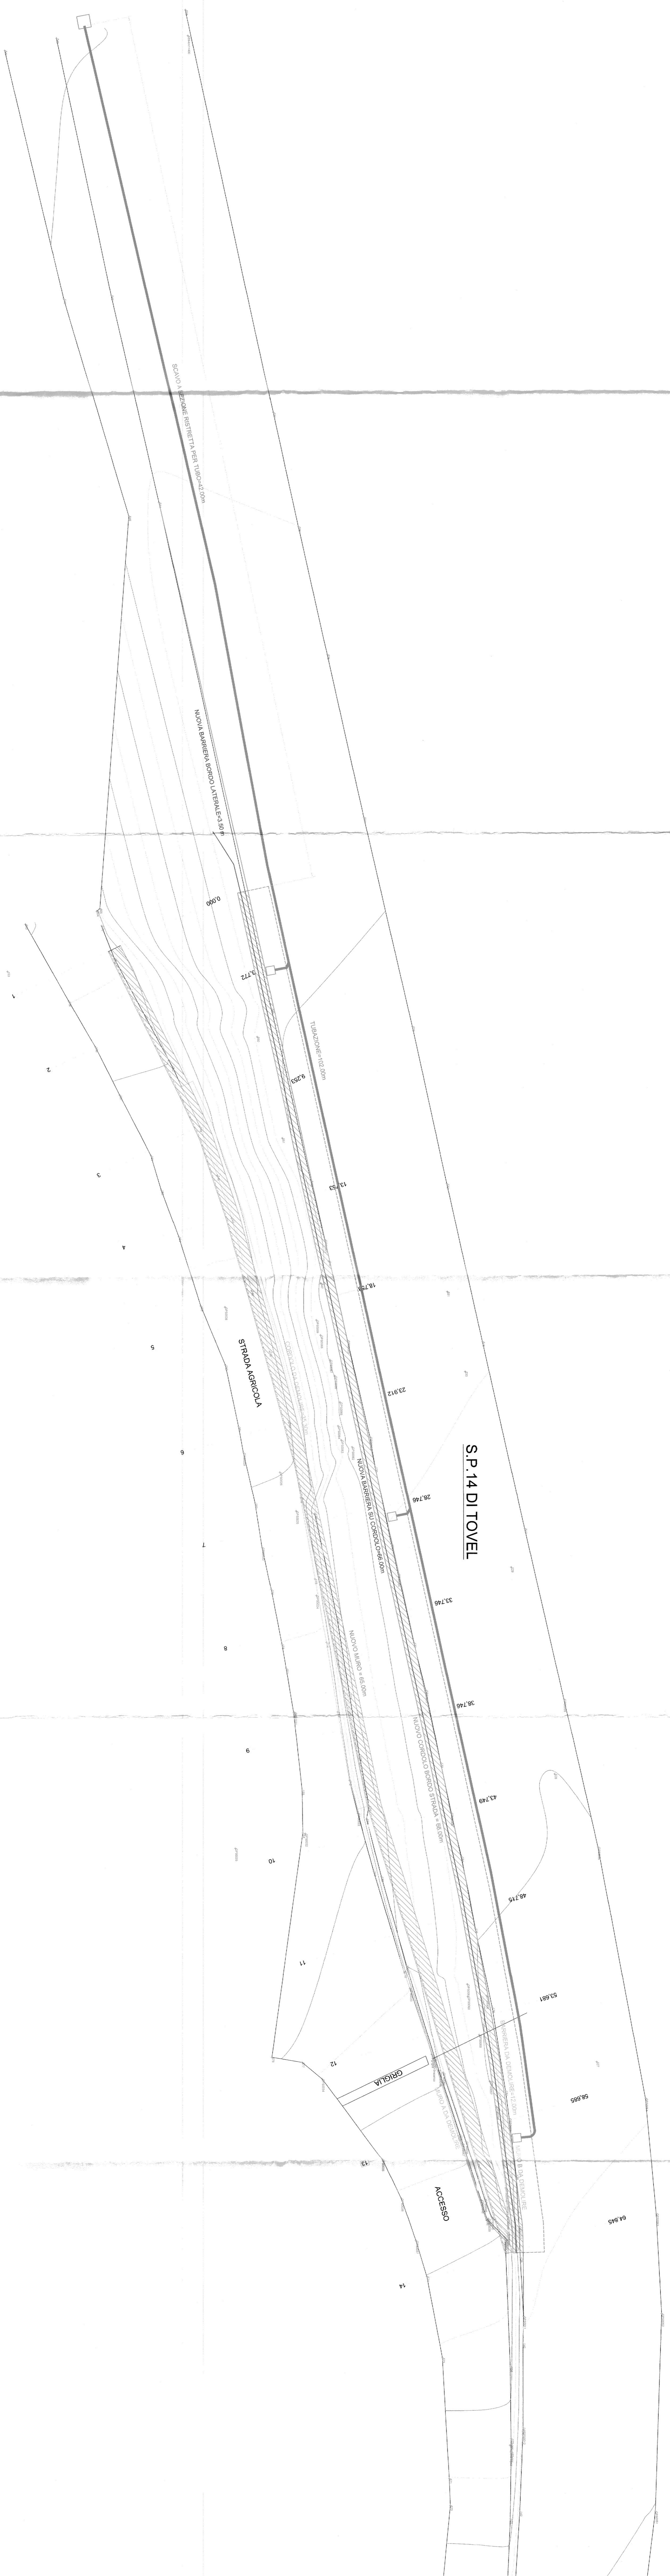

PROVINCIA AUTONOMA DI TRENTO
DIPARTIMENTO INFRASTRUTTURE E TRASPORTI
SERVIZIO GESTIONE STRADE
UFFICIO GESTIONE PER LA ZONA OTTST

LAVORO DI SINOMA, URGENZA PER IL BRANCO DELLE CONDIZIONI DI SICUREZZA DELLA SCHEDA DI VALLE DELLA S.P. 14 DI TOVEL TRA LA PER. KM 1,580 E PER. KM 1,370 CIRCA NEL COMUNE DI VALLE PAVANONA.

PROGETTA DA: **Roberta Calvani**
DATA: **Maggio 2025**

PLANIMETRIA
T1
SCALA: 1:100
MAGGIO 2025

L. PROGETTA: **Claudio Valentini**
C. PROGETTA: **Mario Pardi**
V. PROGETTA: **Sergio Pionetti**

PROVINCIA AUTONOMA DI TRENTO