




PLANIMETRIA INTERVENTO
Scala 1:100

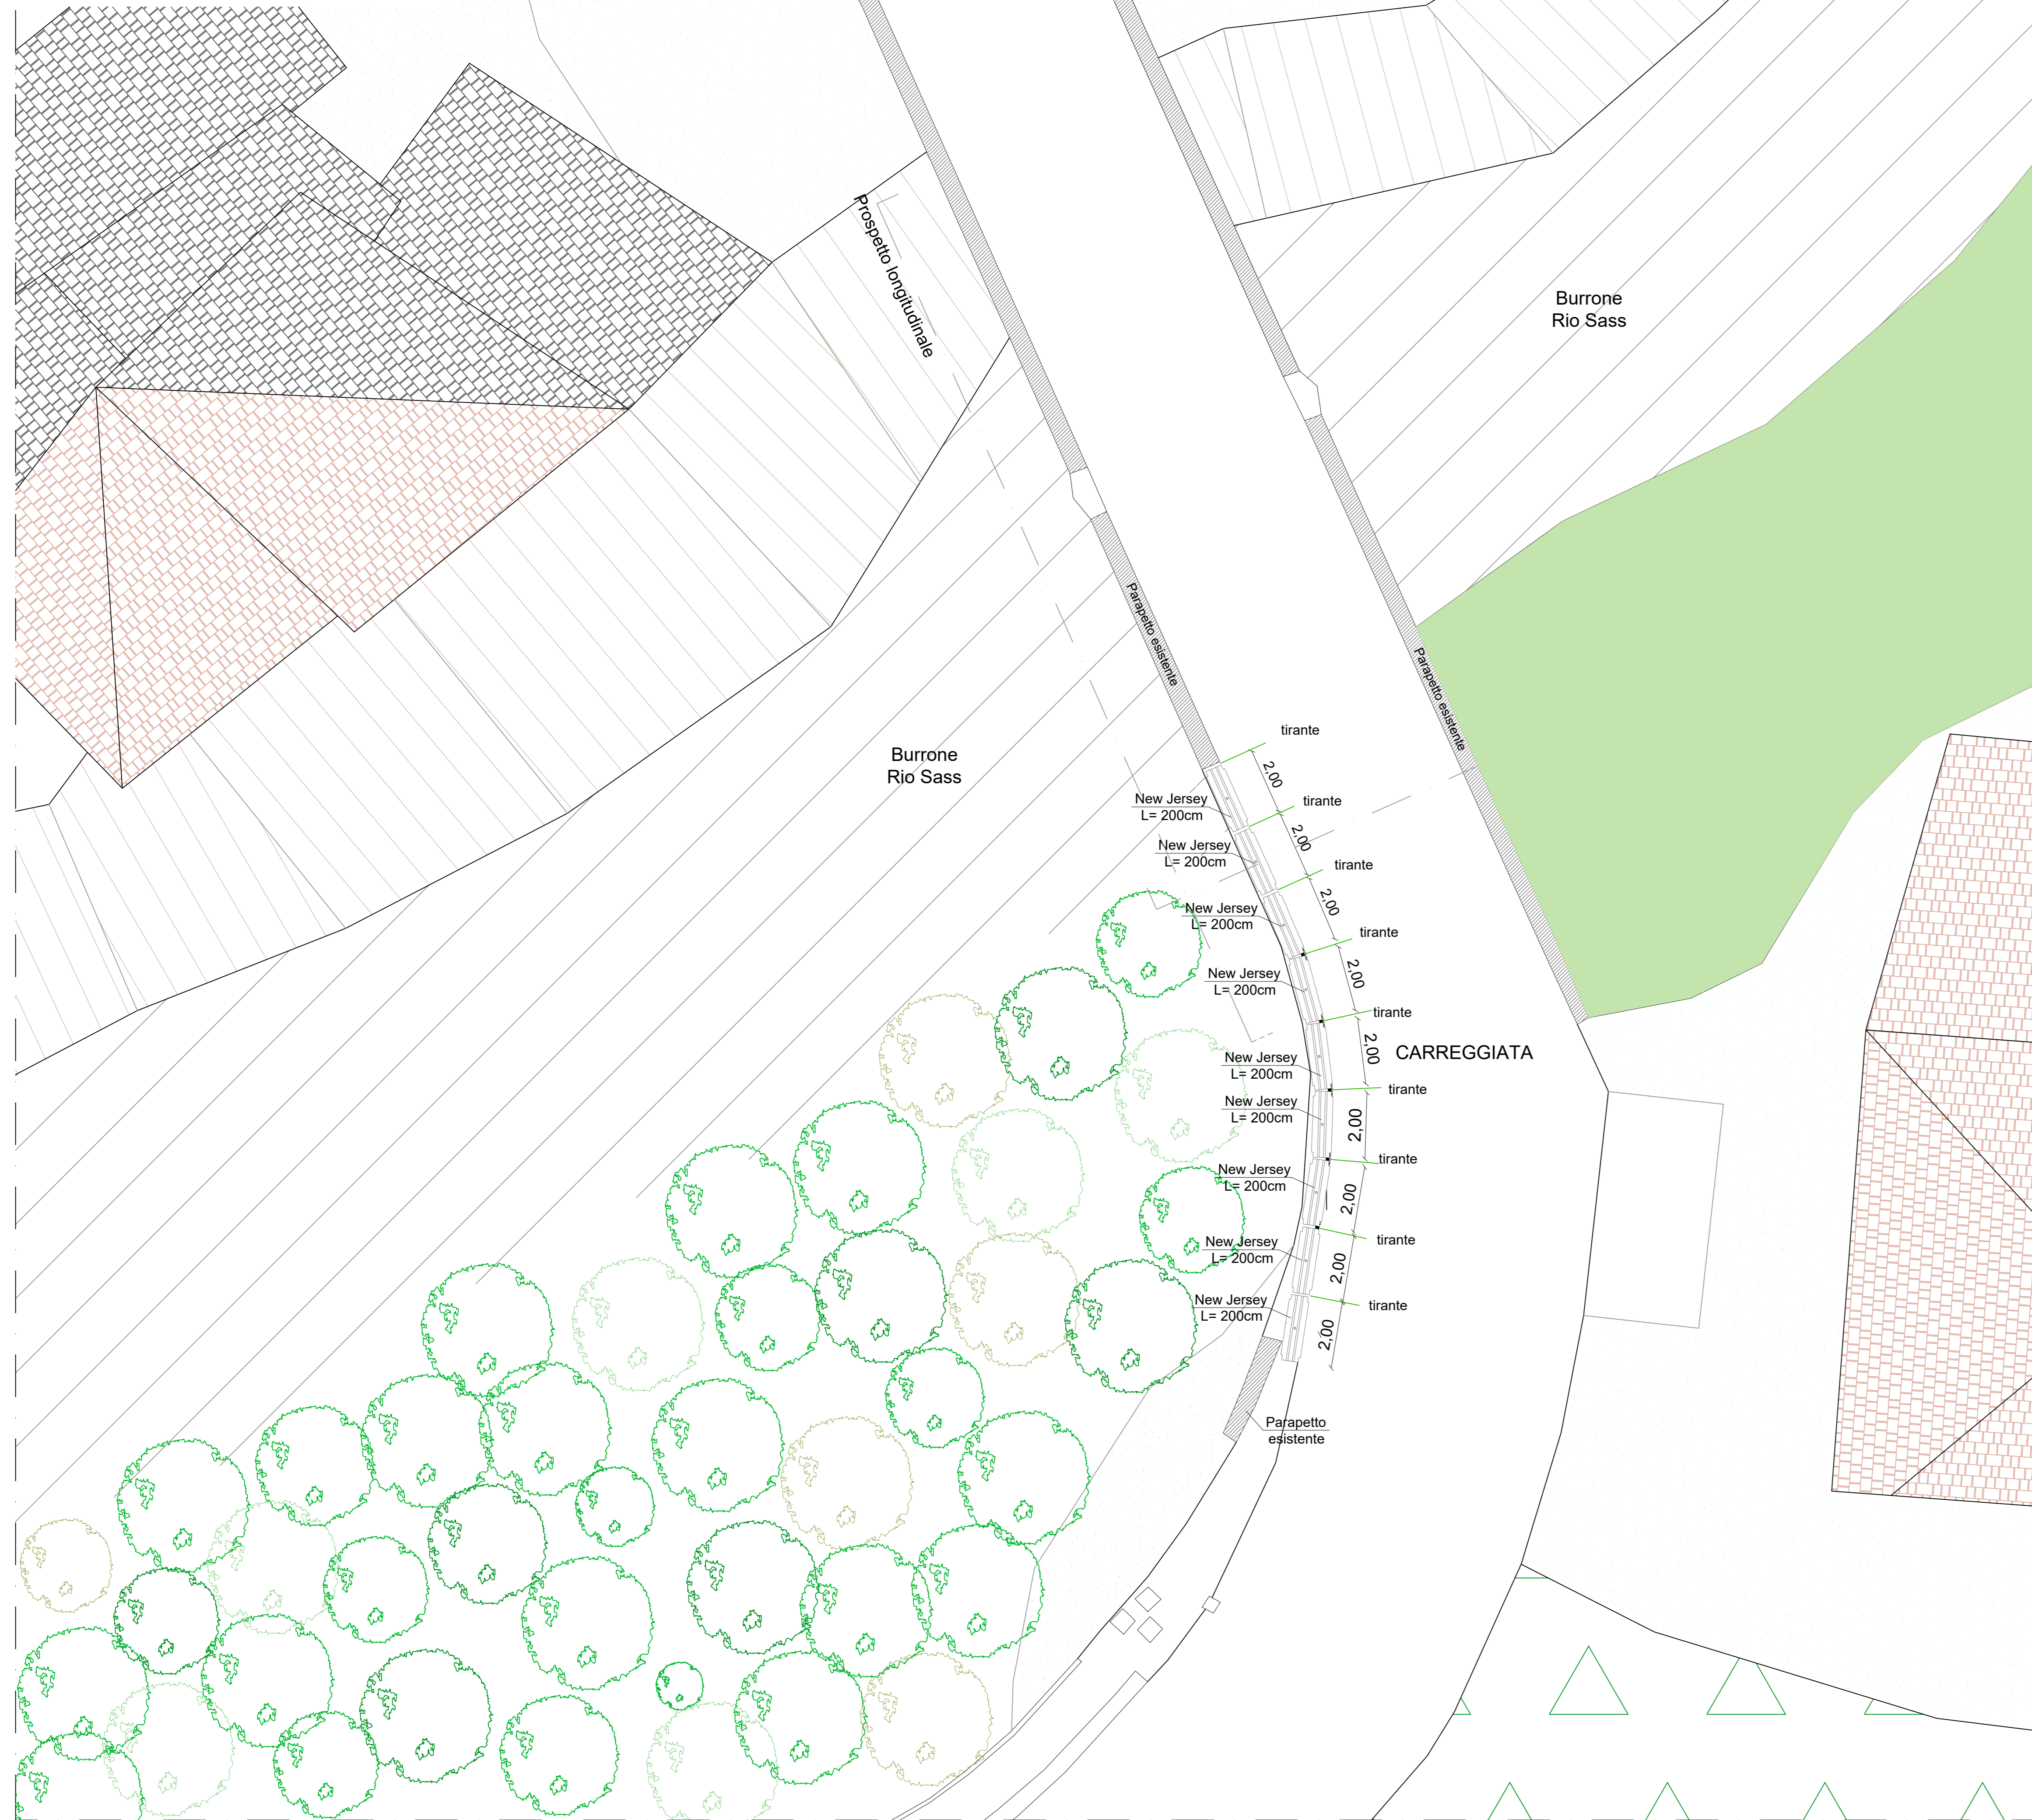


PROSPETTO LONGITUDINALE
Scala 1:50

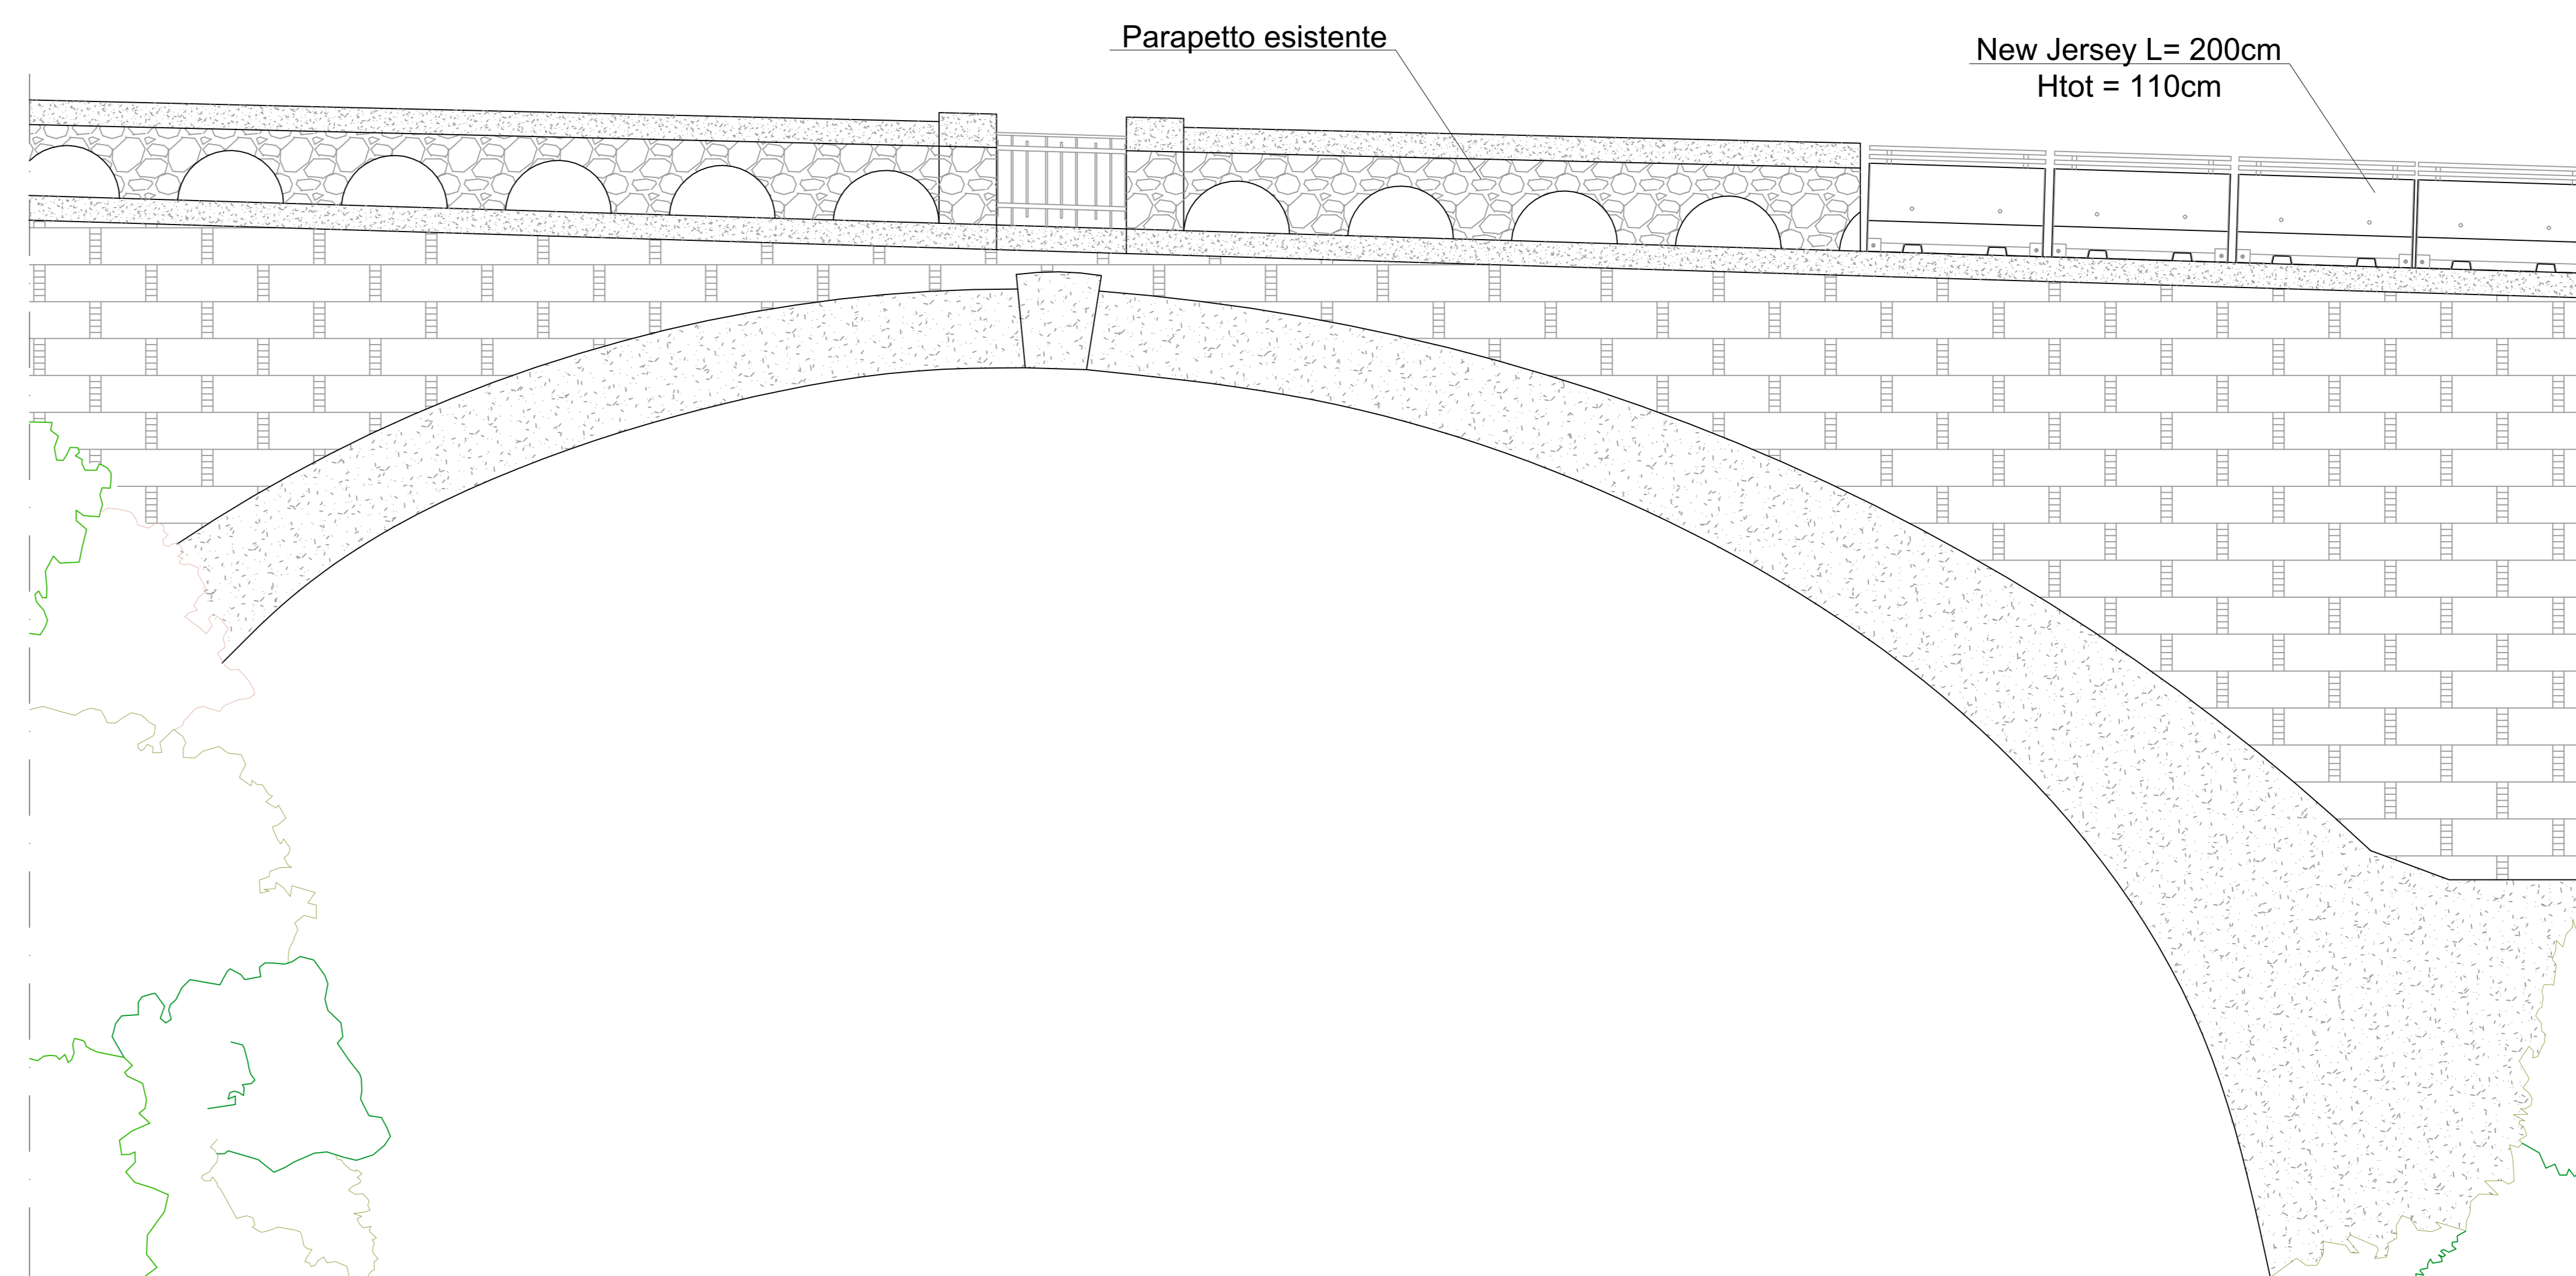

SEZIONE TRASVERSALE
Scala 1:25

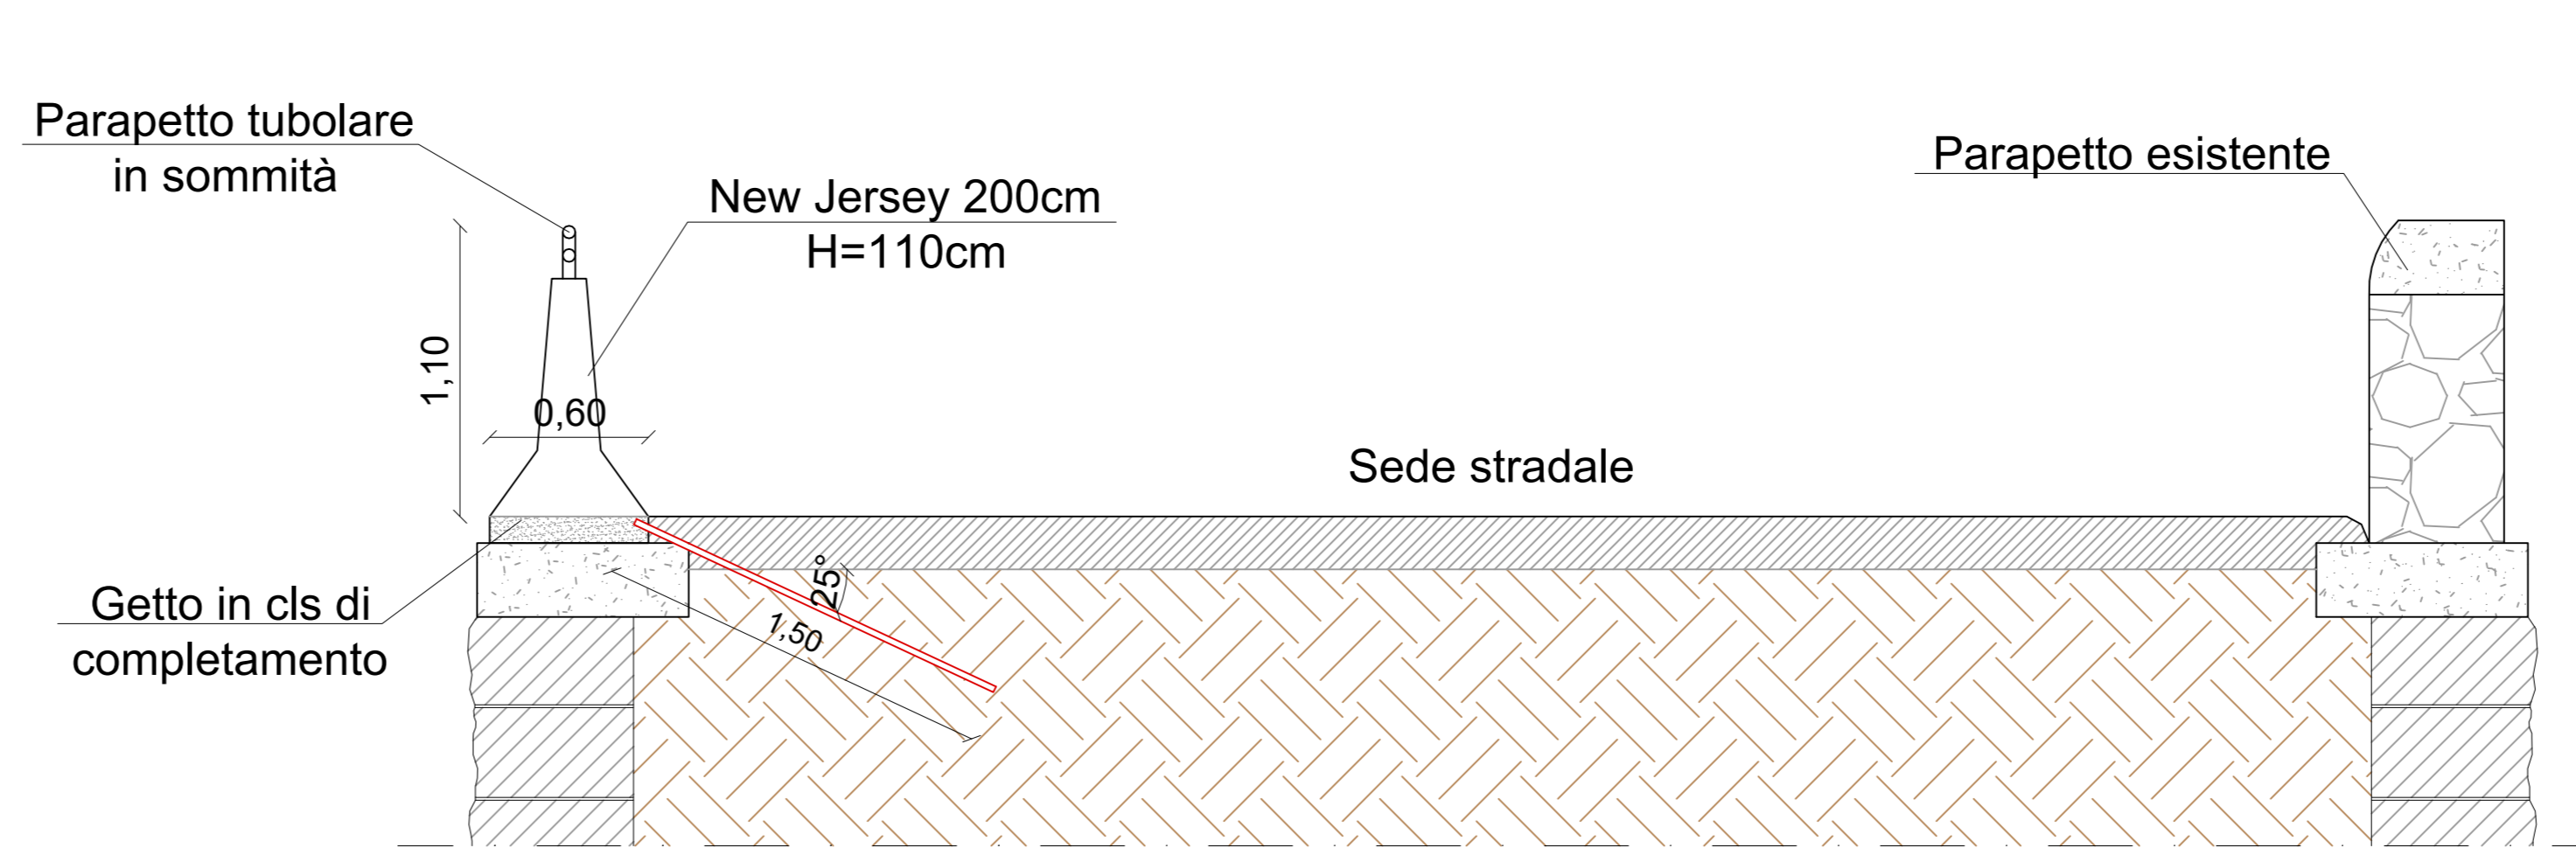

 PROVINCIA AUTONOMA DI TRENTO DIPARTIMENTO INFRASTRUTTURE E TRASPORTI SERVIZIO GESTIONE STRADE UFFICIO GESTIONE PER LA ZONA OVEST	
Lavori di somma urgenza per la messa in sicurezza del parapetto lungo la SS 238 dir innesto SS 42 danneggiato a seguito di incidente, in comune di Borgo d'Anania	
PLANIMETRIA PROSPETTO E SEZIONE TIPO	T1
IL PROGETTISTA: Dott. Ing. Claudio Antonioni	VARI E DIRETTORE DELL'UFFICIO: Dott. Ing. Marcello Pilati
VARI E SOSTITUTO DIRETTORE: Dott. Ing. Filippo Basso	
DATA: GENNAIO 2025	AGGIORNAMENTO: