

PLANIMETRIA STATO ATTUALE CON DOCUMENTAZIONE FOTOGRAFICA - Scala 1:100

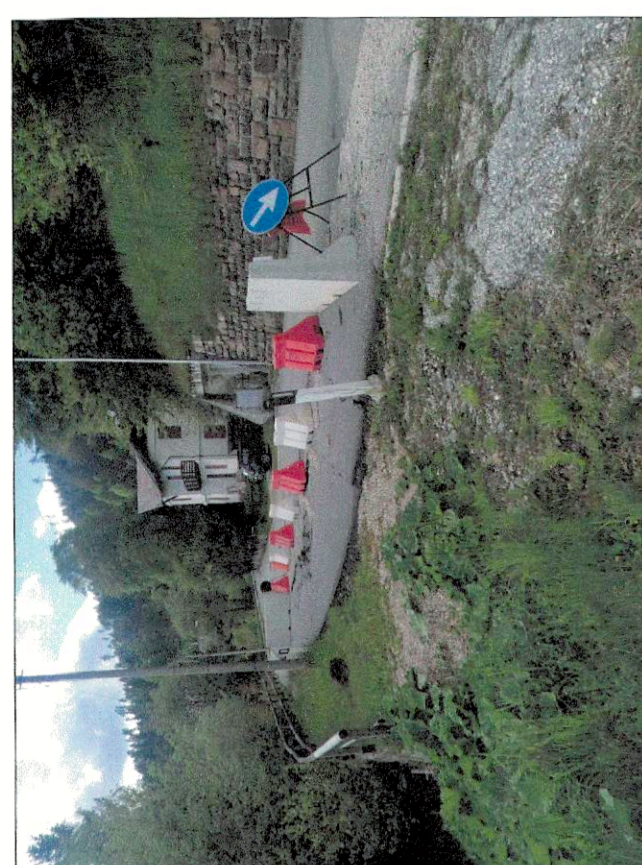
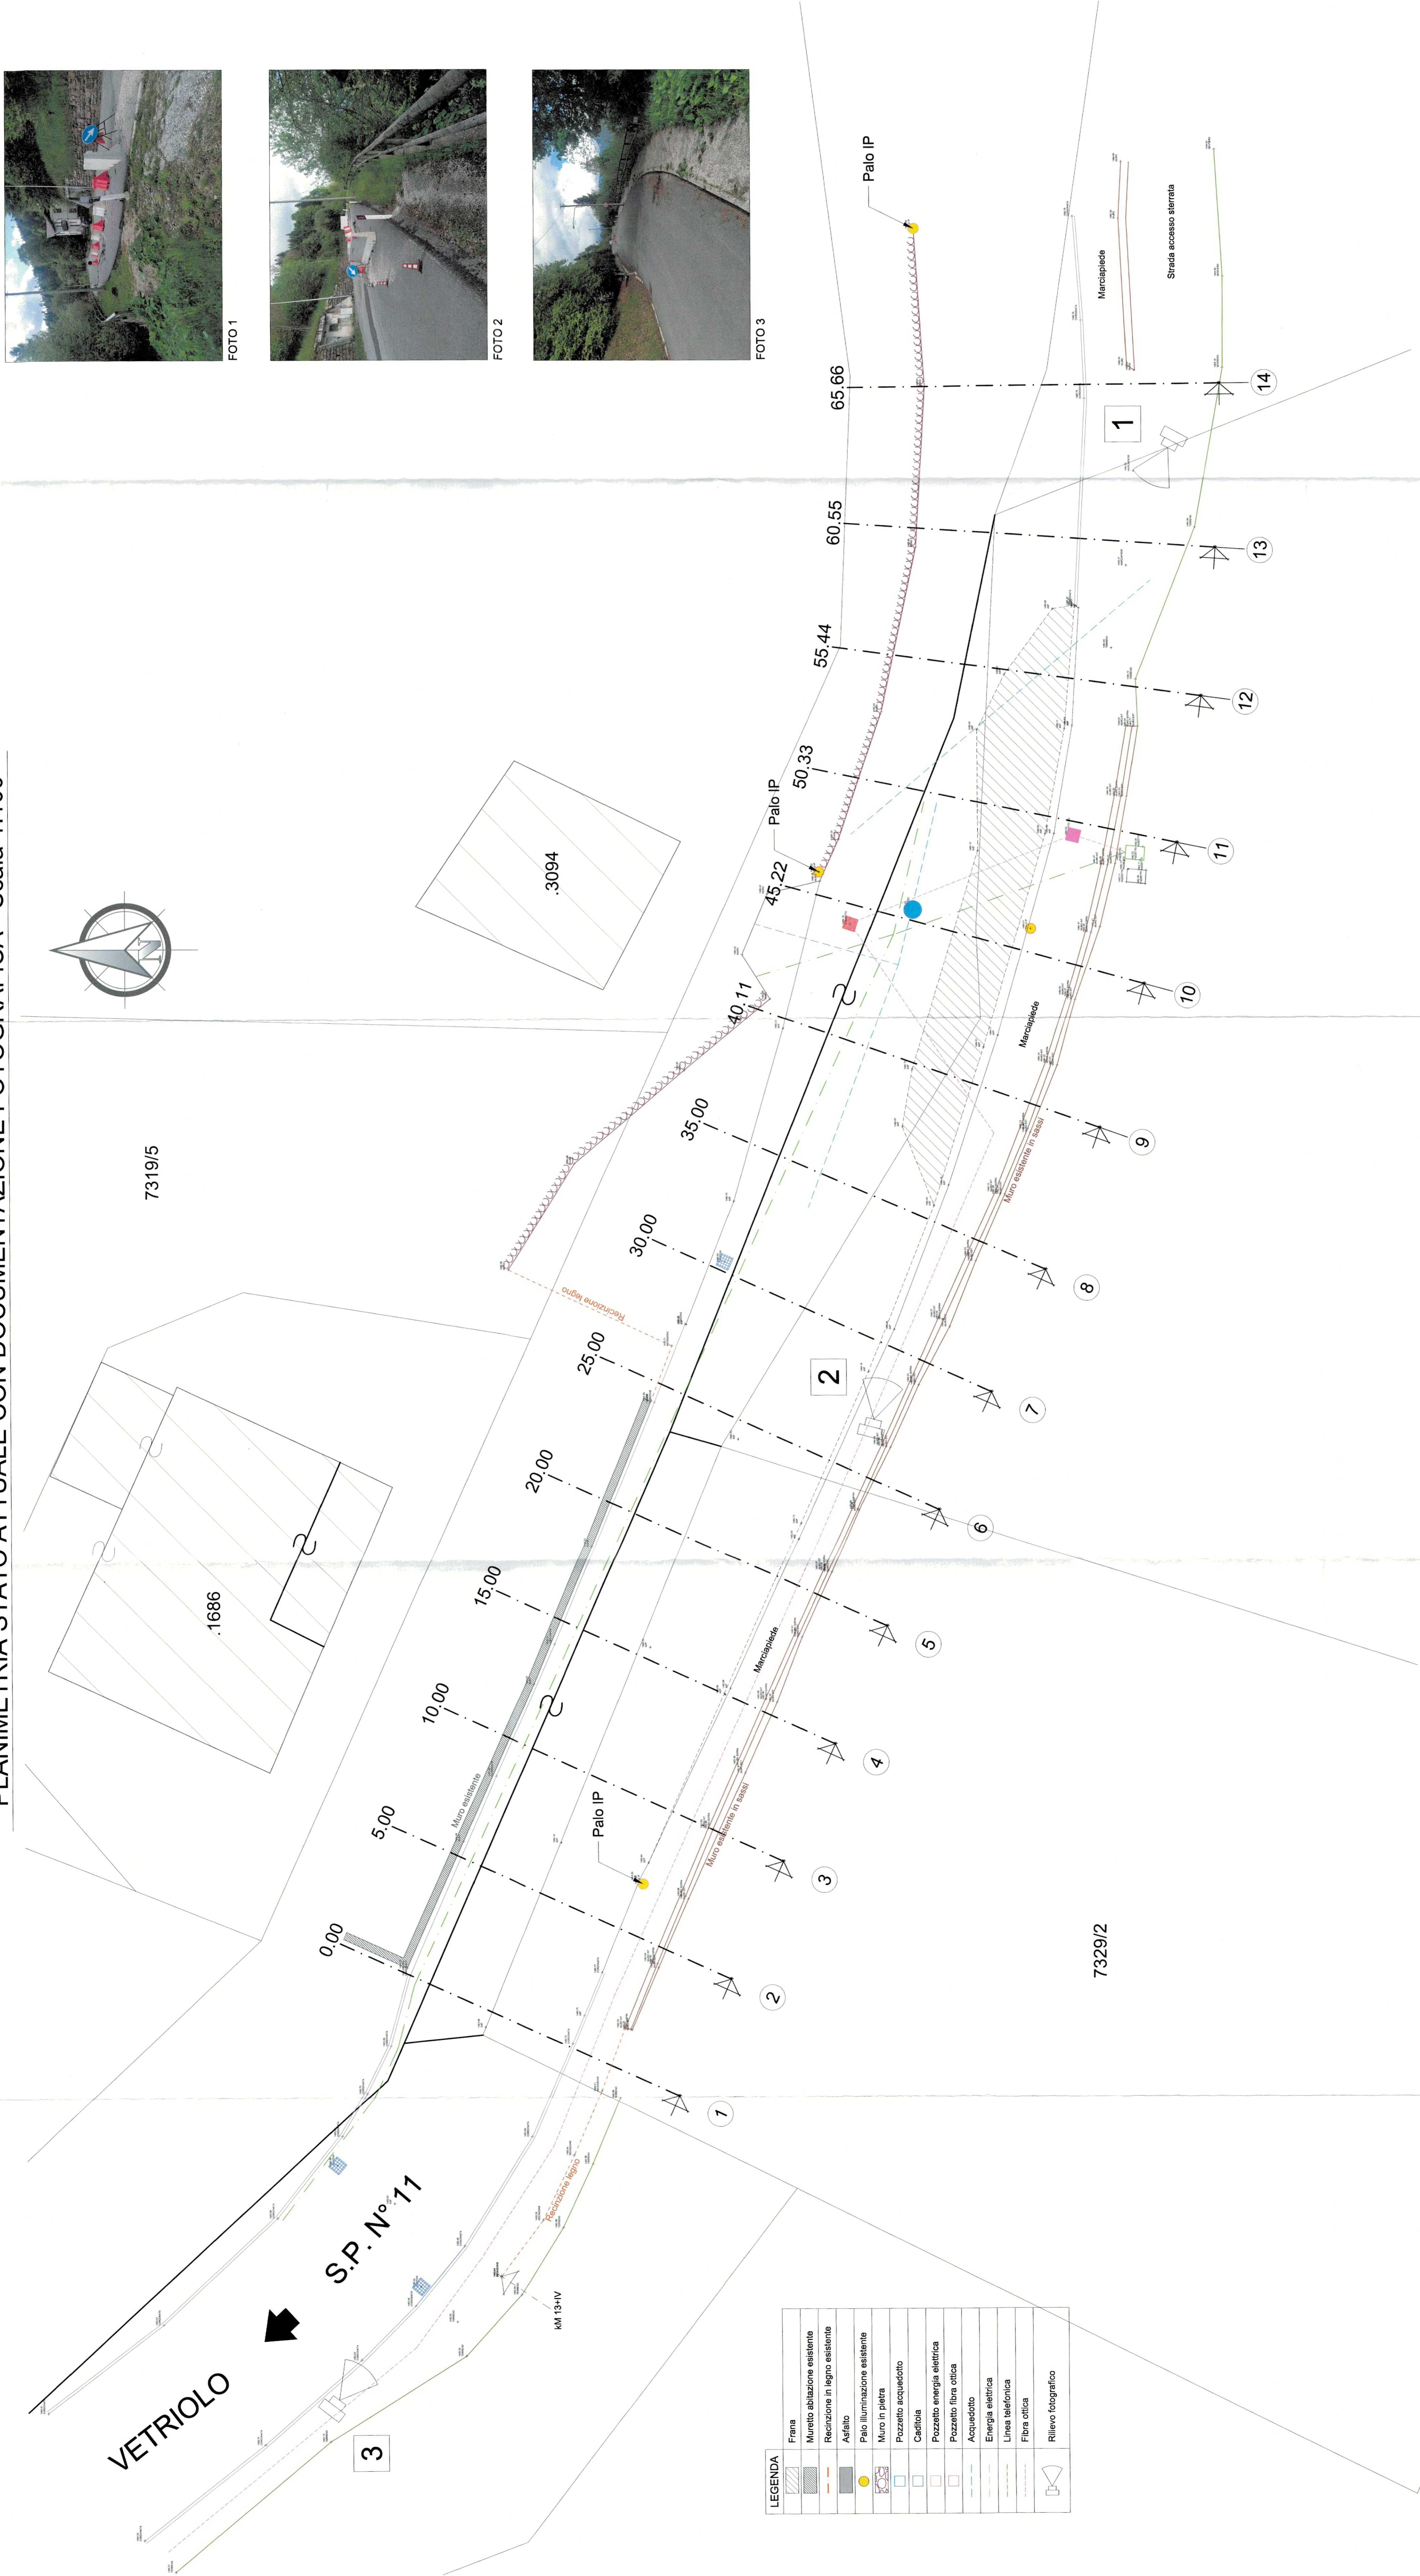


FOTO 1



FOTO 2

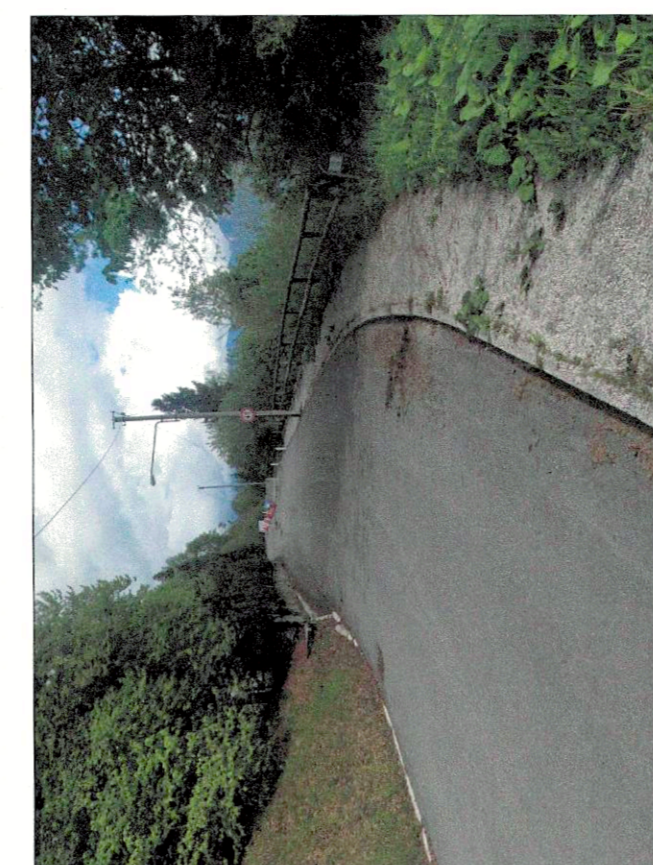


FOTO 3

LEGENDA

	Frena
	Muretto abblazione esistente
	Rinquinamento in legno esistente
	Asfalto
	Palo illuminazione esistente
	Muro in pietra
	Pozzetto acquedotto
	Canicola
	Pozzetto energia elettrica
	Pozzetto fibra ottica
	Acquedotto
	Energia elettrica
	Linea telefonica
	Fibra ottica
	Rilievo fotografico

7329/2

7319/5

.3094

.1686

PROVINCIA AUTONOMA DI TRENTO
 DIPARTIMENTO INFRASTRUTTURE E TRASPORTI
 SERVIZIO GESTIONE STRADE

LAVORI DI SOMMA URGENZA PER LA MESSA IN SICUREZZA DELLA S.P. 11 DI VETRIOLO AL KM 13,440 CIRCA NEL COMUNE DI LEVICO TERME

PROGETTA: ing. Italo ARTICO
 IL DIRETTORE DELL'UFFICIO: ing. Italo ARTICO
 IL CONSTATTORE: ing. Sergio DEROMEDIS

REGISTRA: ing. Daniele IORI
 DATA: MAGGIO 2025
 AGGIORNAMENTO: 2
 TEMPO: 1:100